



別添資料5－2 既存住宅平面図

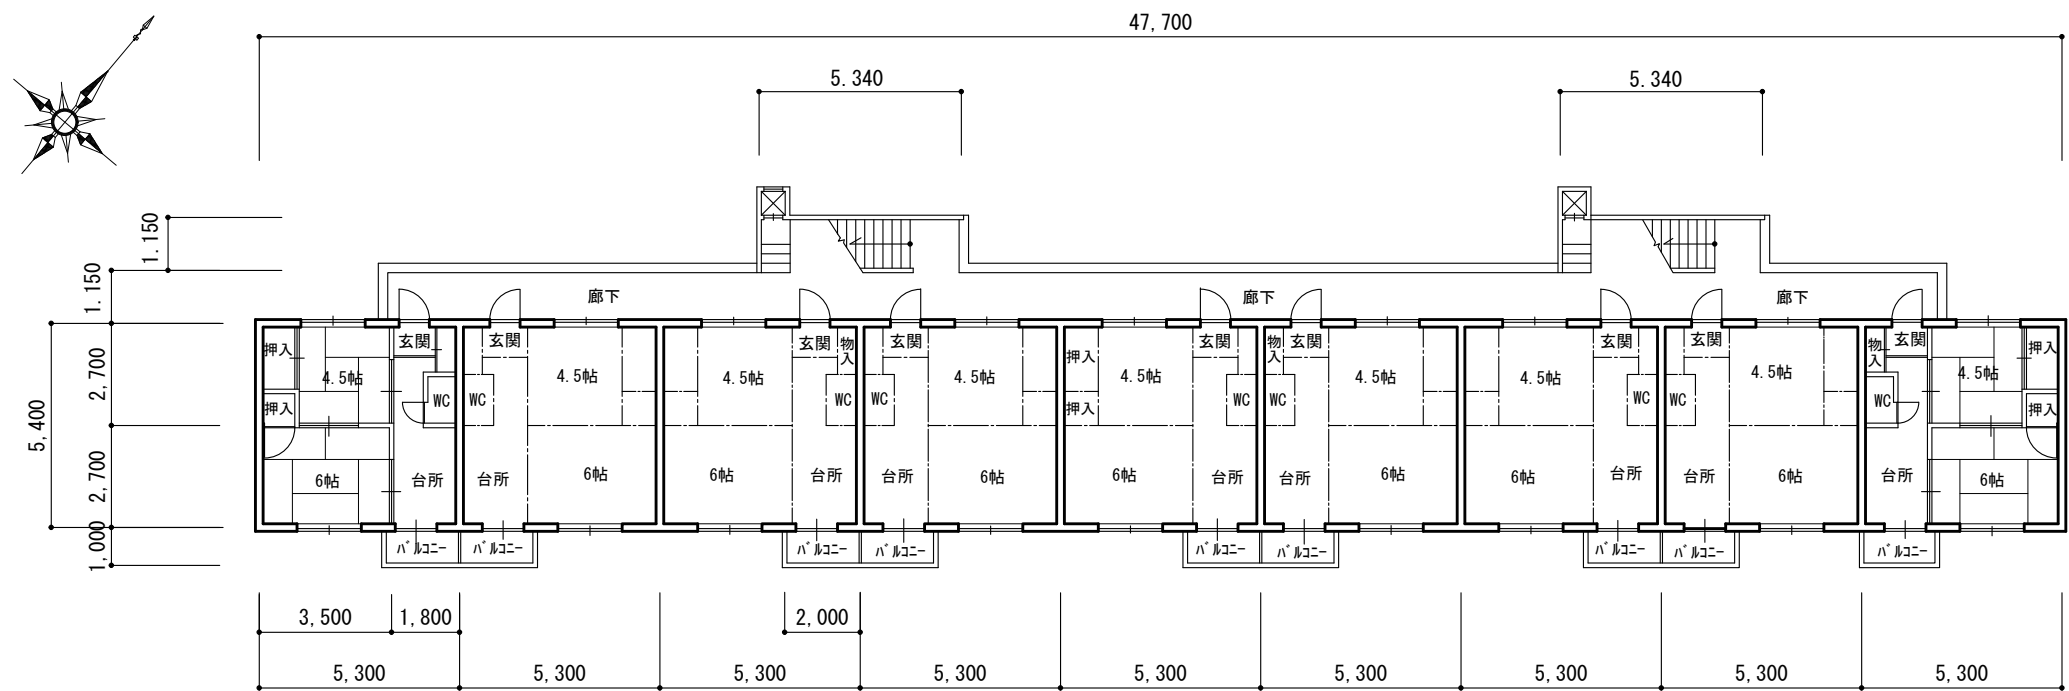

1号棟・1階平面図

敷地——団地	
床面面積	
1 階	283.28㎡
2 階	283.28㎡
3 階	283.28㎡
4 階	283.28㎡
合計	1133.12㎡
建築面積	287.78㎡
築年度	S-37年
構 造	RC造

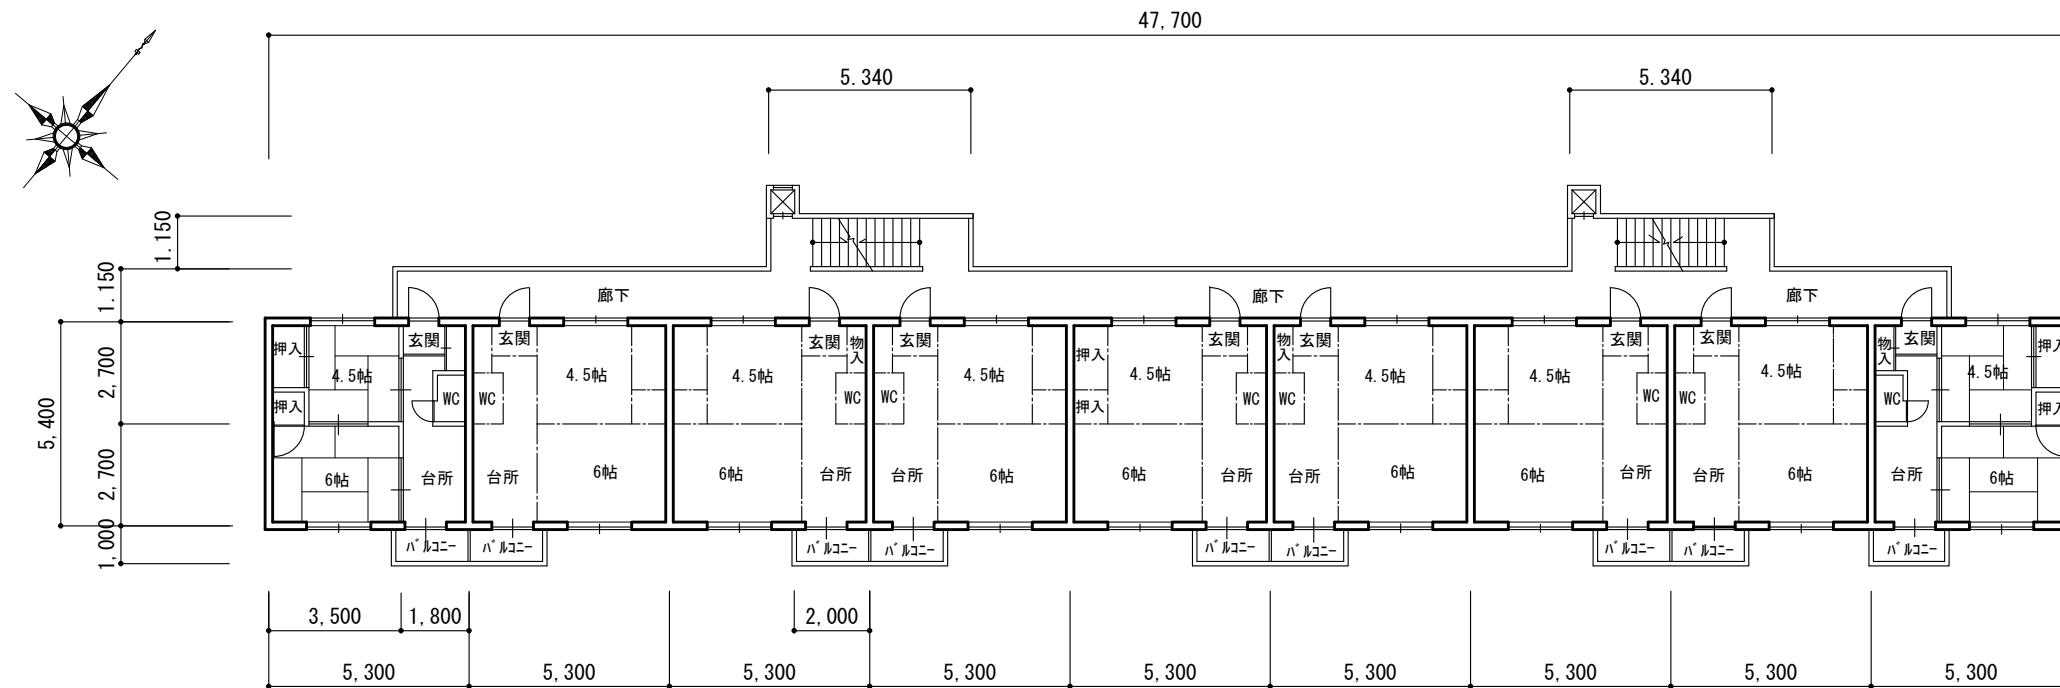

1号棟・2階平面図



Sheet No.
5/2

Name 高槻市富寿栄住宅

Class 1号棟・2階平面図


Scale 1/200

Checked by

b. s. l. s.

TAKATSUKI

CITYHALL A SECTION OF ARCHITECTURE

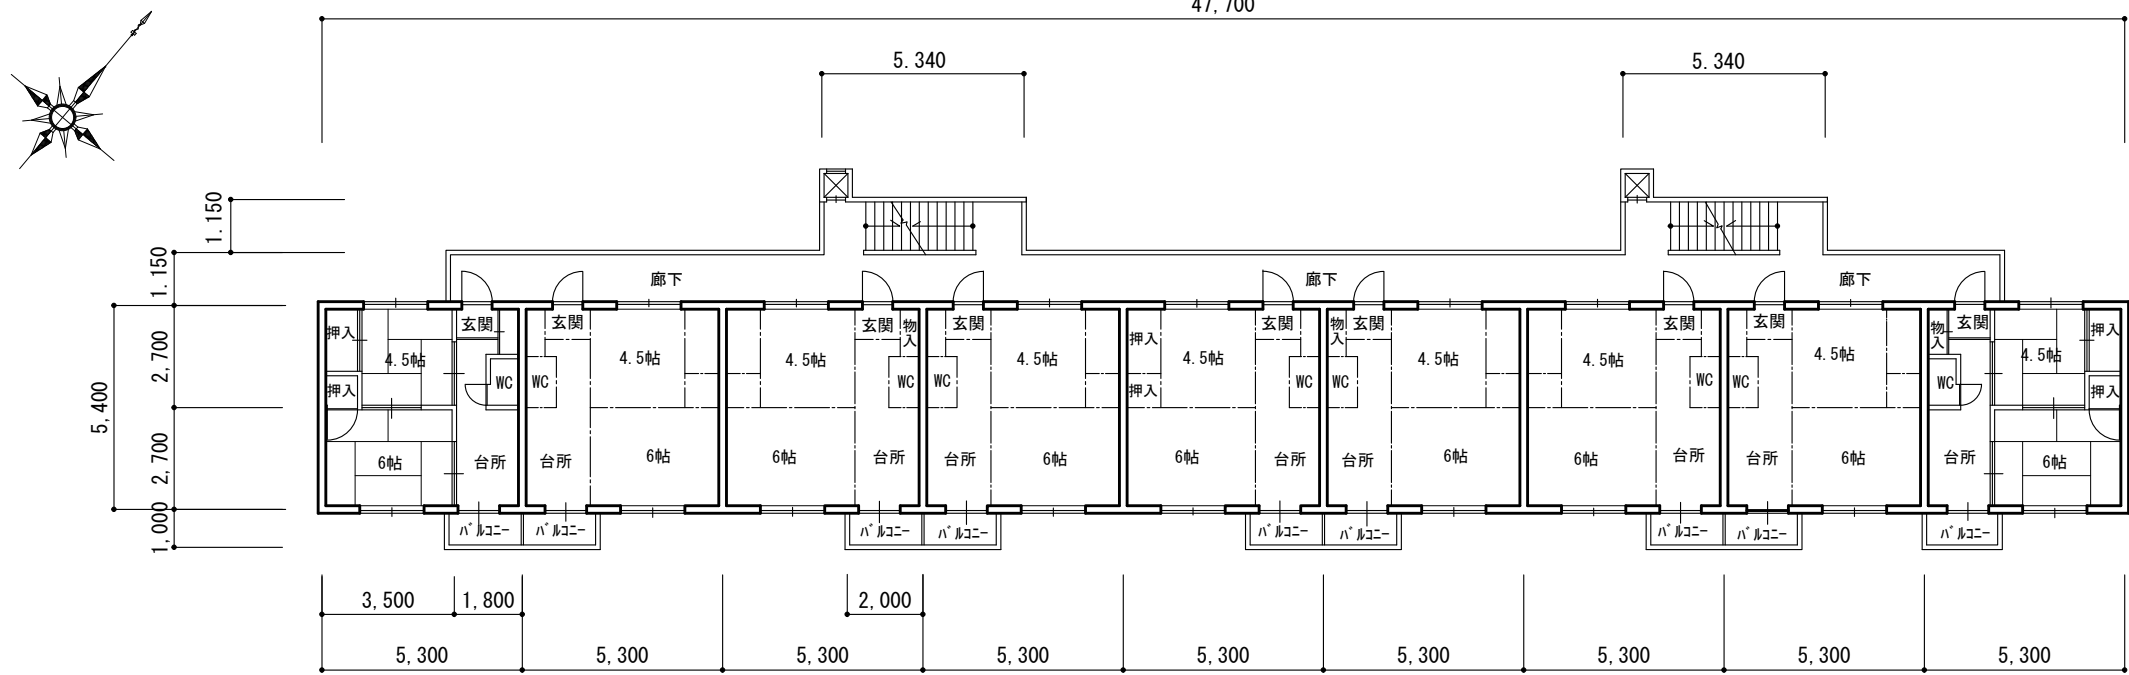

1号棟・3階平面図





Sheet No.
5
3

Name 高槻市富富寿栄住宅

Class 1号棟・3階平面図

Scale 1/200 Checked by b. s. l. s.

TAKATSUKI CITYHALL A. SECTION OF ARCHITECTURE

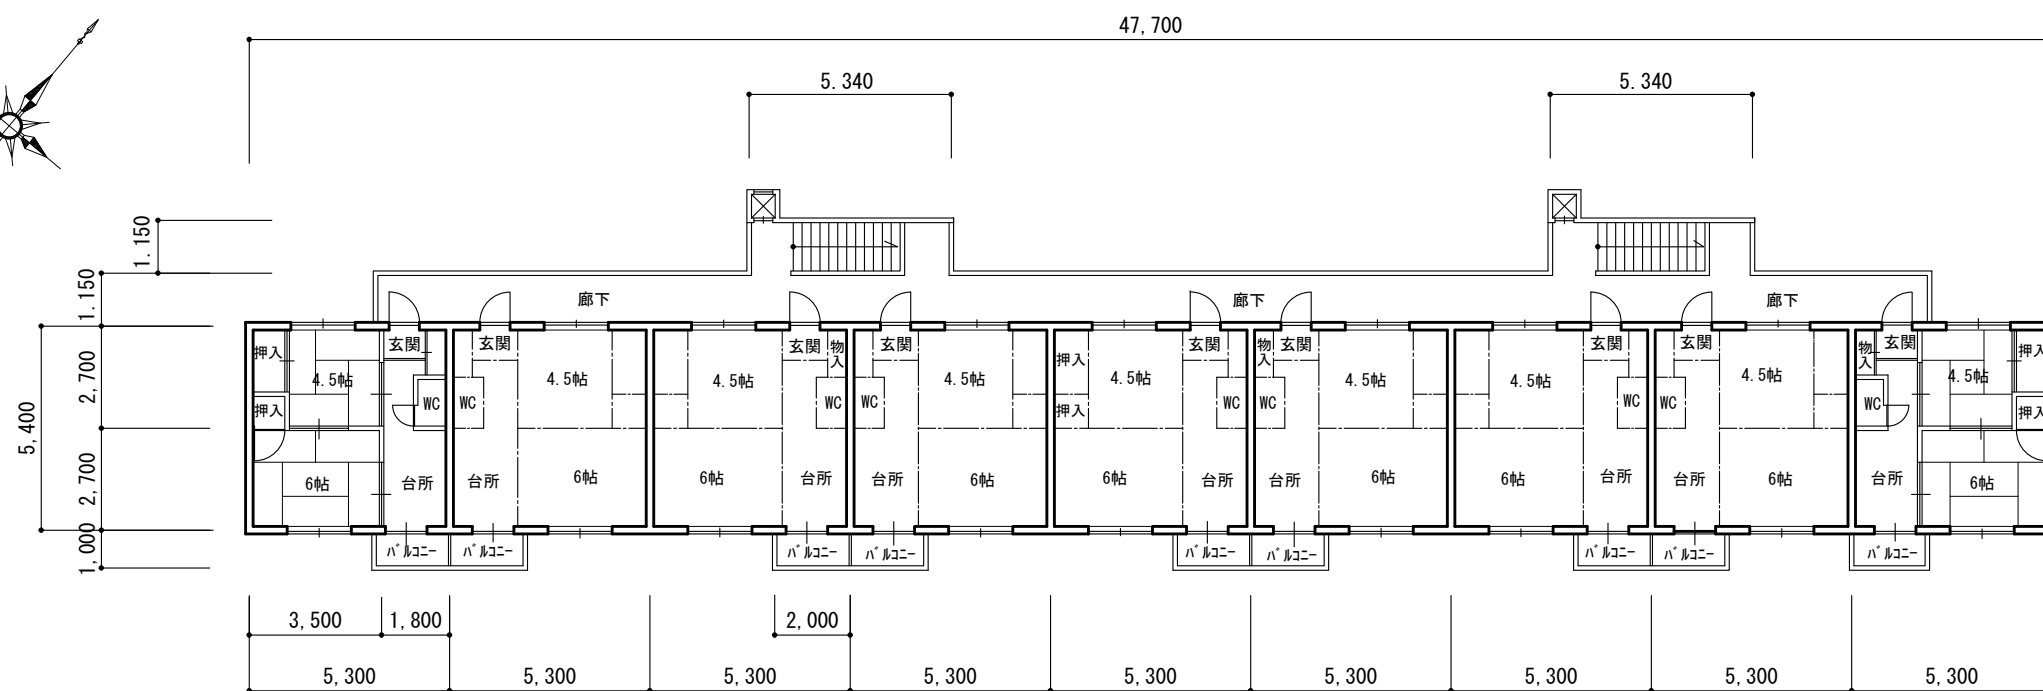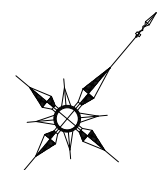

1号棟・4階平面図



Sheet No.

5

4

Name 高槻市営富寿栄住宅


Class 1号棟・4階平面図

Scale 1/200


Checked by

b. s. l. s.

TAKATSUKI CITYHALL A SECTION OF ARCHITECTURE

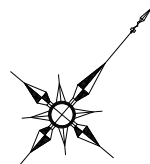


1,150
5,400
1,200

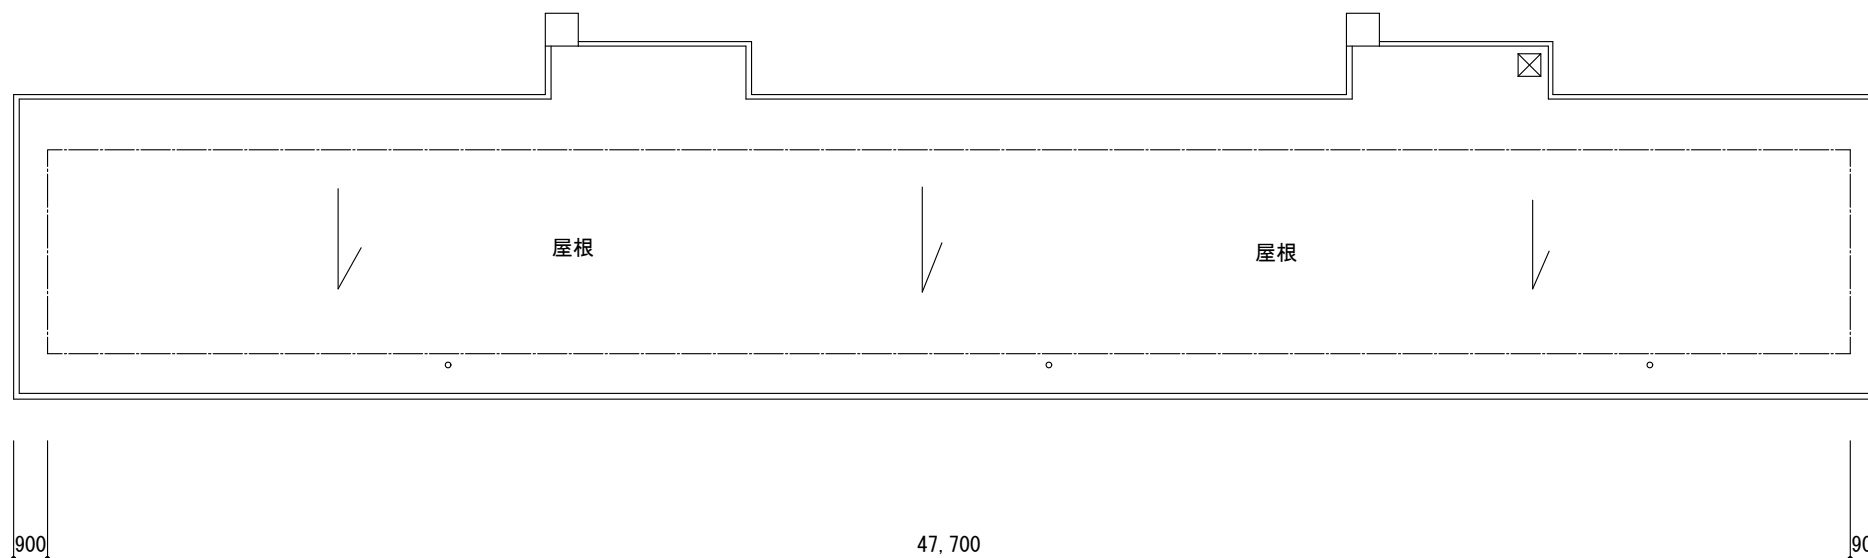

1号棟・屋根平面図





Sheet No. 5/5	Name	高槻市営富寿栄住宅		
	Class	1号棟・屋根平面図		
	Scale	1/200	Checked by	b. s. l. s.
	TAKATSUKI CITYHALL A. SECTION OF ARCHITECTURE			

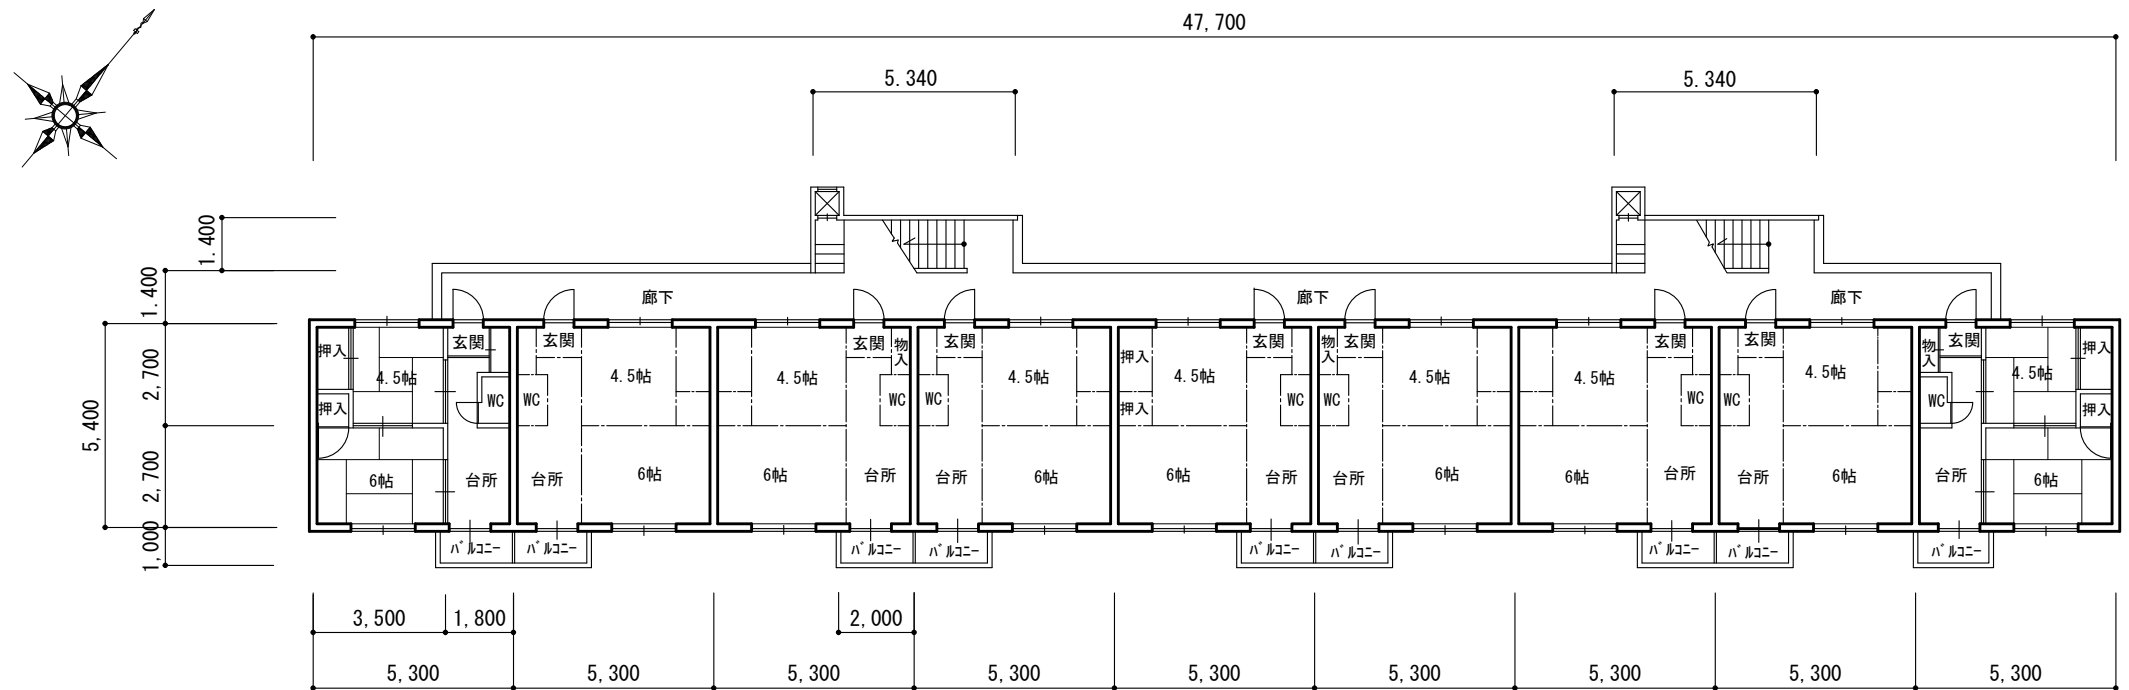

2号棟・1階平面図

敷地——団地	
床面面積	
1 階	287.48㎡
2 階	287.48㎡
3 階	287.48㎡
4 階	287.48㎡
合計	1149.92㎡
建築面積	299.40㎡
築年度	S-38年
構 造	R C造

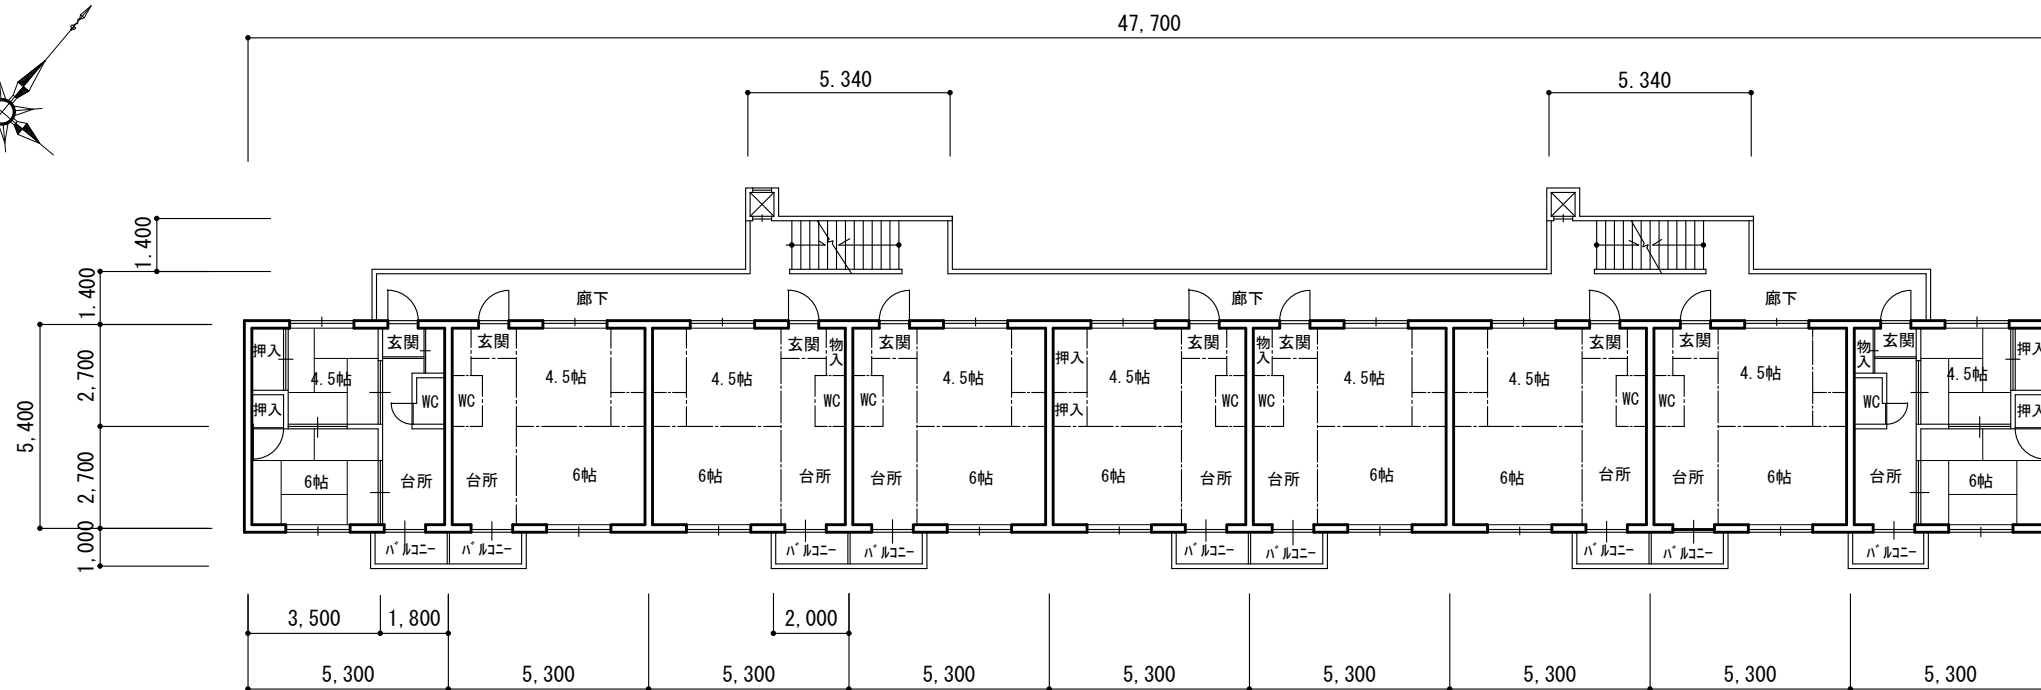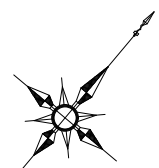

2号棟・2階平面図



Name 高槻市富寿栄住宅

Class 2号棟・2階平面図

Sheet No.

5


2

Scale 1/200

Checked by

b. s. l. s.

TAKATSUKI CITYHALL A SECTION OF ARCHITECTURE

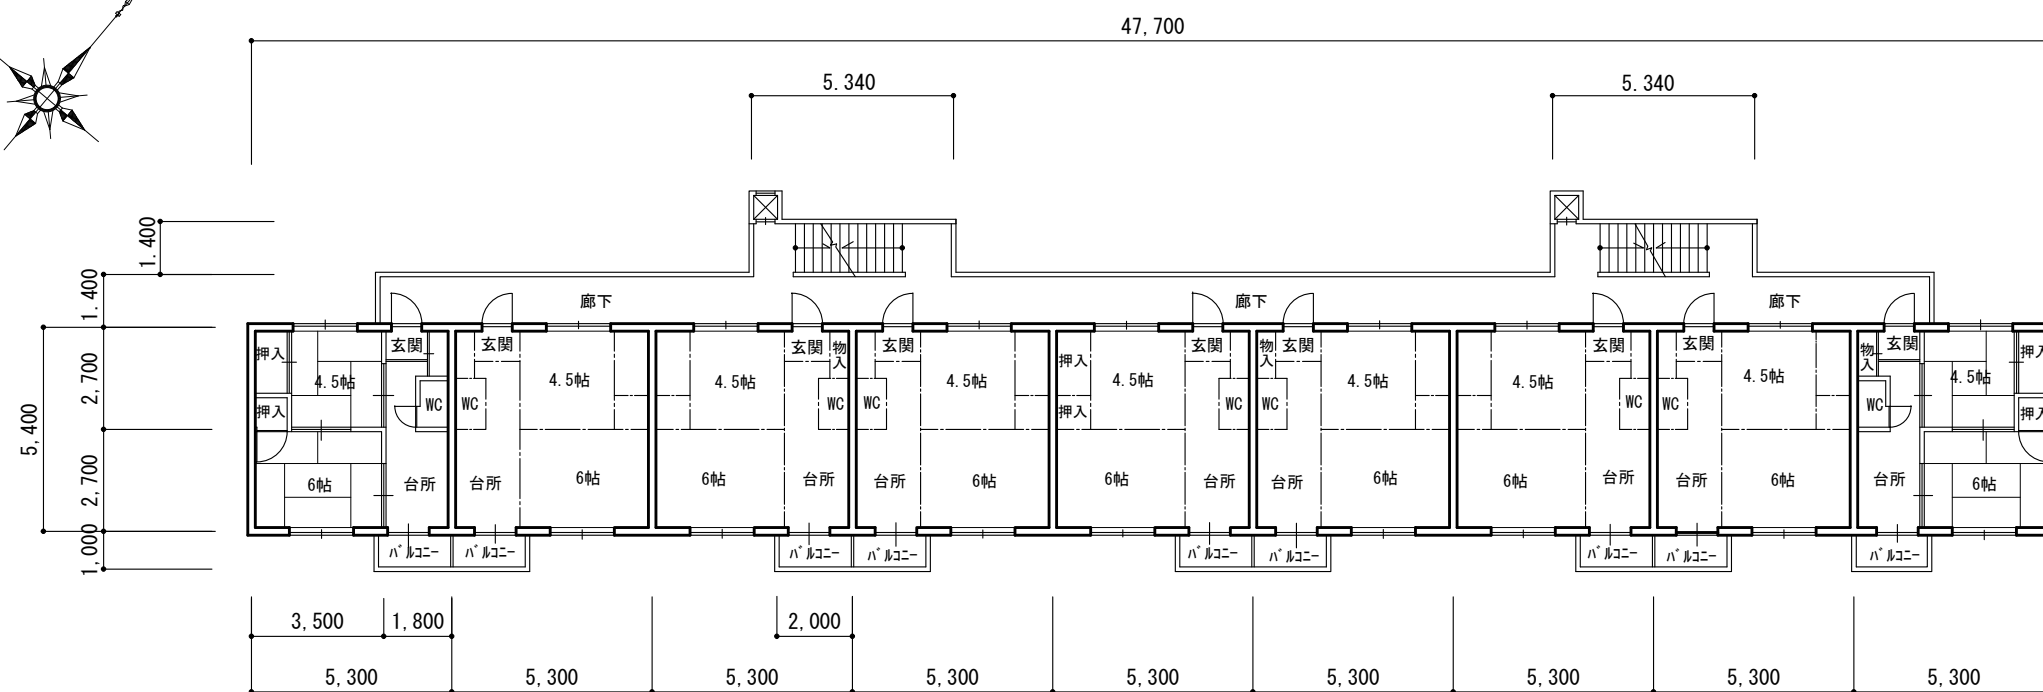

2号棟・3階平面図



Name 高槻市営富寿栄住宅

Class 2号棟・3階平面図

Sheet No.

Scale 1/200

Checked by


b. s. l. s.

5

3

TAKATSUKI

CITYHALL A SECTION OF ARCHITECTURE

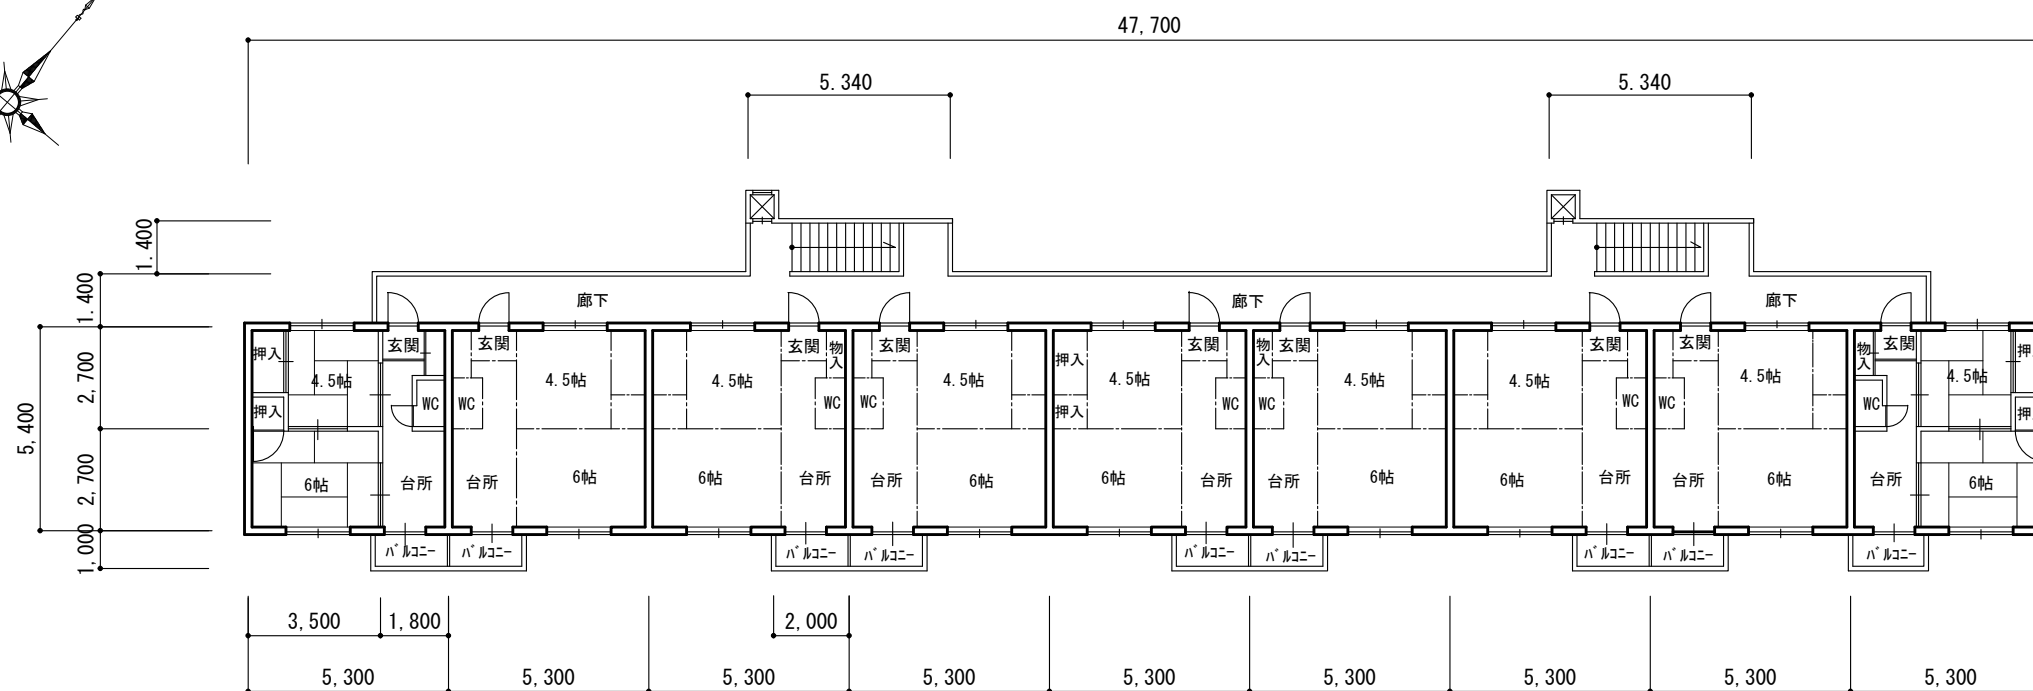

2号棟・4階平面図



Sheet No.
5
4


Name 高槻市富寿栄住宅

Class 2号棟・4階平面図


Scale 1/200

Checked by b. s. l. s.

TAKATSUKI CITYHALL A SECTION OF ARCHITECTURE

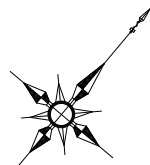

1,400
5,400
1,200

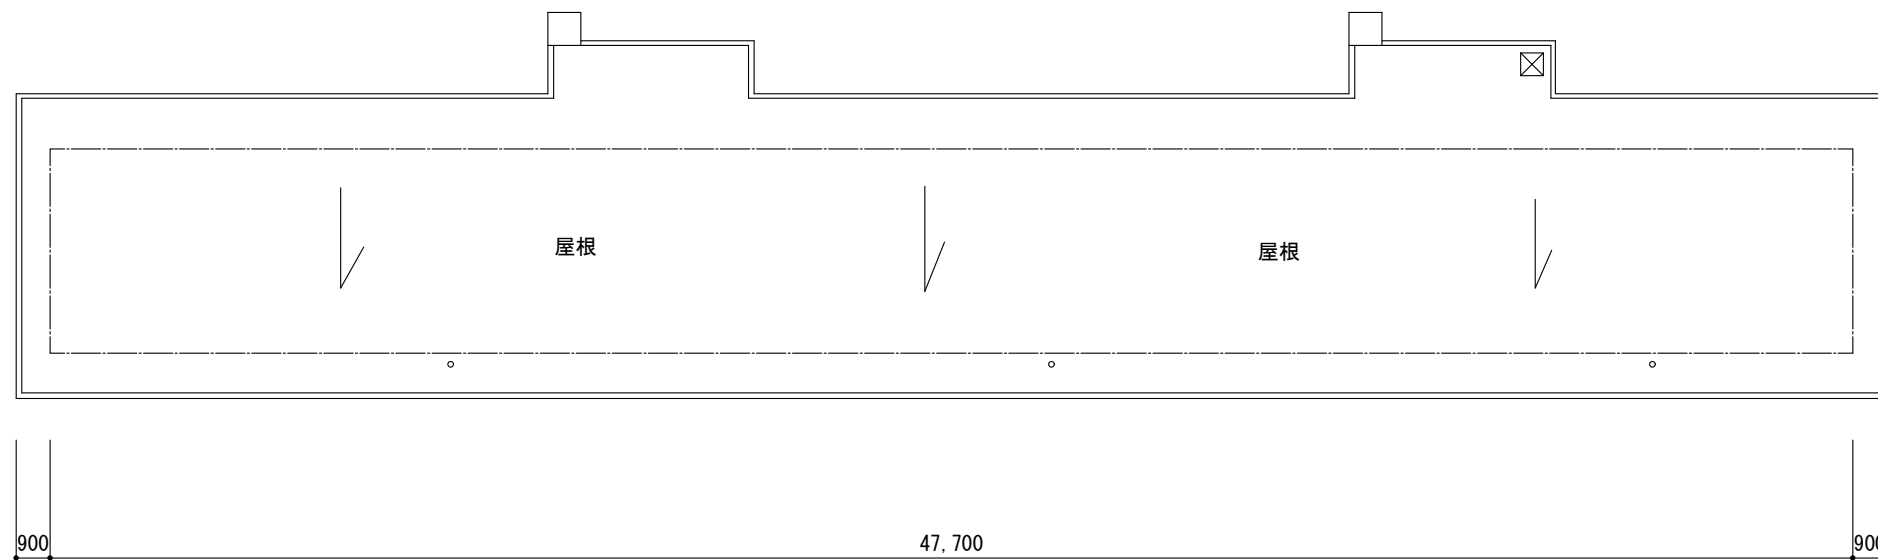

2号棟・屋根平面図



Sheet No.
5/5



Name 高槻市営富寿栄住宅

Class 2号棟・屋根平面図

Scale 1/200

Checked by
b. s. l. s.

TAKATSUKI CITYHALL A SECTION OF ARCHITECTURE

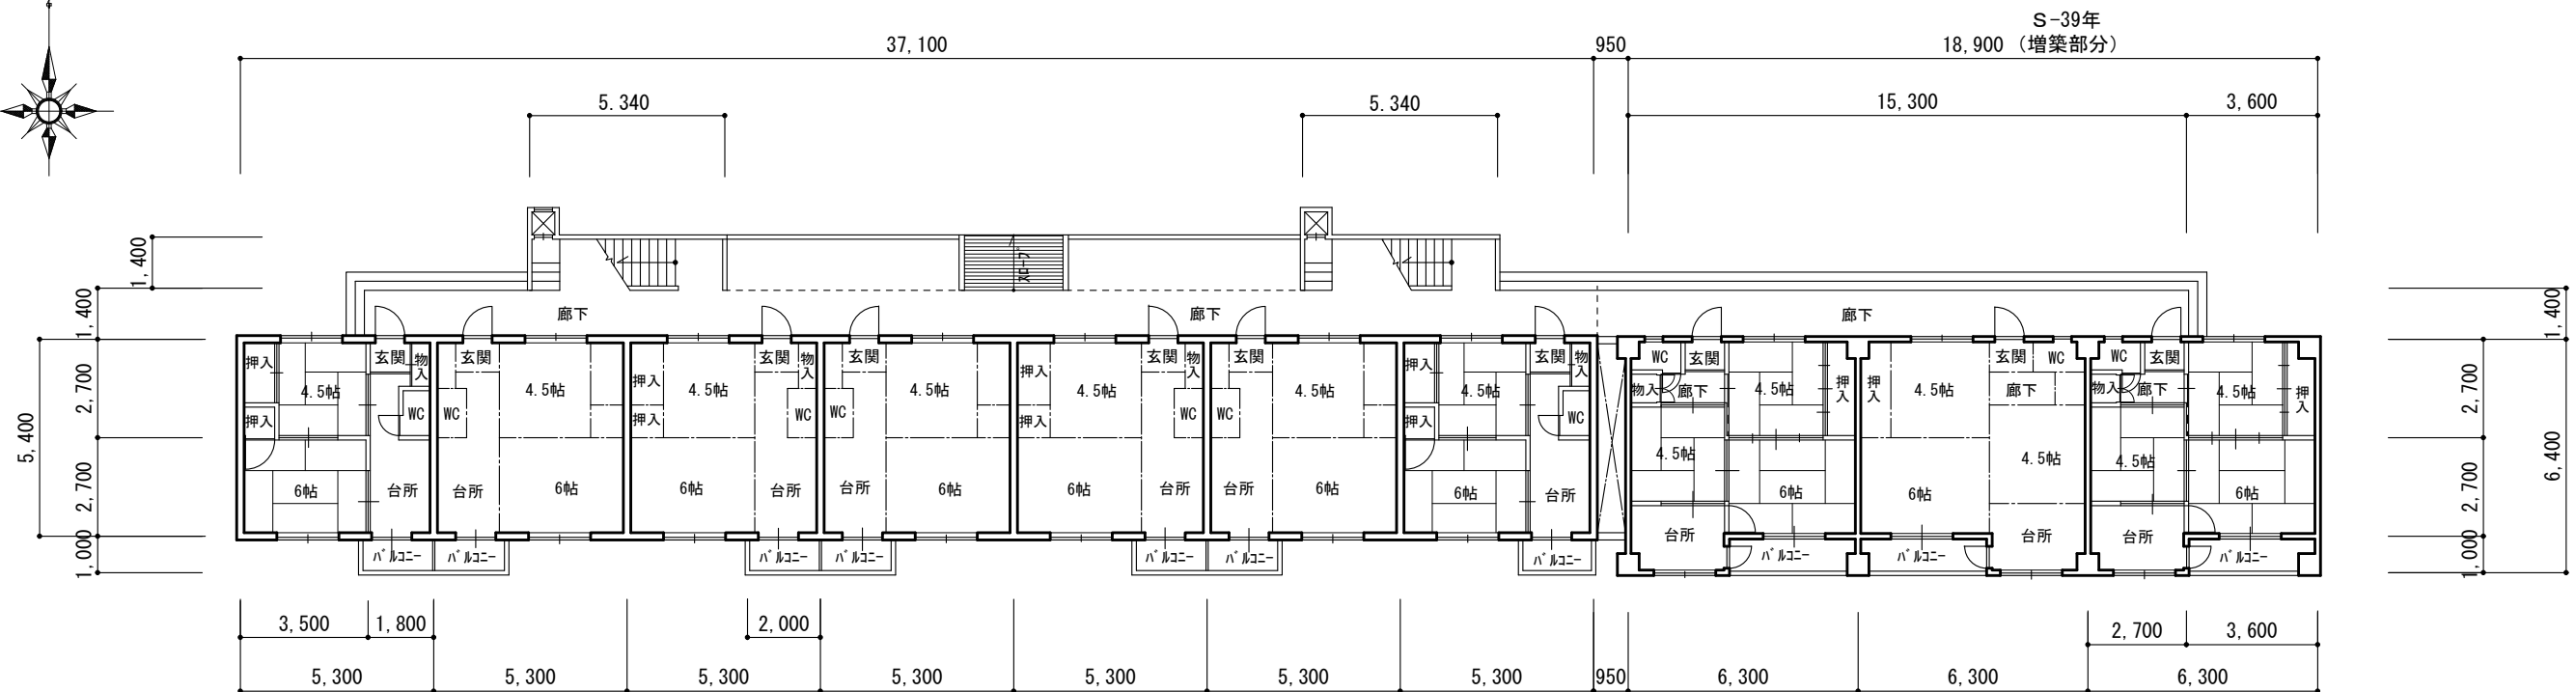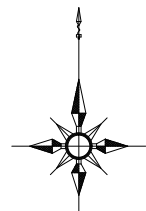

3号棟・1階平面図

敷地——団地	
床面面積	
1 階	352.32㎡
2 階	352.32㎡
3 階	352.32㎡
4 階	352.32㎡
合計	1409.28㎡
建築面積	373.15㎡
築年度	S-38年・39年
構 造	R C 造



Name 高槻市営富寿栄住宅

Class 3号棟・1階平面図

Sheet No.

5



1

Scale 1/200

Checked by

b. s. l. s.

TAKATSUKI CITYHALL A SECTION OF ARCHITECTURE

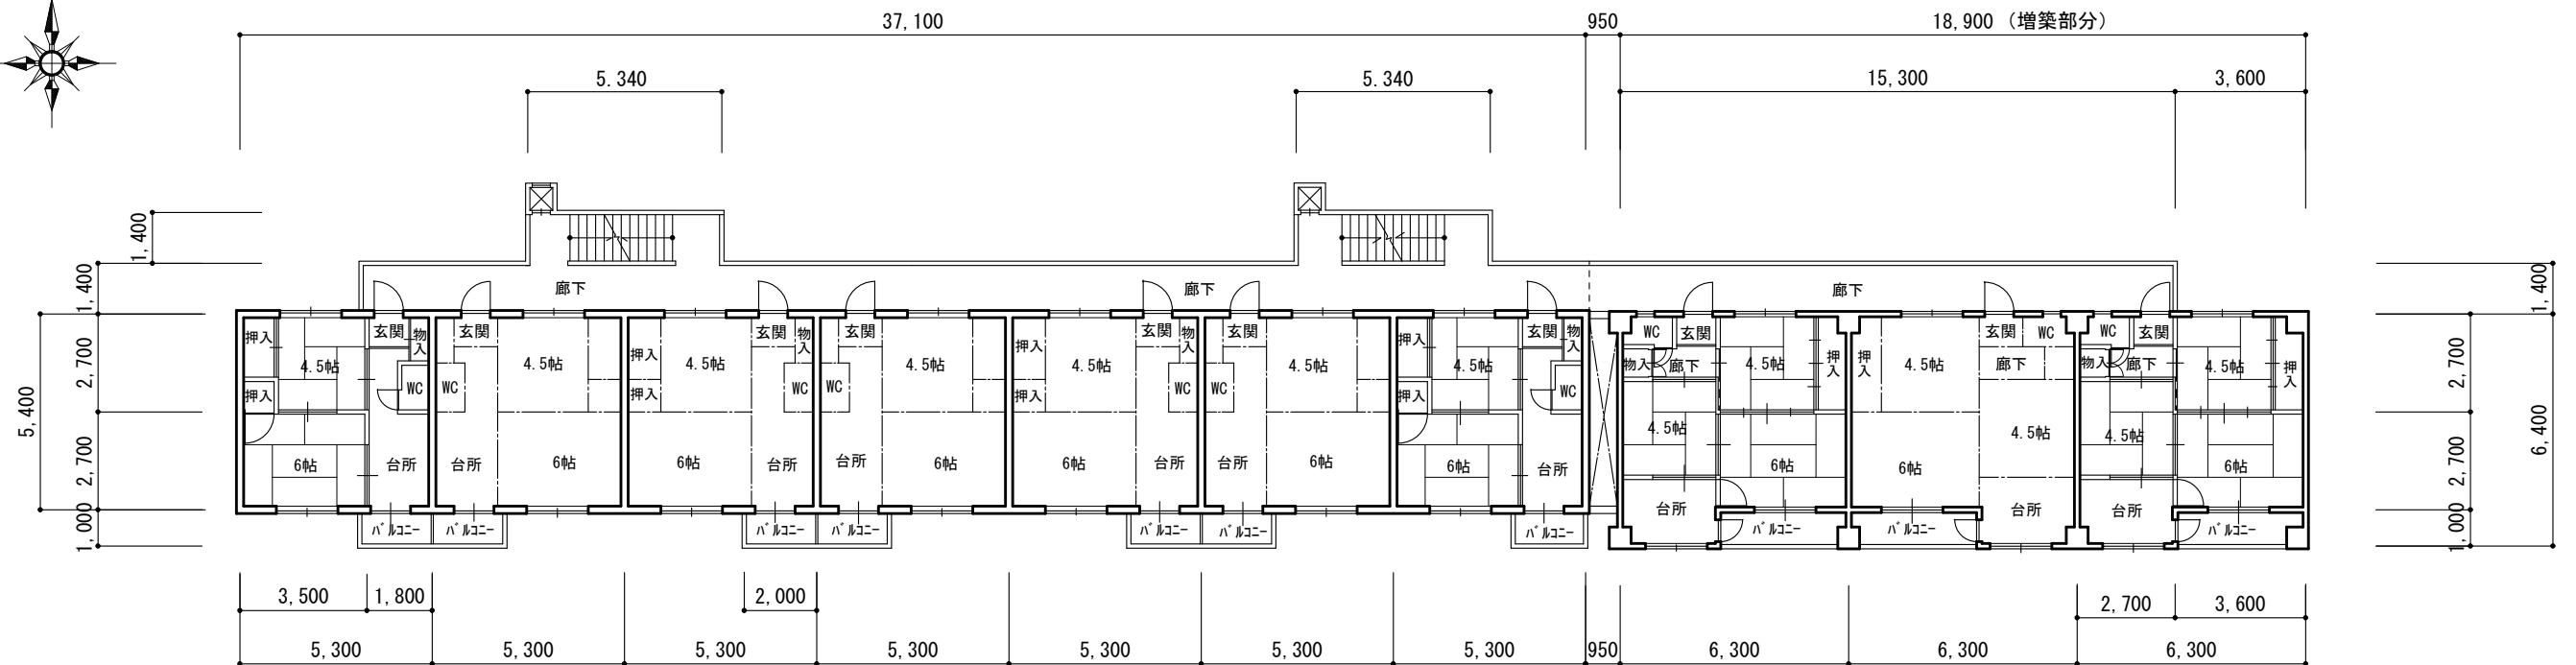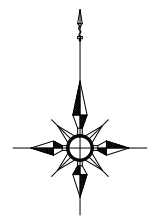

3号棟・2階平面図



Sheet No.
5
2



Name 高槻市営富寿栄住宅

Class 3号棟・2階平面図

Scale 1/200

Checked by b. s. l. s.

TAKATSUKI CITYHALL A SECTION OF ARCHITECTURE

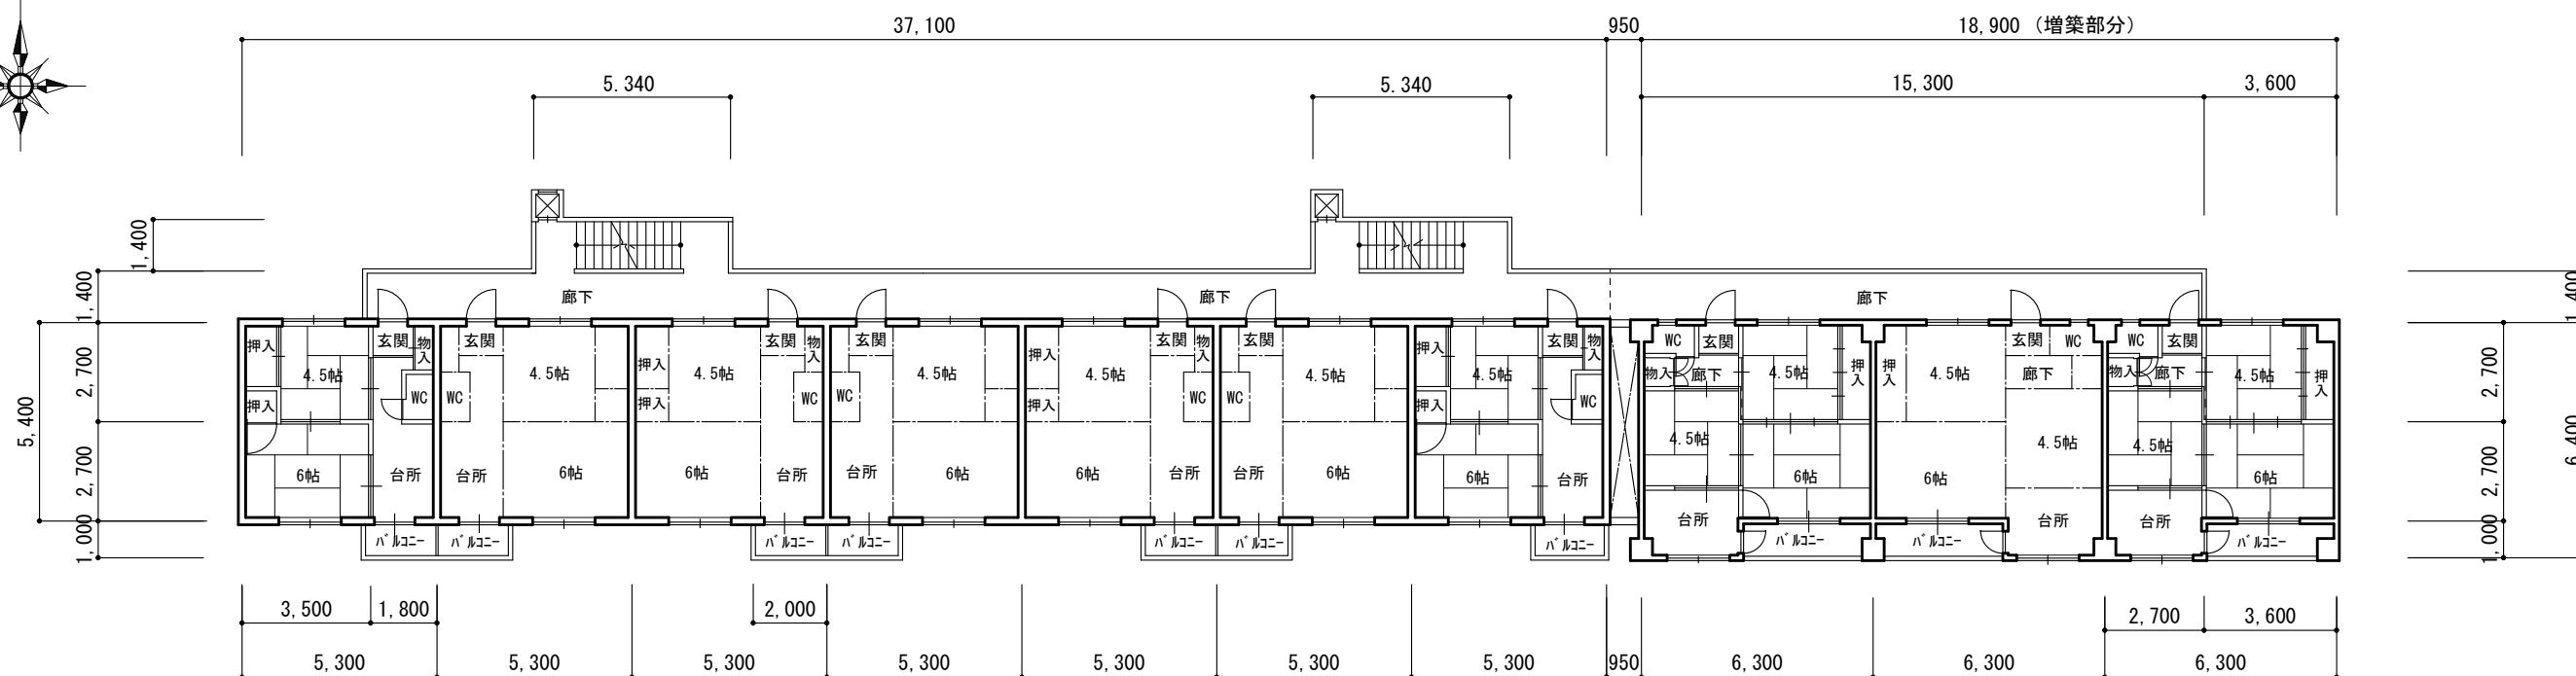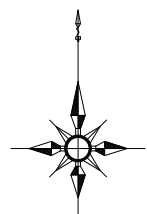

3号棟・3階平面図



Sheet No.
5/3



Name 高槻市宮富寿栄住宅

Class 3号棟・3階平面図

Scale 1/200

Checked by b. s. l. s.

TAKATSUKI CITYHALL A SECTION OF ARCHITECTURE

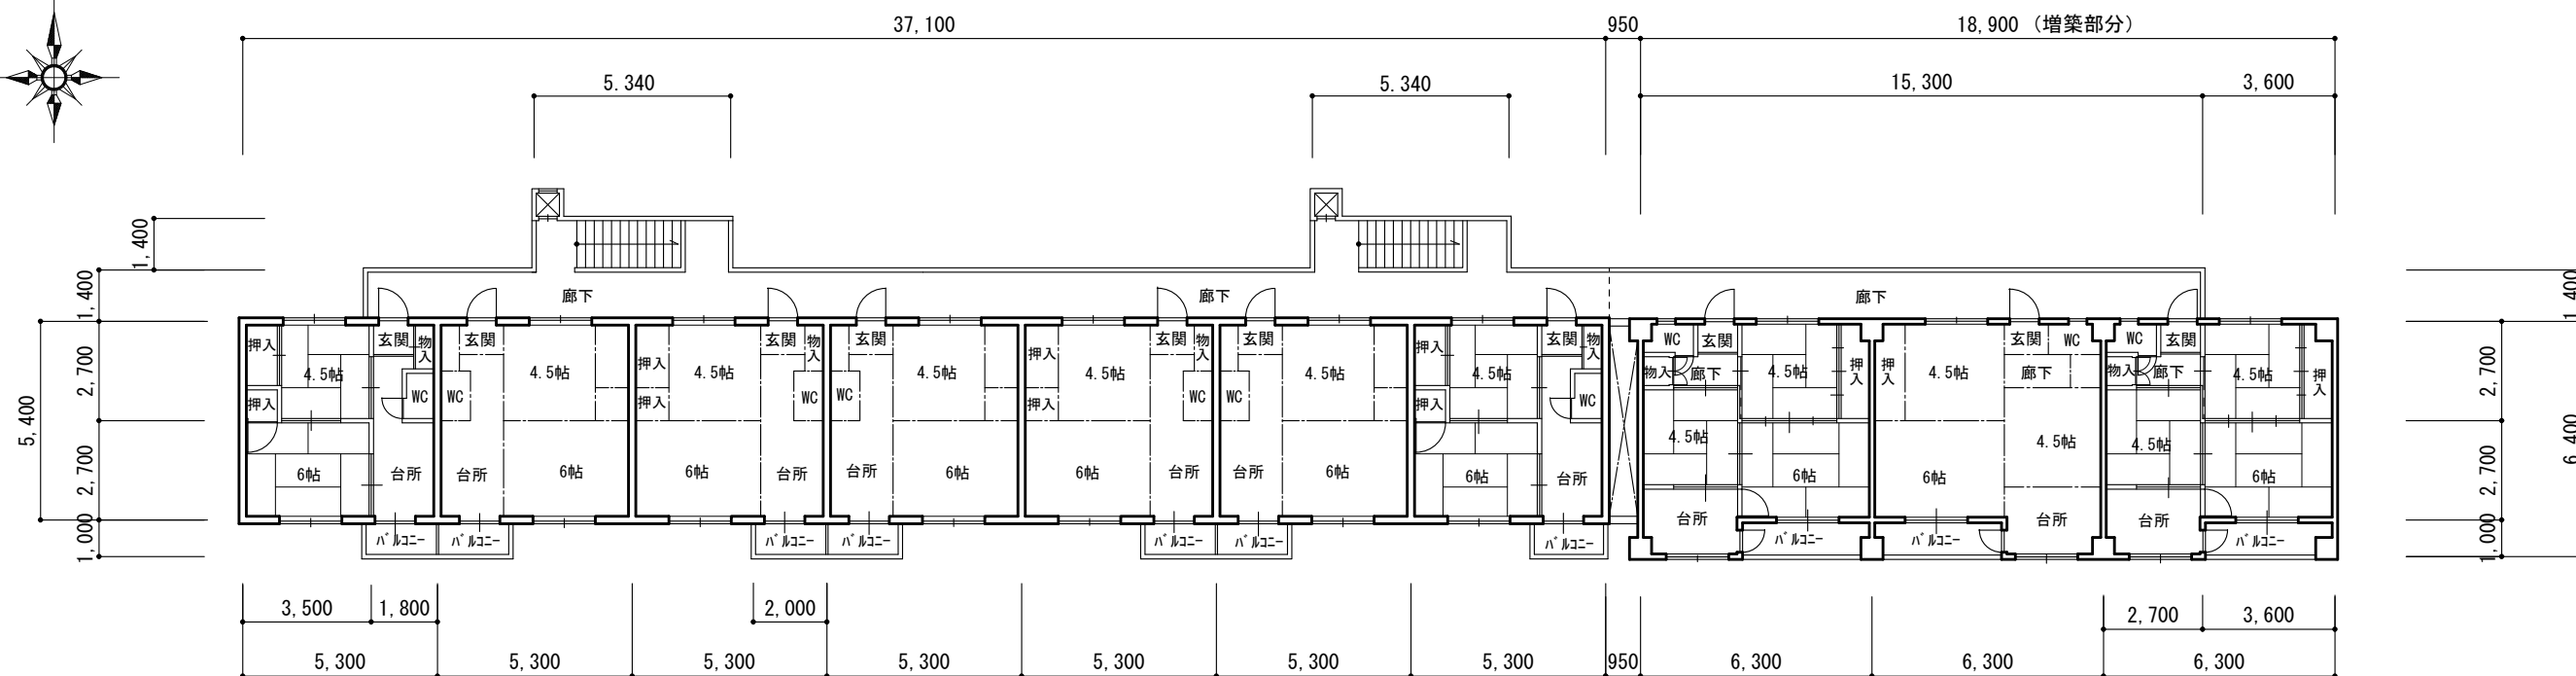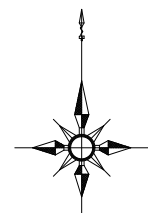

3号棟・4階平面図



Sheet No.
5
4



Name 高槻市宮富寿栄住宅

Class 3号棟・4階平面図


Scale 1/200

Checked by b. s. l. s.

TAKATSUKI CITYHALL A SECTION OF ARCHITECTURE

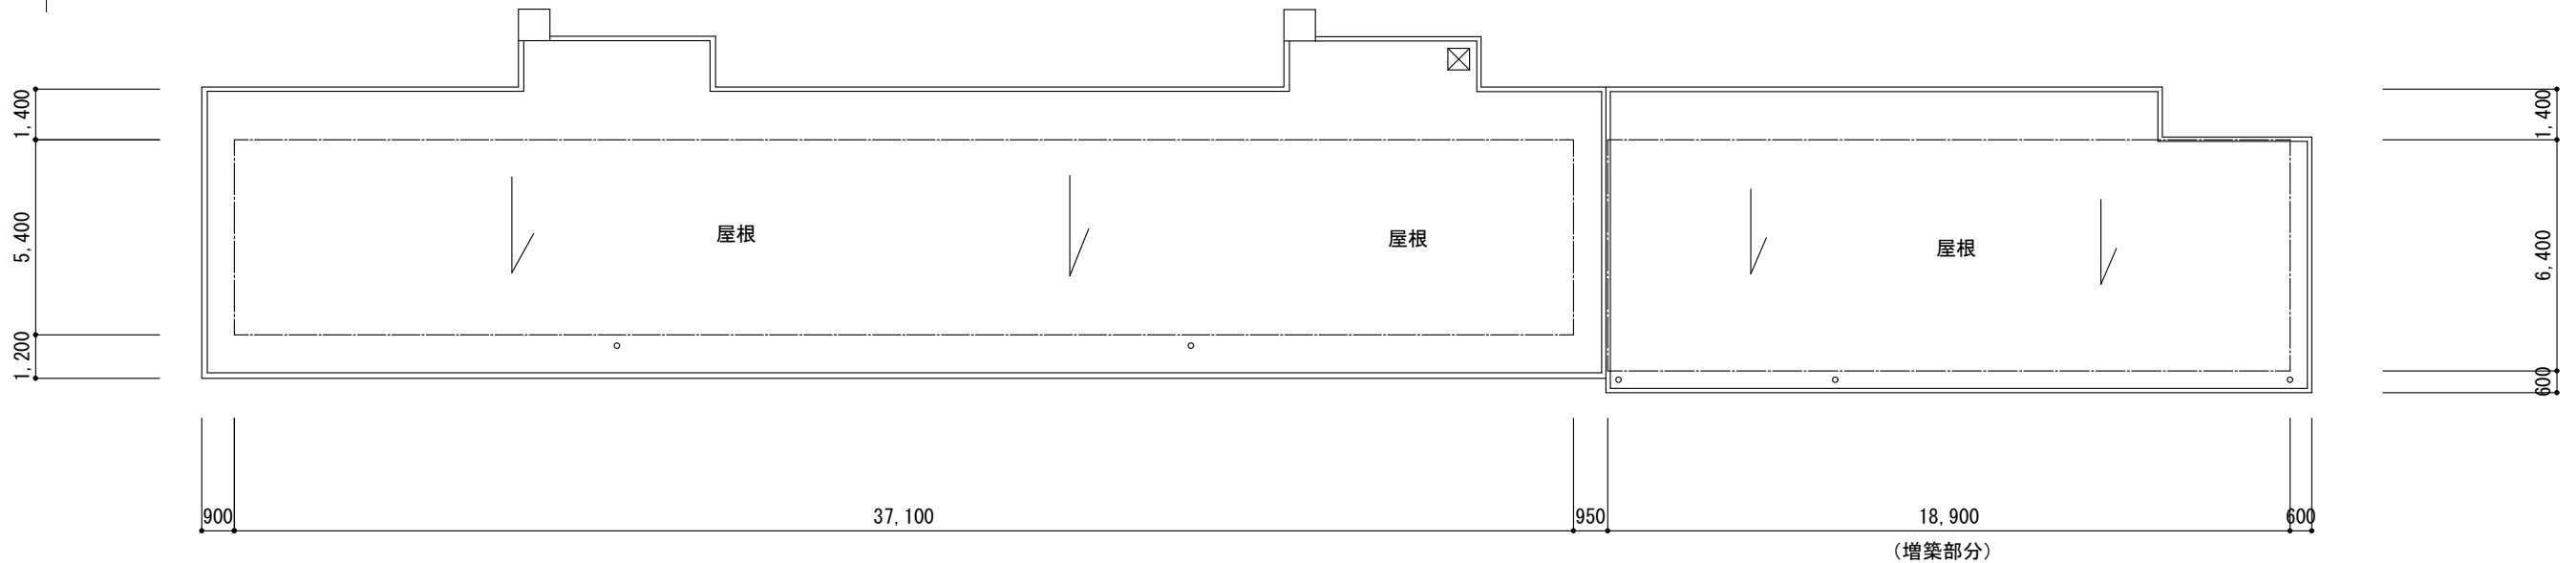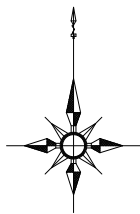


3号棟・屋根平面図

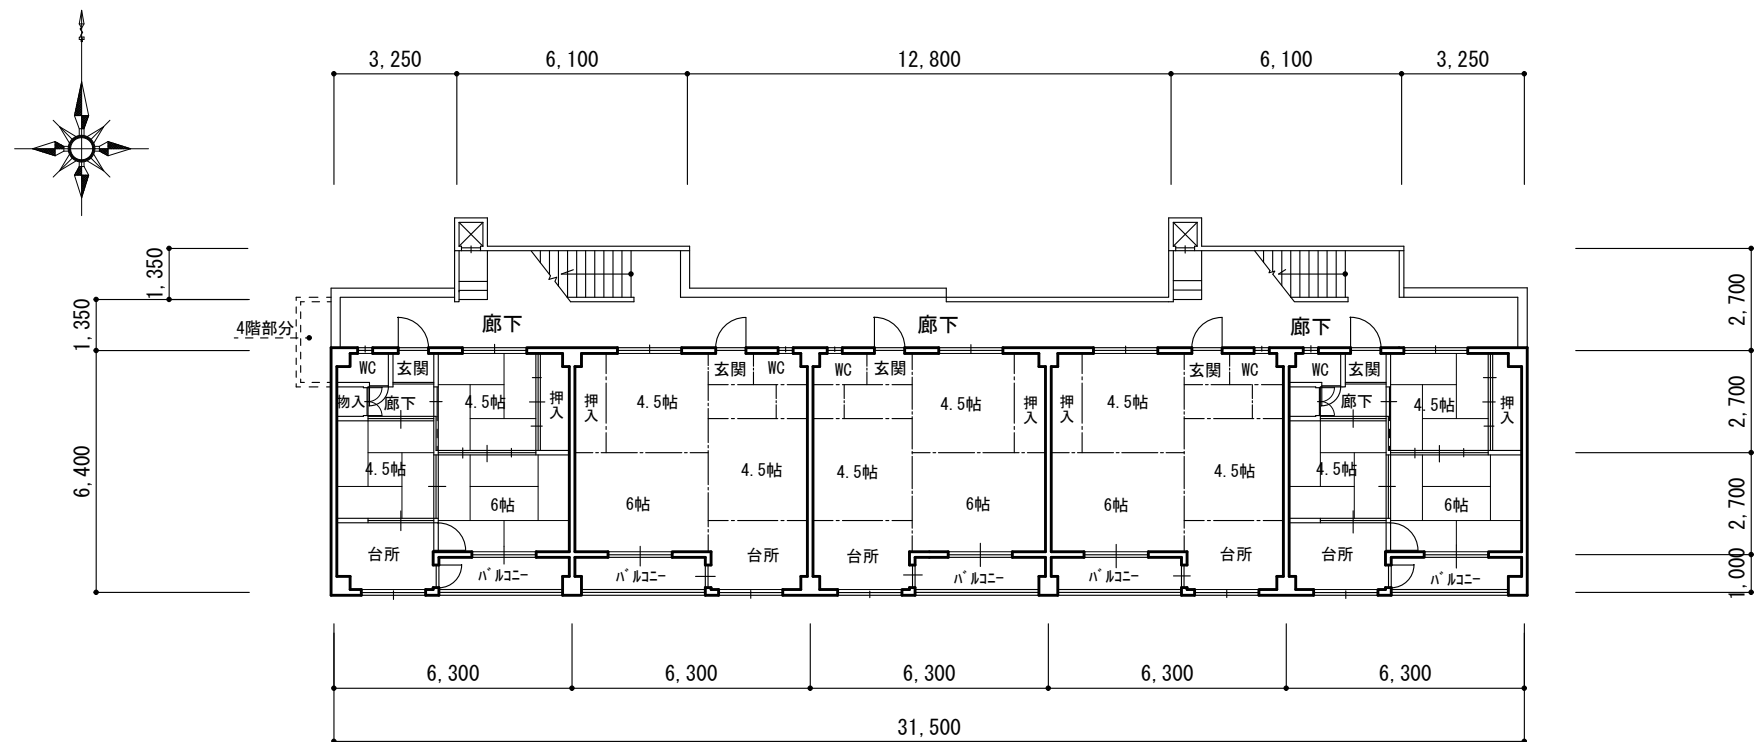

4号棟・1階平面図

敷地——団地	
床面面積	
1 階	235.66㎡
2 階	235.66㎡
3 階	235.66㎡
4 階	235.66㎡
合計	942.41㎡
建築面積	242.41㎡
築年度	S-40年
構 造	R C造

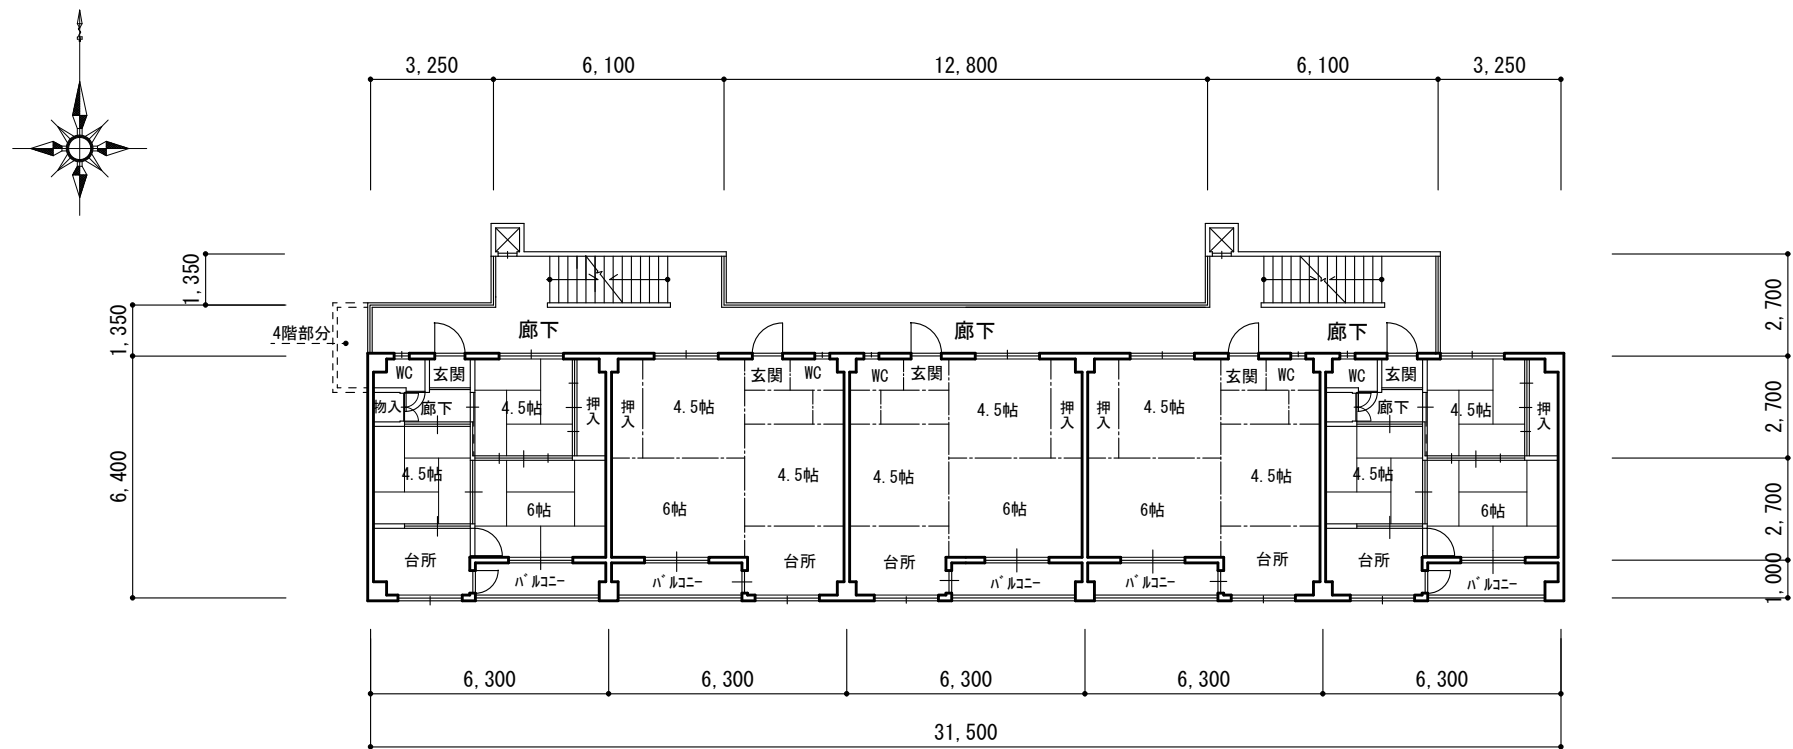

4号棟・2階平面図



Name 高槻市富富寿栄住宅

Class 4号棟・2階平面図

Sheet No.



5

Scale 1/200

Checked by

b. s. l. s.

TAKATSUKI CITYHALL A SECTION OF ARCHITECTURE

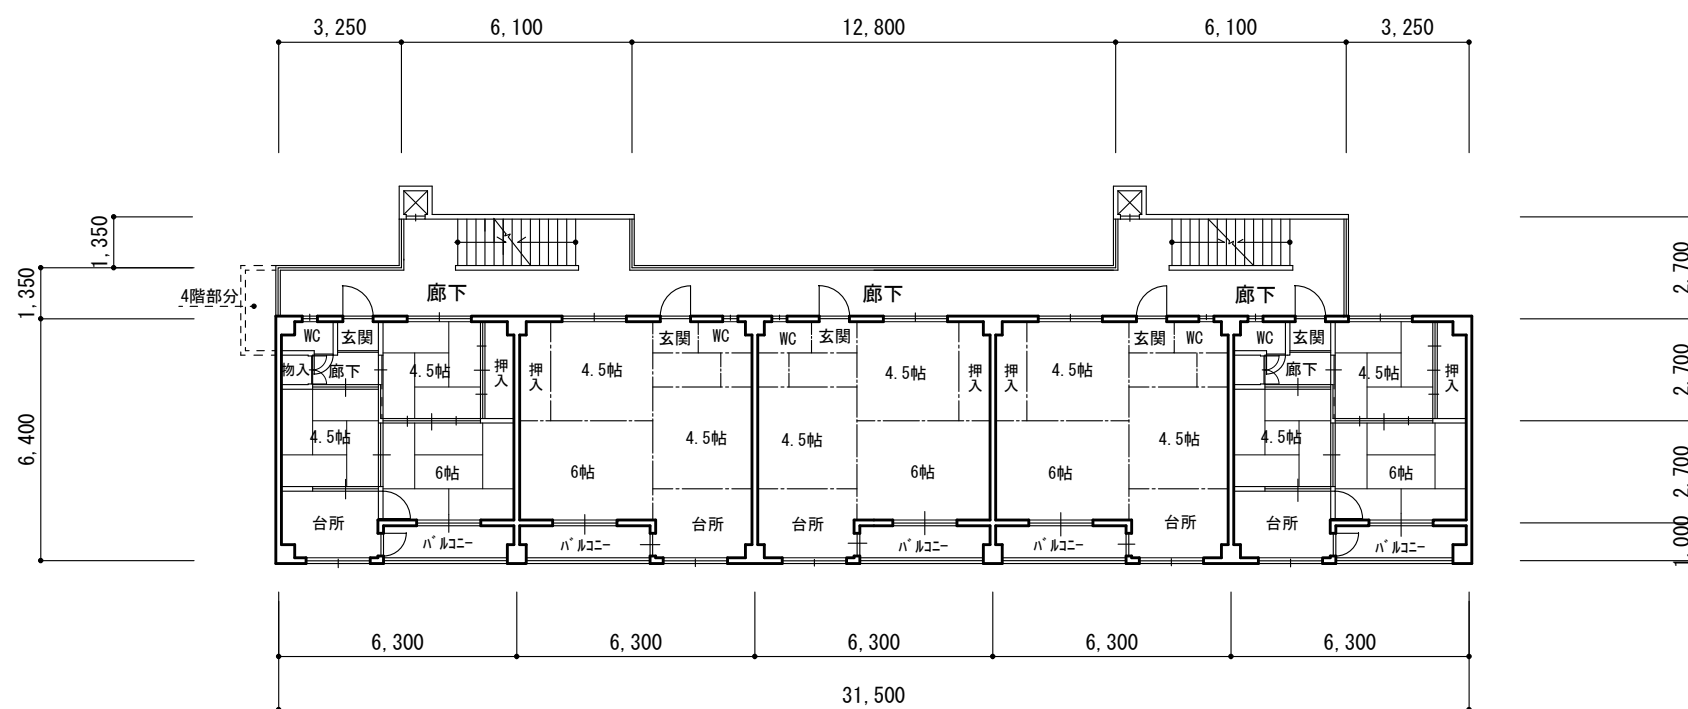
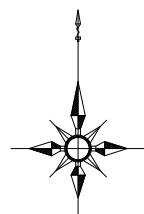


4号棟・3階平面図



Sheet No.
5
3

Name	高槻市宮富寿栄住宅
Class	4号棟・3階平面図
Scale	1/200
Checked by	b. s. l. s.
TAKATSUKI CITYHALL A SECTION OF ARCHITECTURE	

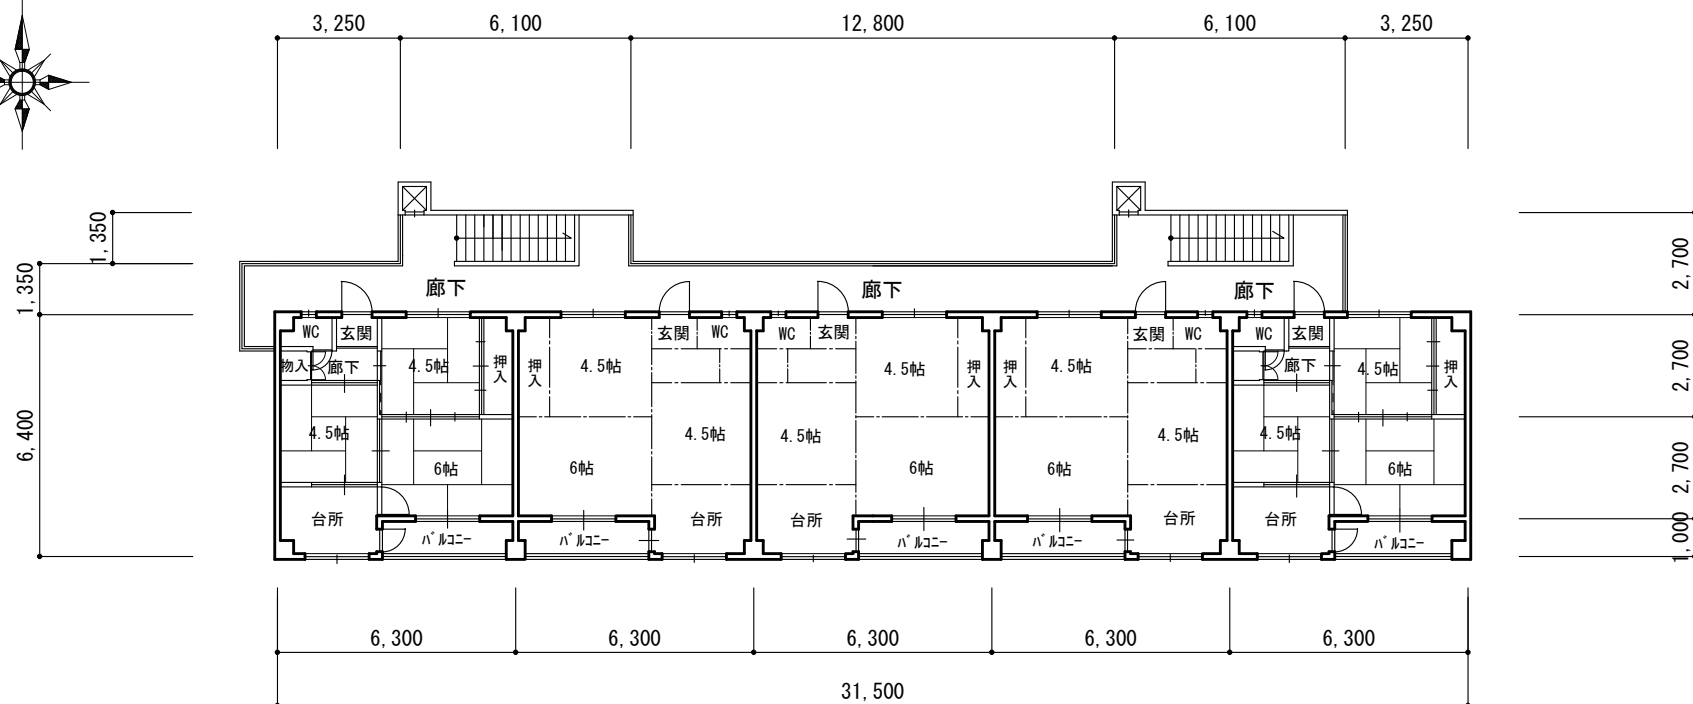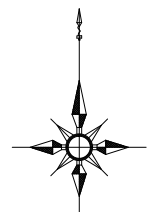

4号棟・4階平面図



Name 高槻市営富寿栄住宅

Class 4号棟・4階平面図

Sheet No.



5/4

Scale 1/200

Checked by

b. s. l. s.



TAKATSUKI CITYHALL A SECTION OF ARCHITECTURE

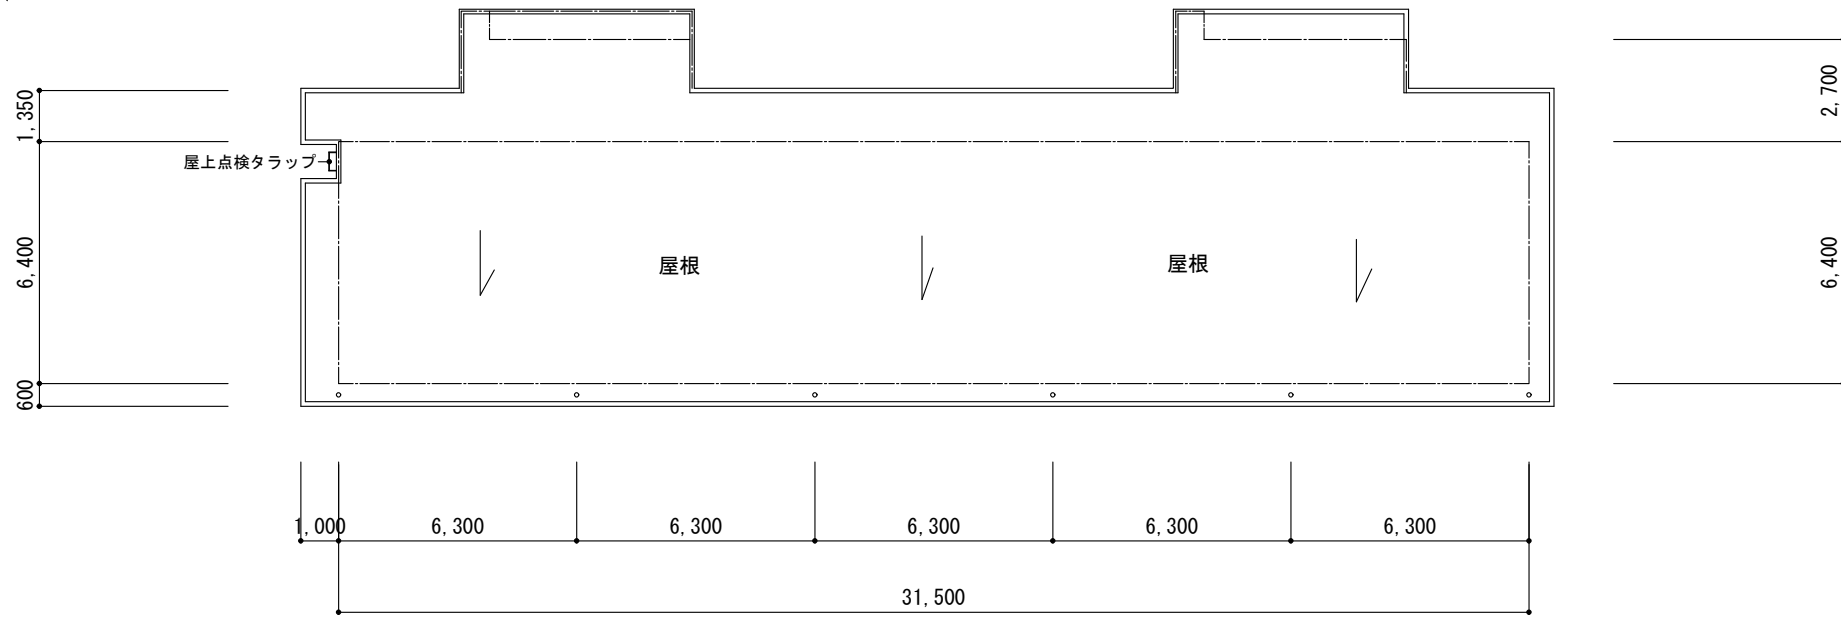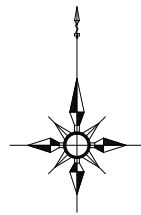

4号棟・屋根平面図



Sheet No. 5/5	Name	高槻市営富寿栄住宅		
	Class	4号棟・屋根平面図		
	Scale	1/200	Checked by	b. s. l. s.
	TAKATSUKI CITYHALL A. SECTION OF ARCHITECTURE			

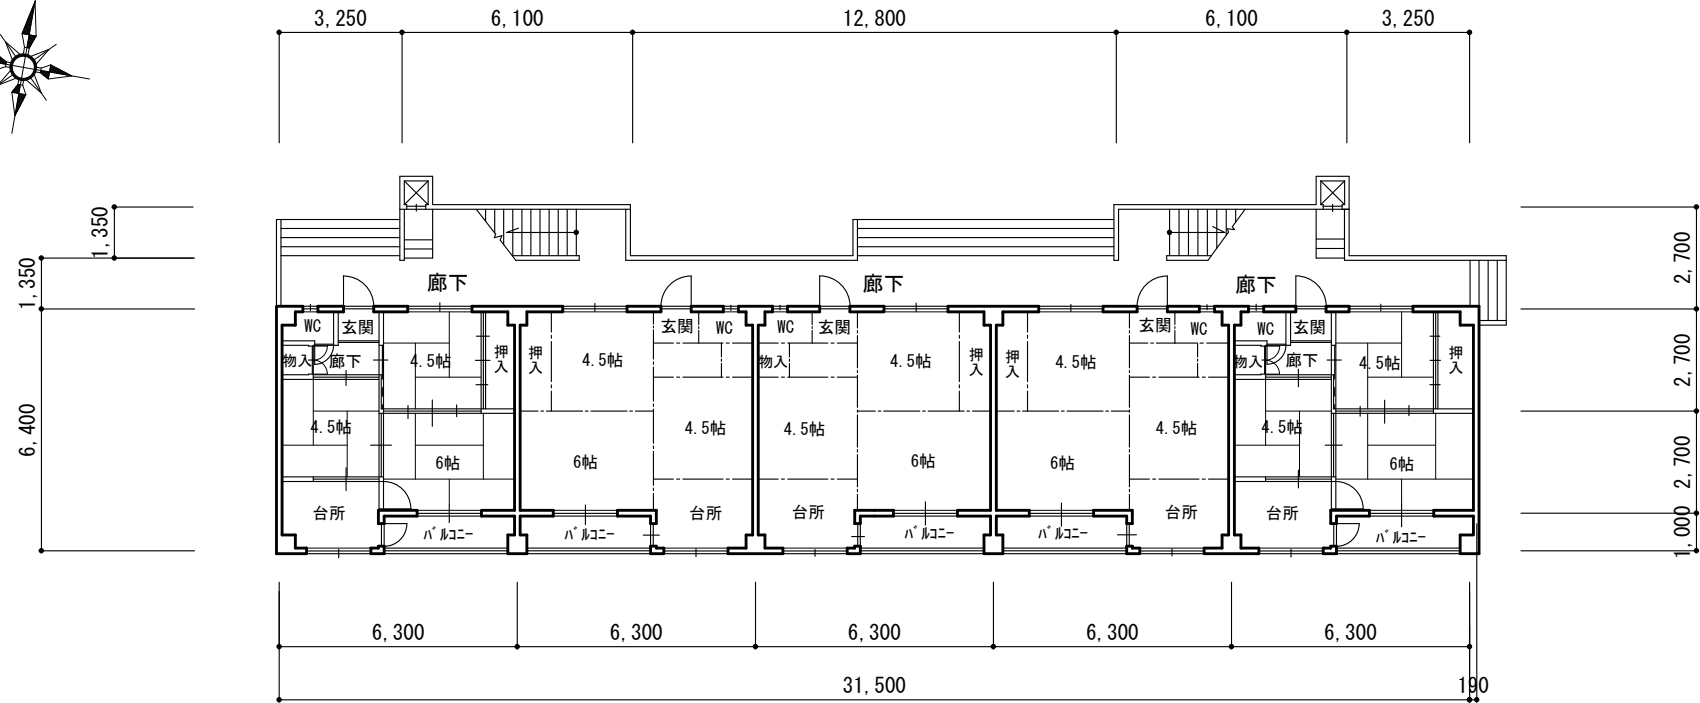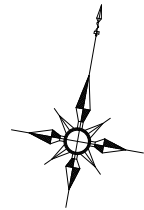

5号棟・1階平面図

敷地---団地	
床面面積	
1 階	235.66㎡
2 階	235.66㎡
3 階	235.66㎡
4 階	235.66㎡
合計	942.64㎡
建築面積	242.41㎡
築年度	S-41
構 造	R C造



Name 高槻市宮富寿栄住宅

Class 5号棟・1階平面図

Sheet No.





Scale 1/200

Checked by

b. s. l. s.

5
1

TAKATSUKI CITYHALL A SECTION OF ARCHITECTURE

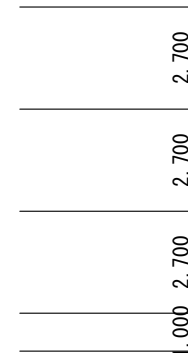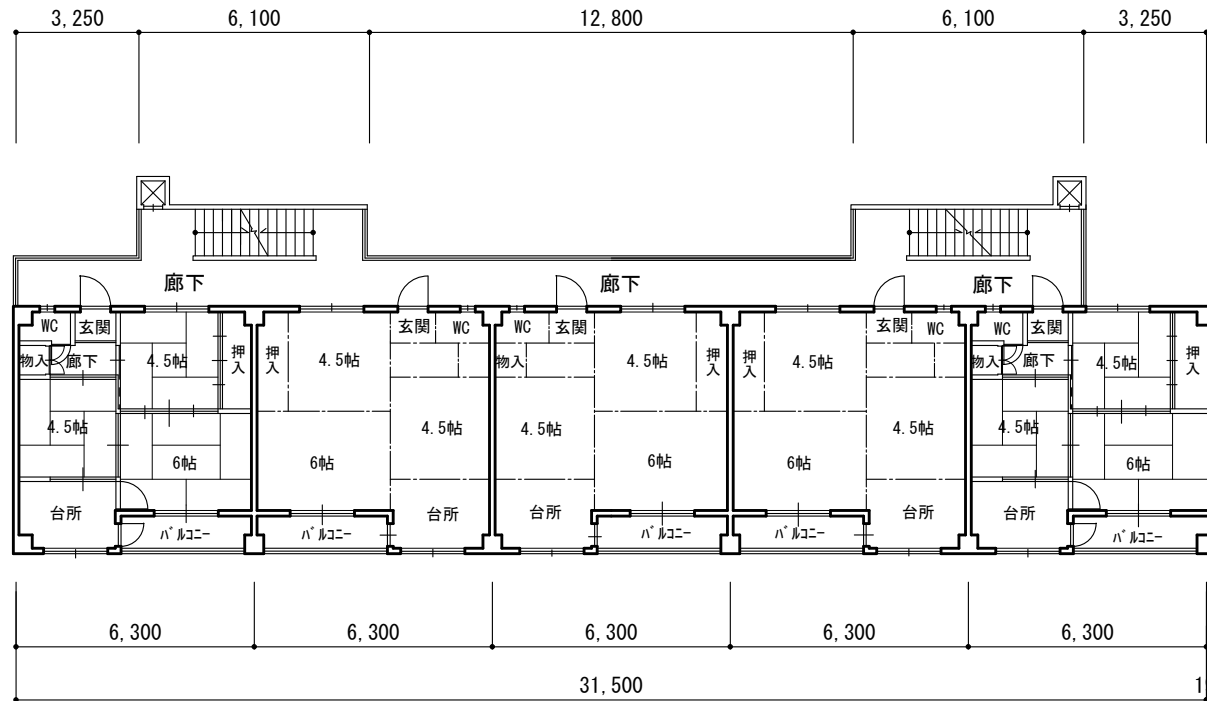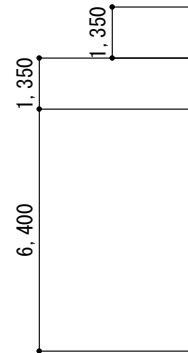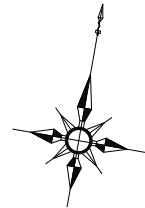

5号棟・2階平面図



Sheet No.
5
2

Name 高槻市宮富寿栄住宅



Class 5号棟・2階平面図

Scale 1/200

Checked by

b. s. l. s.

TAKATSUKI CITYHALL A SECTION OF ARCHITECTURE

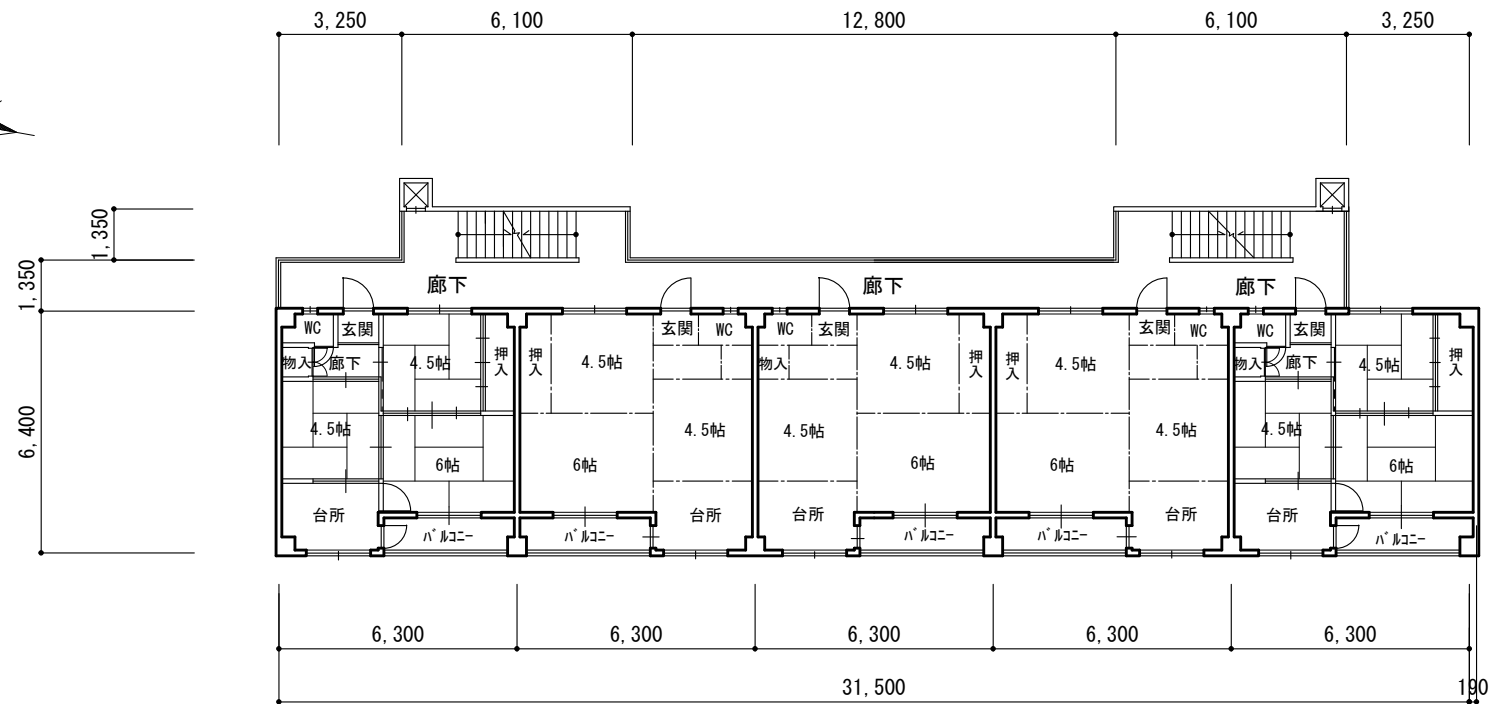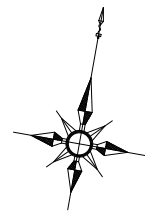

5号棟・3階平面図



Name 高槻市営富寿栄住宅

Class 5号棟・3階平面図

Sheet No.



5

Scale 1/200

Checked by

b. s. l. s.

TAKATSUKI CITYHALL A SECTION OF ARCHITECTURE

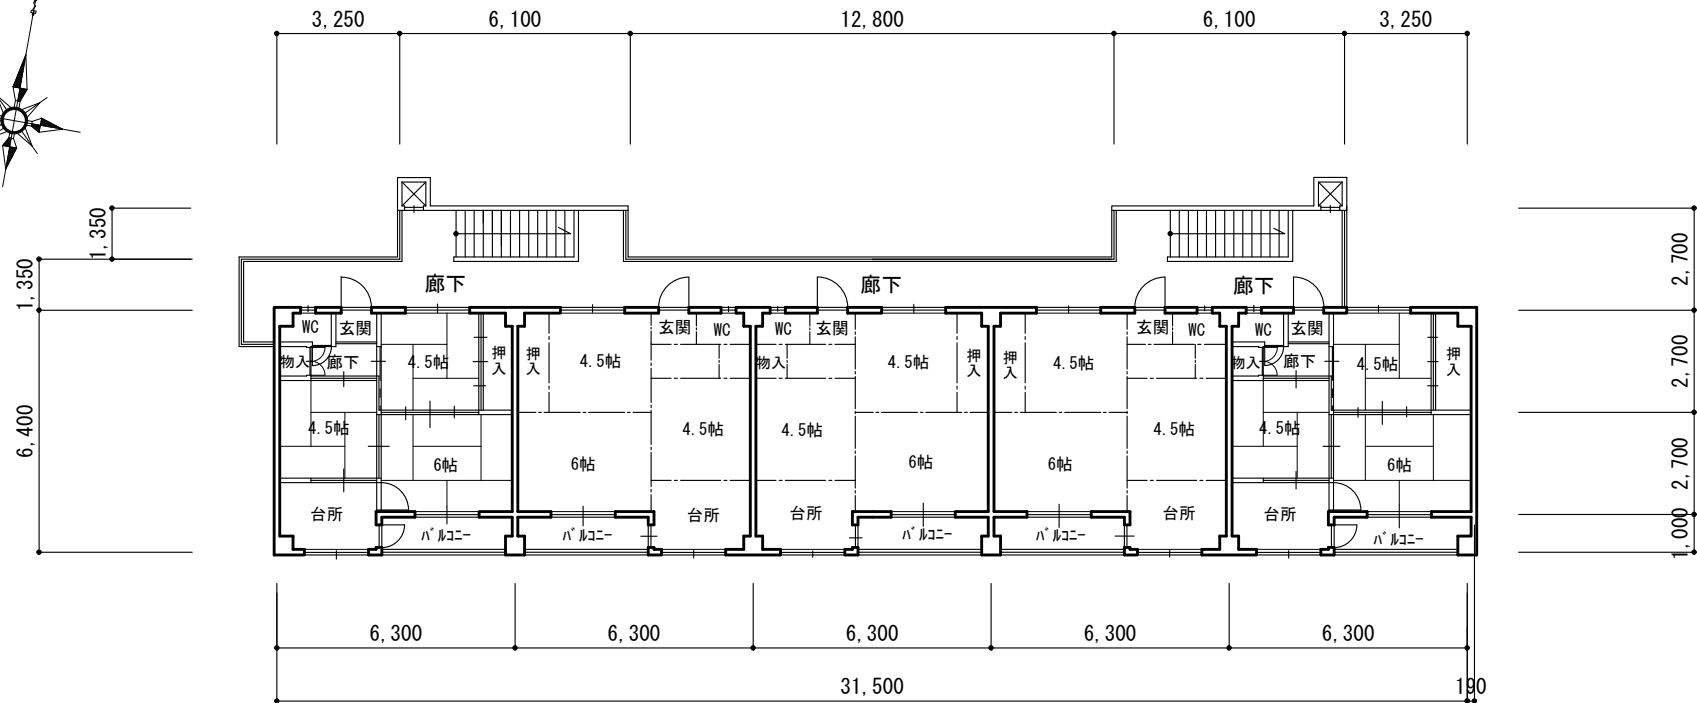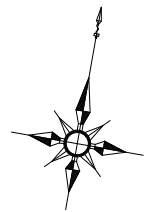

5号棟・4階平面図



Sheet No.
5/4


Name 高槻市富寿栄住宅

Class 5号棟・4階平面図

Scale 1/200


Checked by b. s. l. s.

TAKATSUKI CITYHALL A SECTION OF ARCHITECTURE

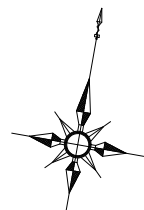

1,350
6,400
600

屋上点検タラップ

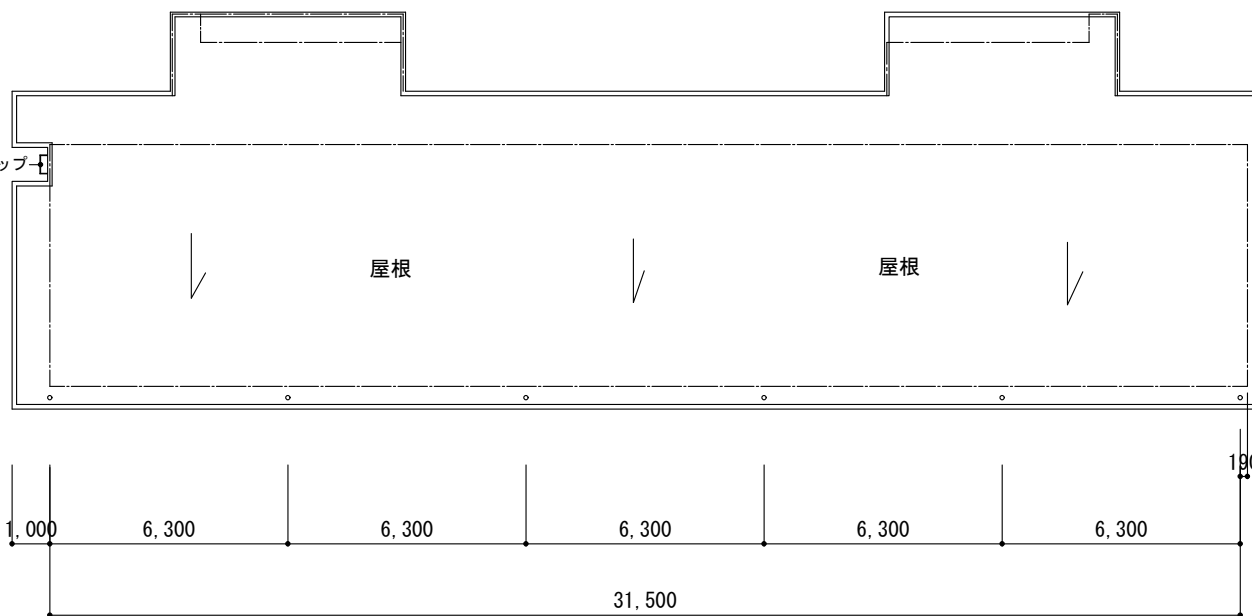

2,700
6,400

5号棟・屋根平面図



Name 高槻市富寿栄住宅

Class 5号棟・屋根平面図

Sheet No.

5



Scale 1/200

Checked by

b. s. l. s.

TAKATSUKI

CITYHALL A. SECTION OF ARCHITECTURE

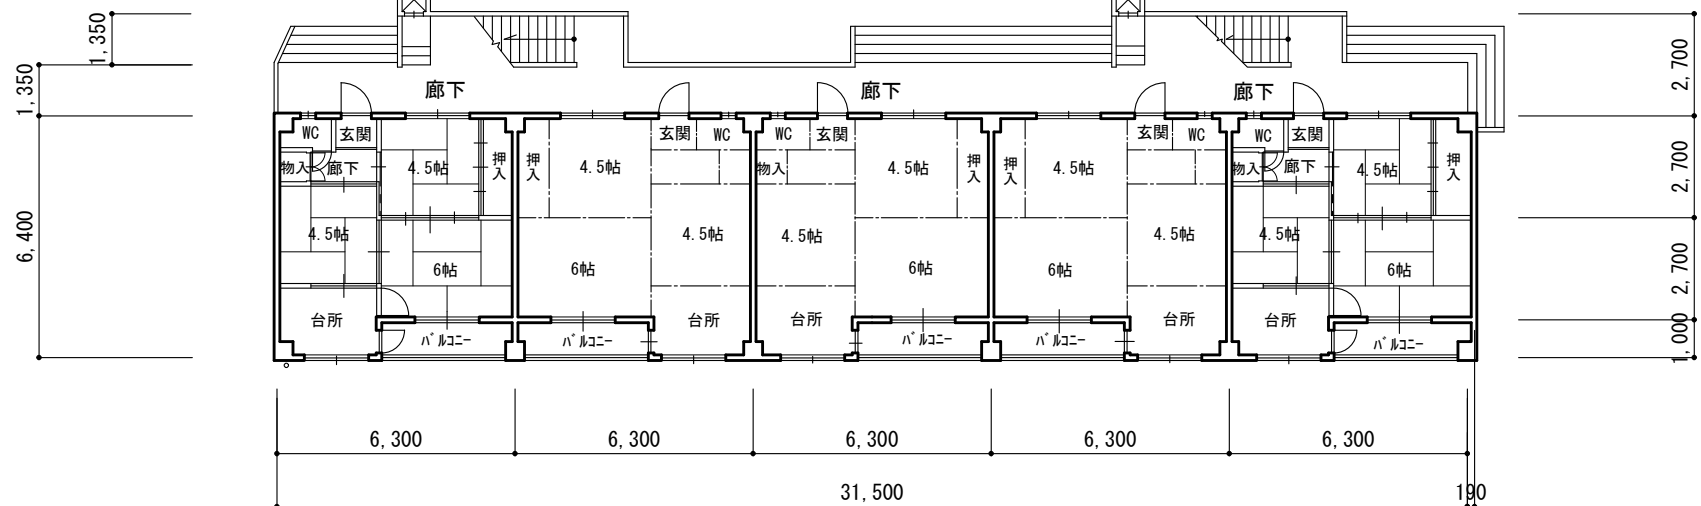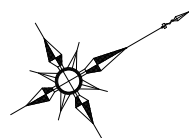

6号棟・1階平面図

敷地一団地	
床面面積	
1 階	235.66㎡
2 階	235.66㎡
3 階	235.66㎡
4 階	235.66㎡
合計	
942.64㎡	
建築面積	242.41㎡
築年度	S-41
構 造	R C造



Sheet No.
5
1




Name 高槻市営富寿栄住宅

Class 6号棟・1階平面図

Scale 1/200

Checked by
b. s. l. s.

TAKATSUKI CITYHALL A. SECTION OF ARCHITECTURE

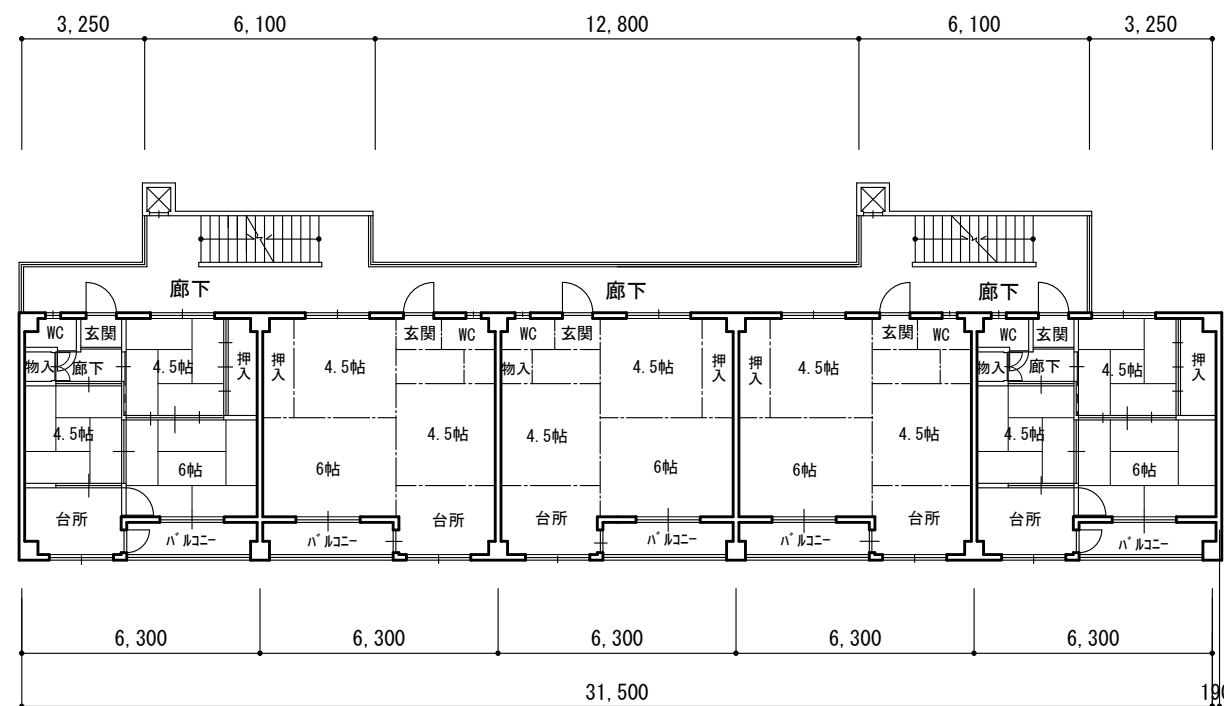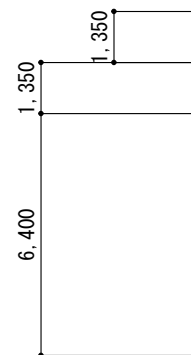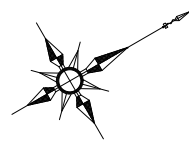

6号棟・2階平面図



Name 高槻市富富寿栄住宅

Class 6号棟・2階平面図

Sheet No.

Scale 1/200





Checked by

b. s. l. s.

5

2

TAKATSUKI CITYHALL A SECTION OF ARCHITECTURE

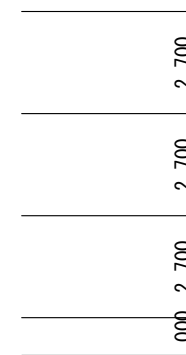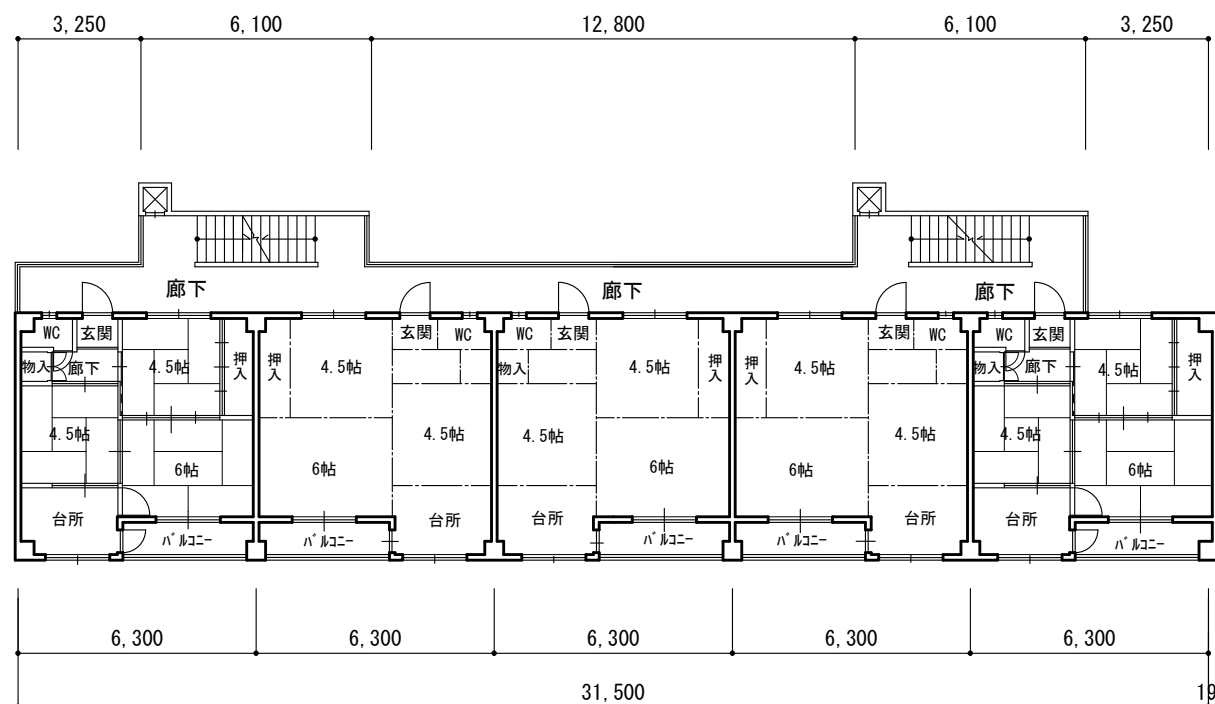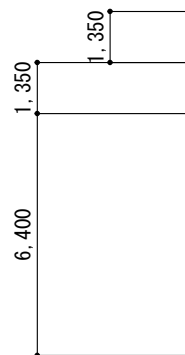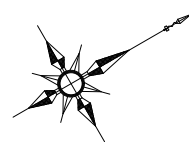

6号棟・3階平面図



Name 高槻市営富寿栄住宅

Class 6号棟・3階平面図

Sheet No.



5

Scale 1/200

Checked by

b. s. l. s.

TAKATSUKI CITYHALL A SECTION OF ARCHITECTURE

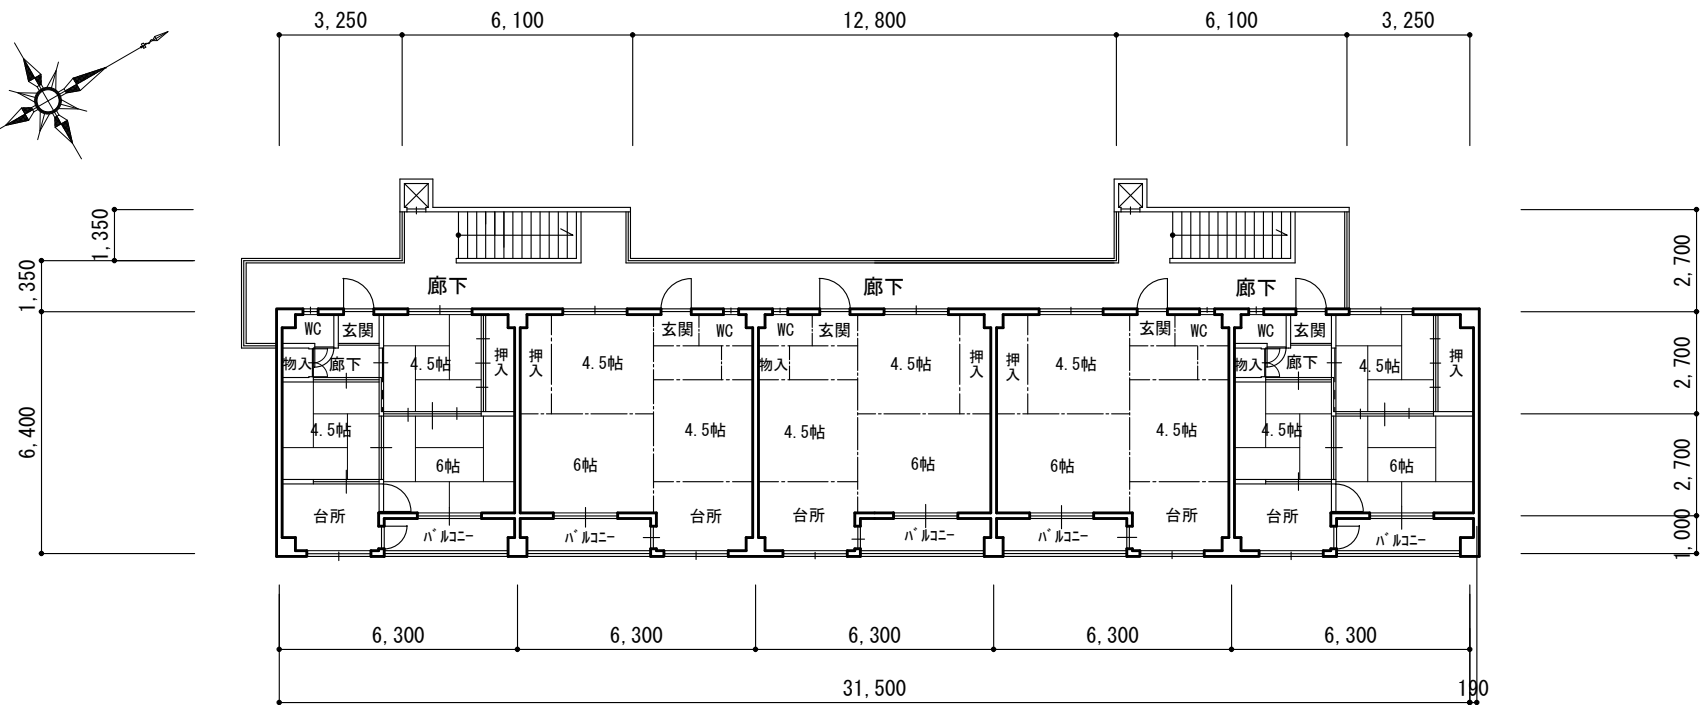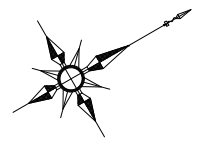

6号棟・4階平面図



Name 高槻市宮富寿栄住宅

Class 6号棟・4階平面図

Sheet No.


5

Scale 1/200


Checked by

b. s. l. s.

TAKATSUKI CITYHALL A SECTION OF ARCHITECTURE


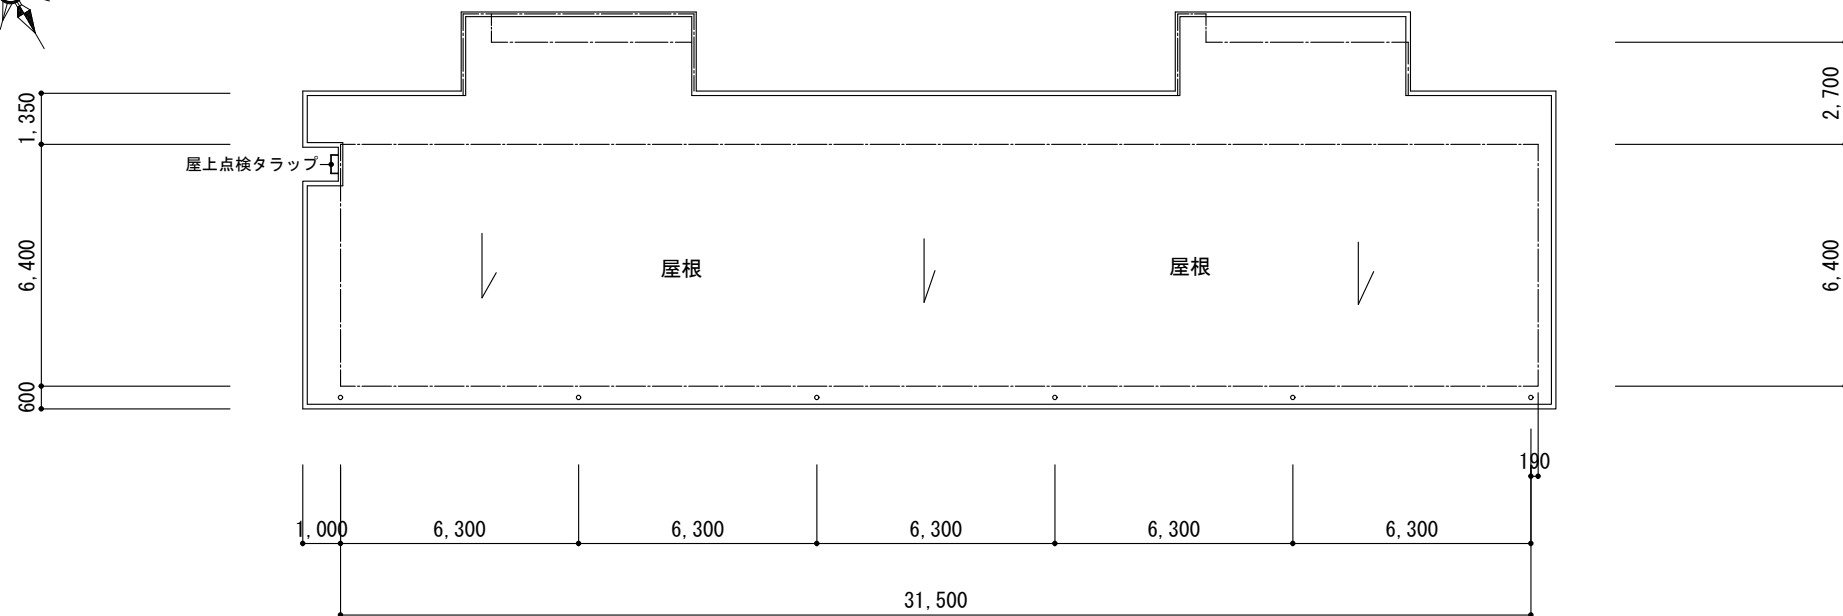


6号棟・屋根平面図

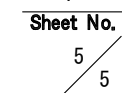

b. s. l. s.

TAKATSUKI CITYHALL A SECTION OF ARCHITECTURE

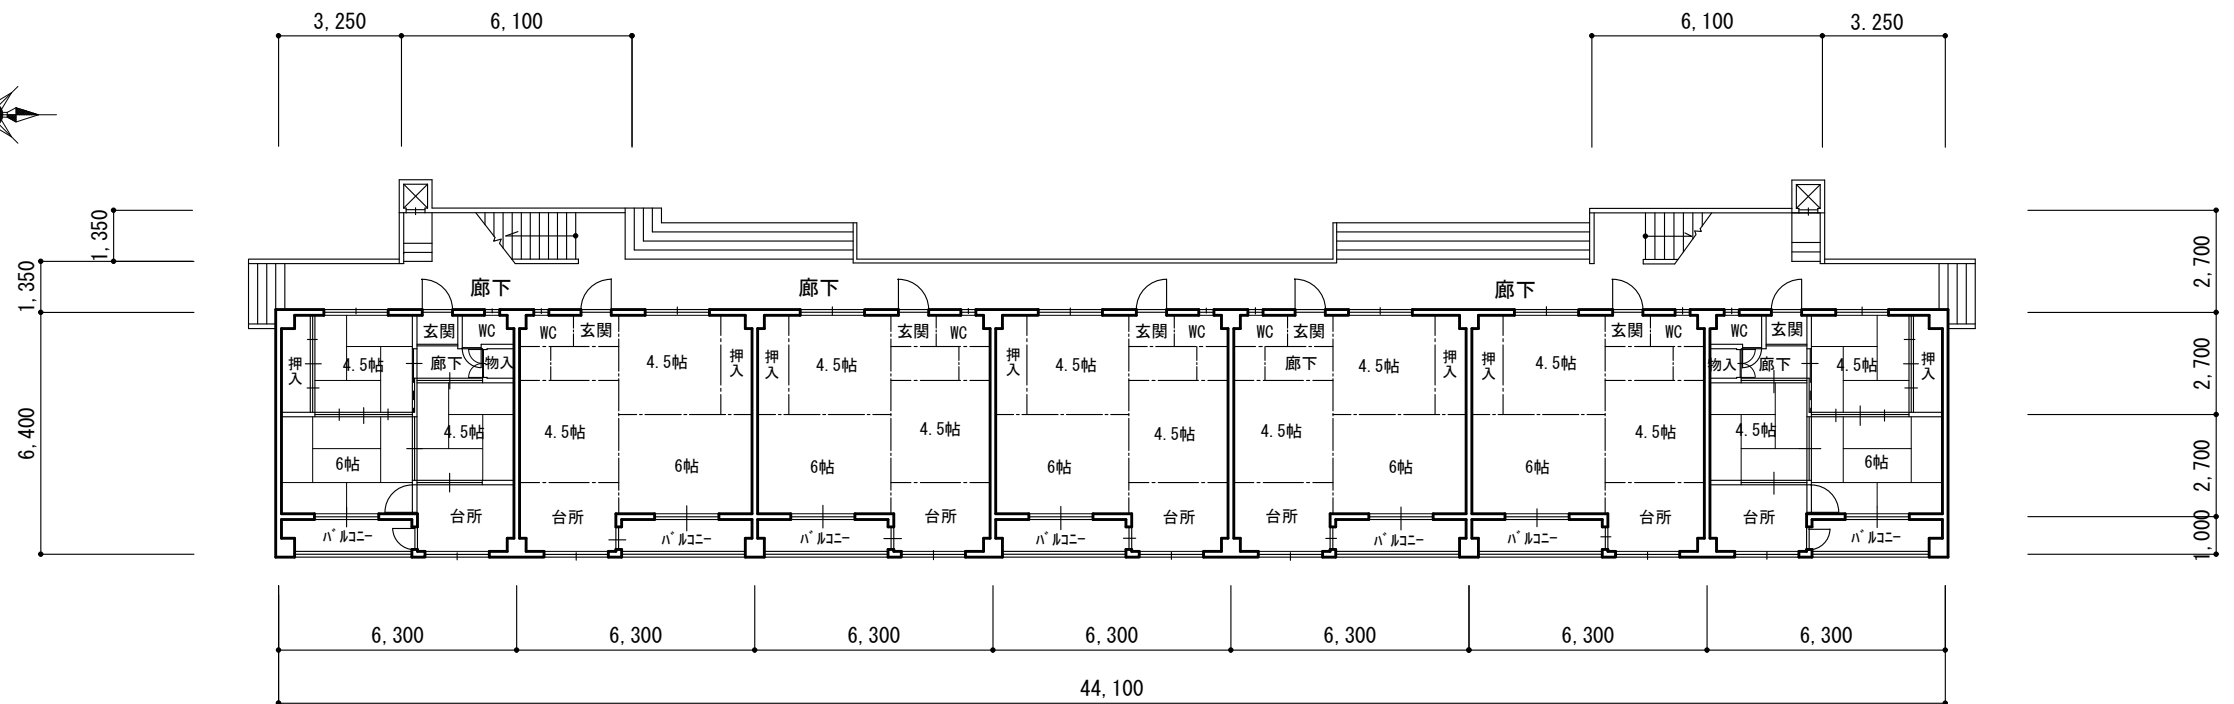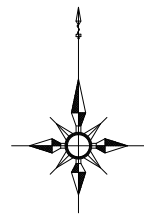

7号棟・1階平面図

敷地---団地	
床面面積	
1 階	316.30㎡
2 階	316.30㎡
3 階	316.30㎡
4 階	316.30㎡
合計	1265.20㎡
建築面積	372.46㎡
築年度	S-42年
構 造	R C造



Name 高槻市富寿栄住宅

Class 7号棟・1階平面図

Sheet No.


5

Scale 1/200

Checked by

b. s. l. s.

TAKATSUKI CITYHALL A SECTION OF ARCHITECTURE

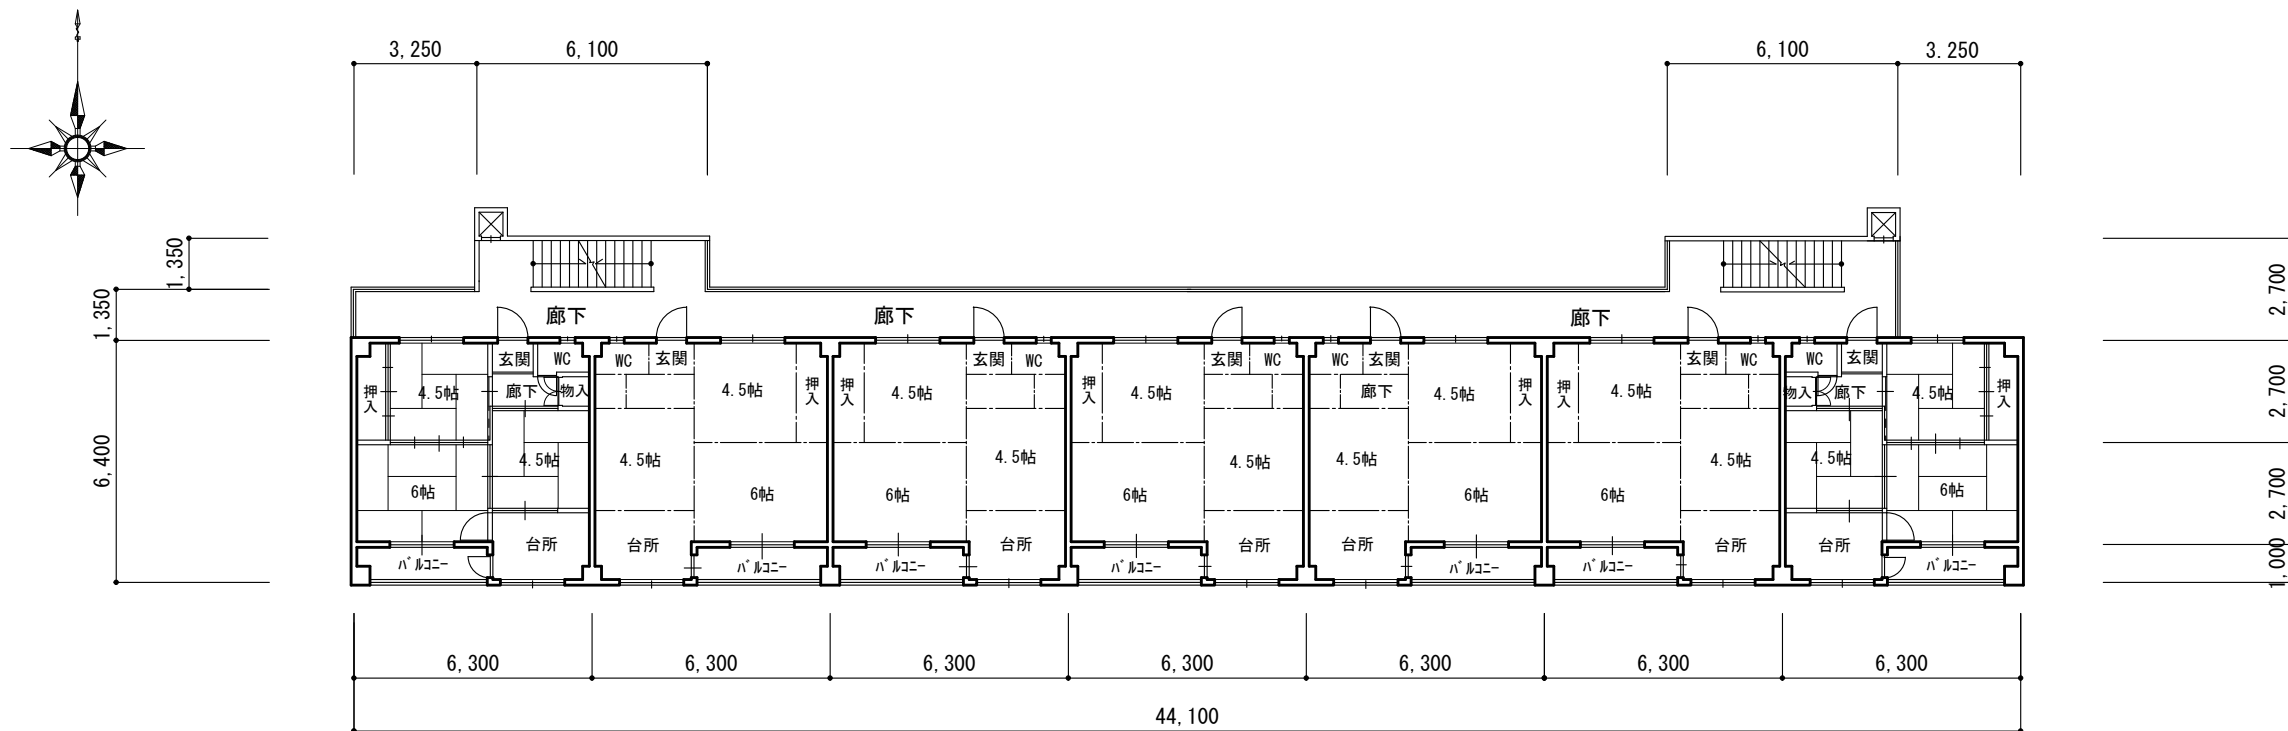

7号棟・2階平面図



Sheet No.
5
2

Name 高槻市富寿栄住宅

Class 7号棟・2階平面図





Scale 1/200

Checked by

b. s. l. s.

TAKATSUKI



CITYHALL A SECTION OF ARCHITECTURE

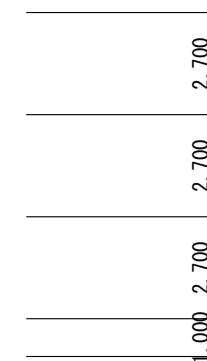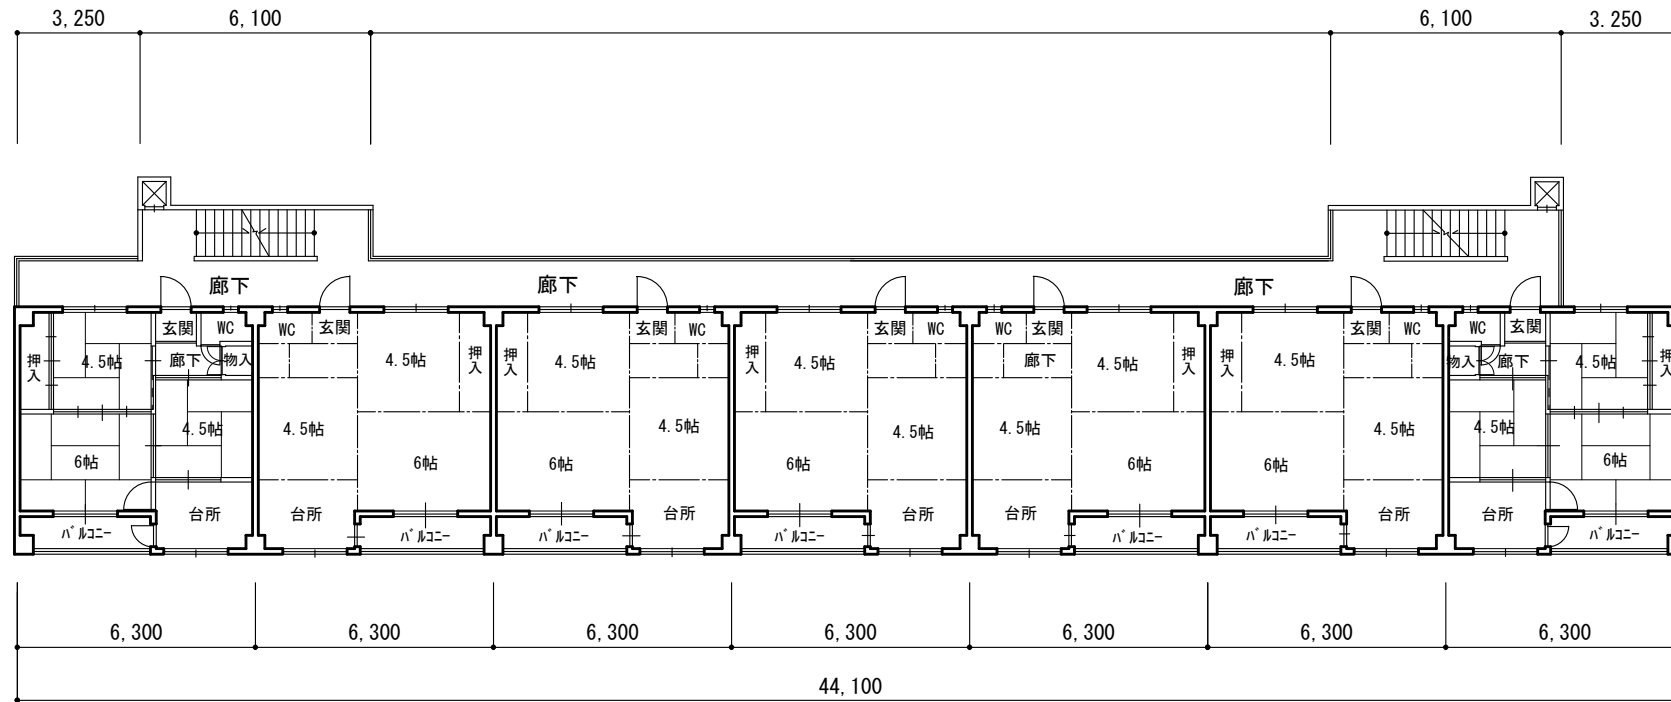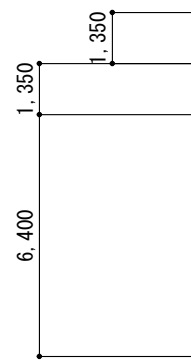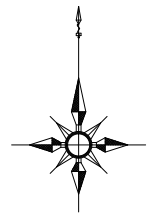



7号棟・3階平面図





Sheet No. 5 3	Name	高槻市営富寿栄住宅		
	Class	7号棟・3階平面図		
	Scale	1/200	Checked by	b. s. l. s.
	TAKATSUKI CITYHALL A. SECTION OF ARCHITECTURE			

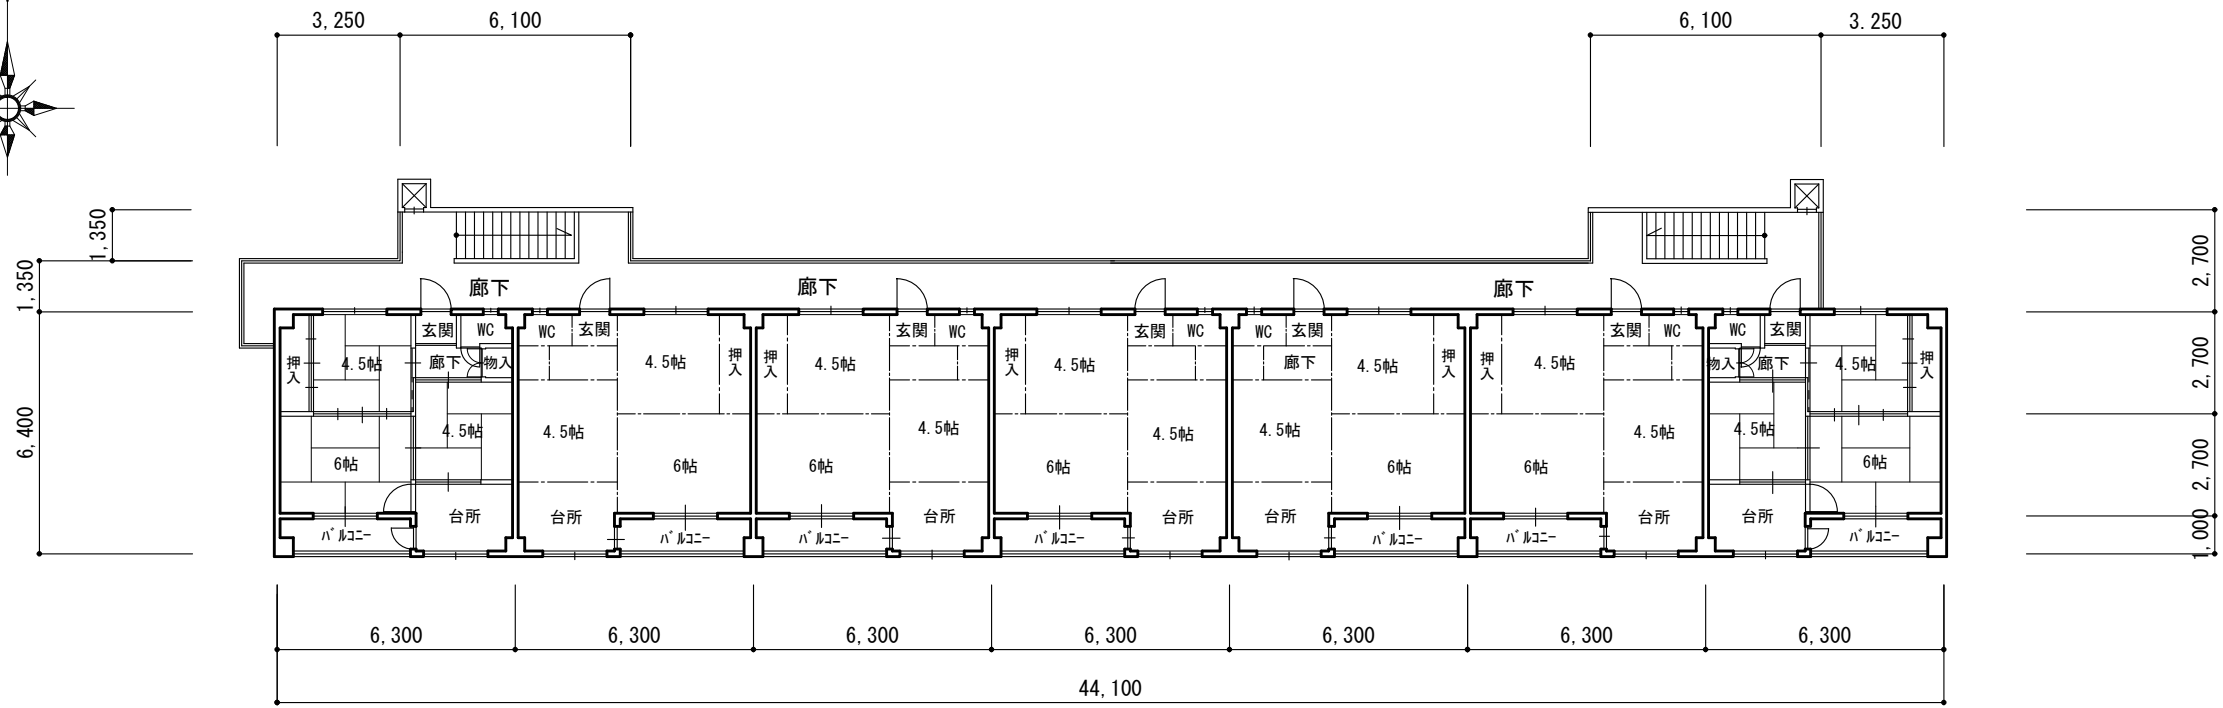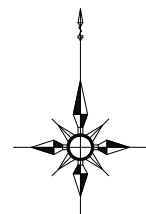

7号棟・4階平面図

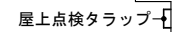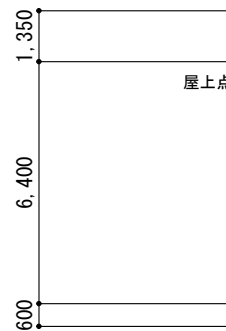

7号棟・屋根平面図

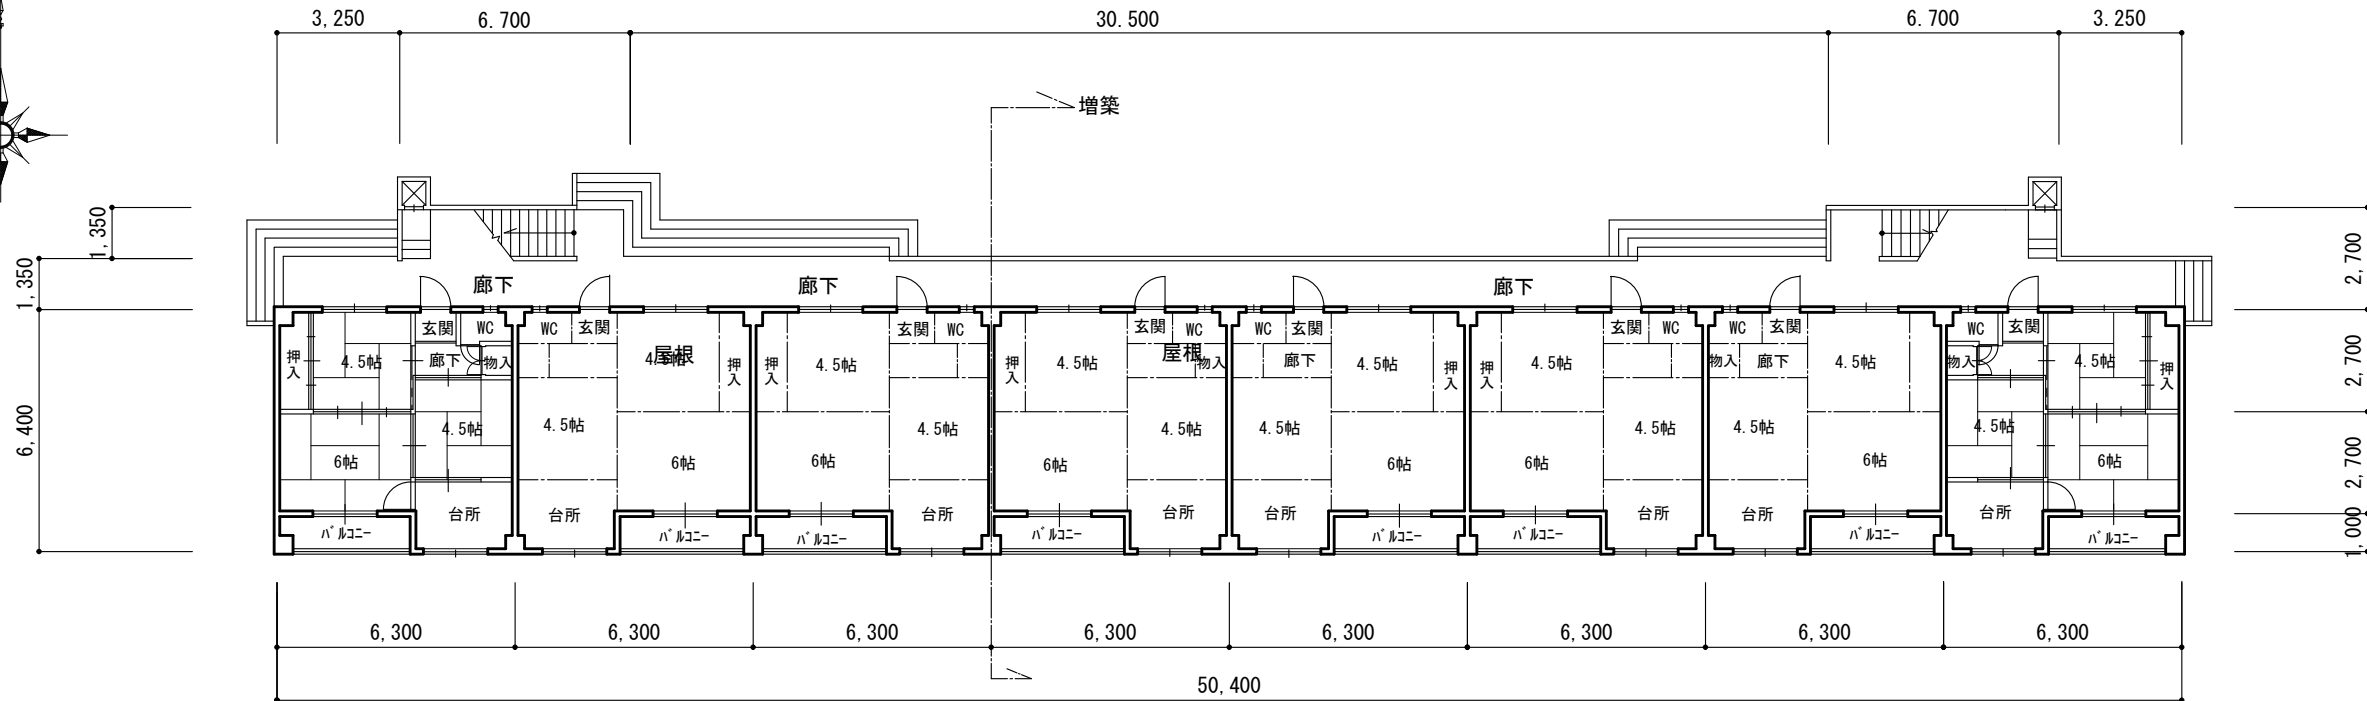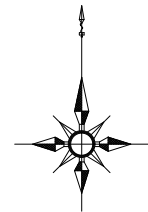

8号棟・1階平面図

敷地一団地	
床面面積	
1 階	359.86㎡
2 階	359.86㎡
3 階	359.86㎡
4 階	359.86㎡
合計	1439.44㎡
建築面積	372.81㎡
築年度	S-42年・43年
構 造	R C造



Name 高槻市営富寿栄住宅

Class 8号棟・1階平面図

Sheet No.





Scale 1/200

Checked by

b. s. l. s.

TAKATSUKI

CITYHALL A. SECTION OF ARCHITECTURE

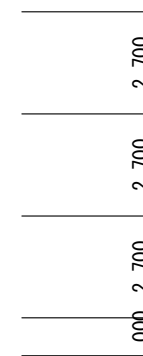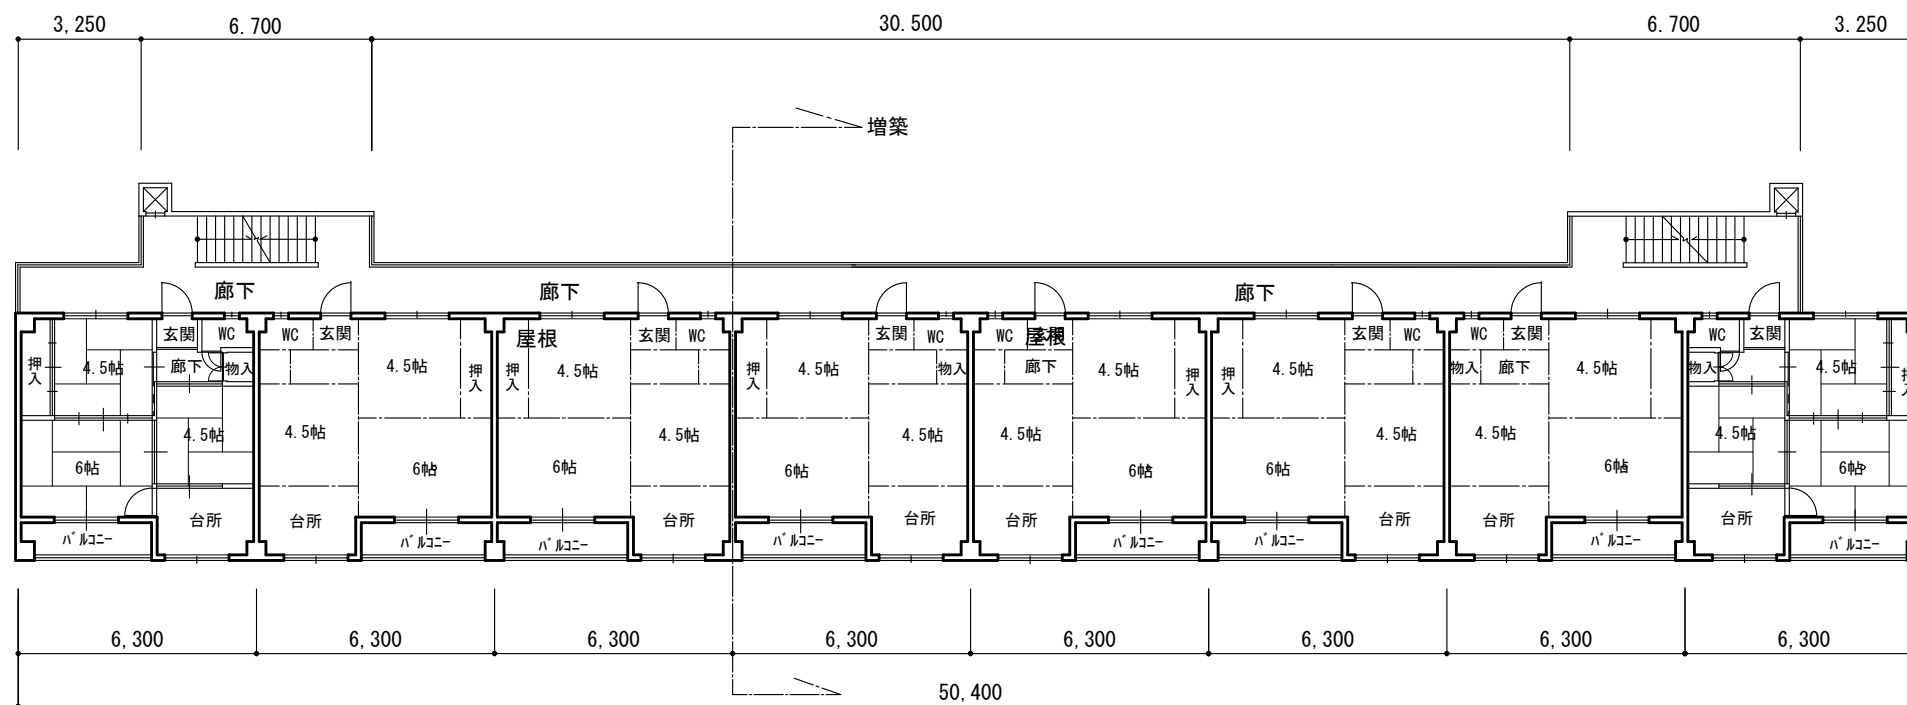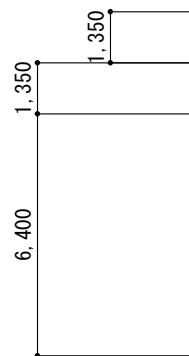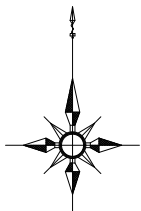

8号棟・2階平面図




Sheet No.
5/2



Name 高槻市営富寿栄住宅

Class 8号棟・2階平面図

Scale 1/200 Checked by b. s. l. s.

TAKATSUKI CITYHALL A SECTION OF ARCHITECTURE

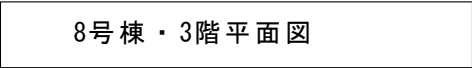

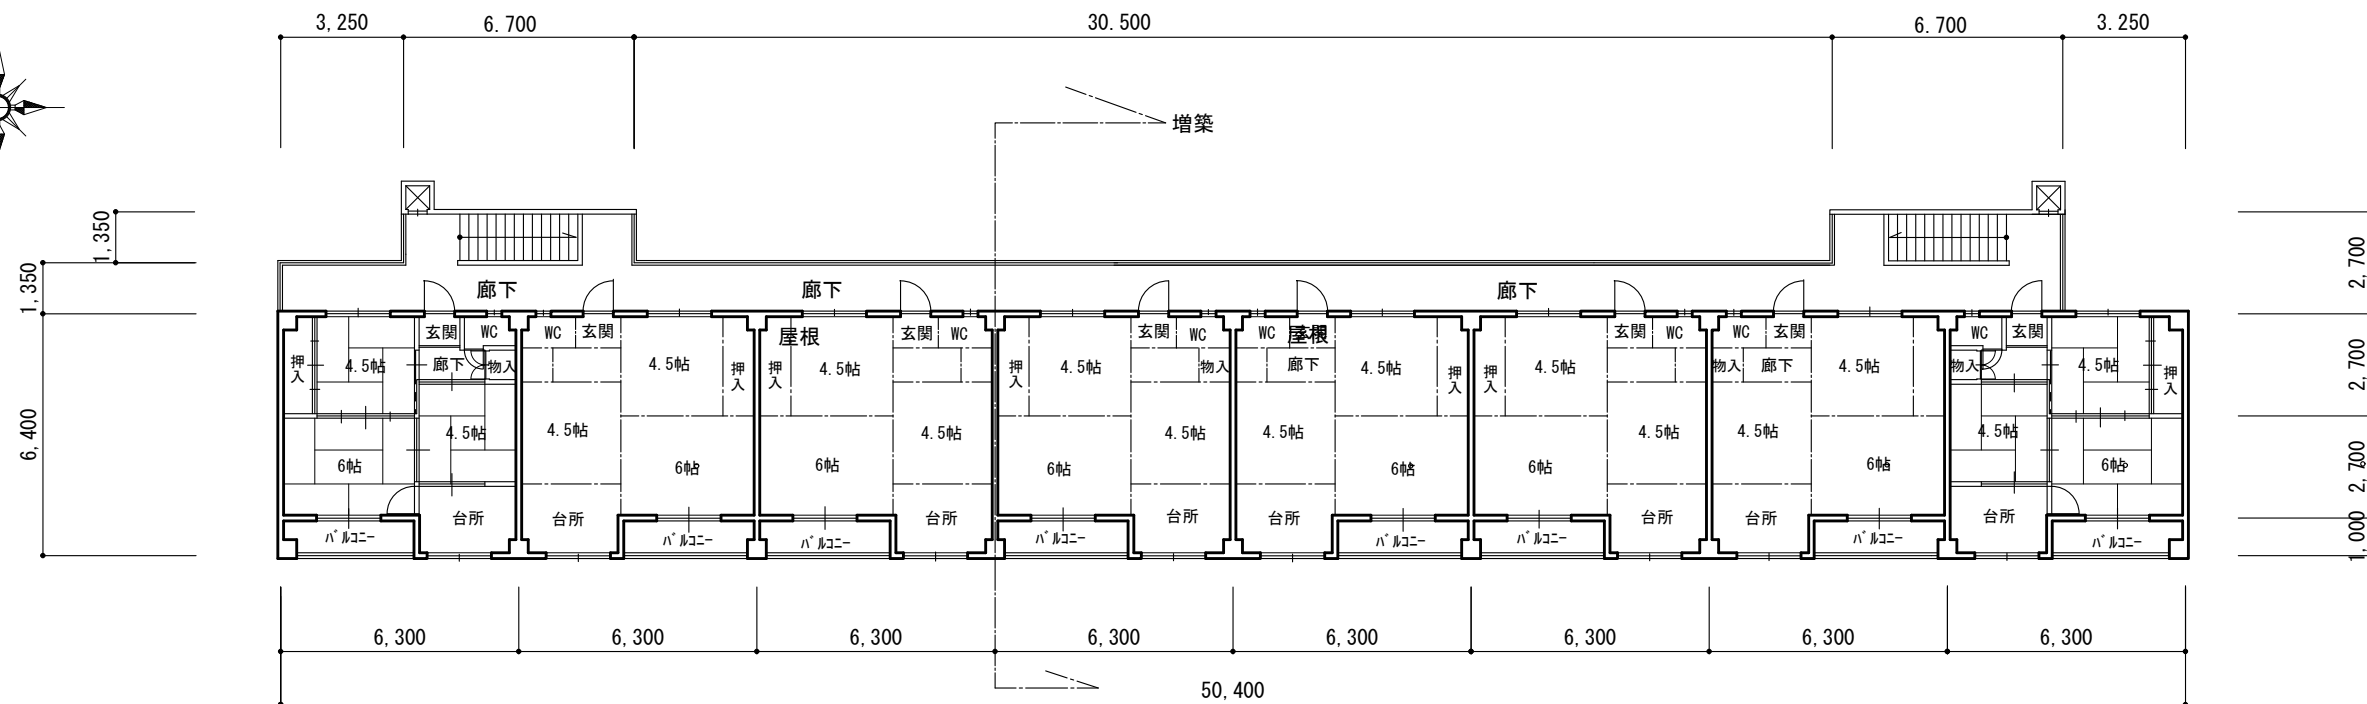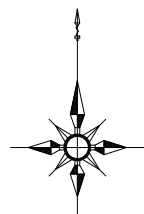

8号棟・4階平面図



Name 高槻市営富寿栄住宅

Class 8号棟・4階平面図

Sheet No.

5



4

Scale 1/200

Checked by


b. s. l. s.



TAKATSUKI CITYHALL A SECTION OF ARCHITECTURE

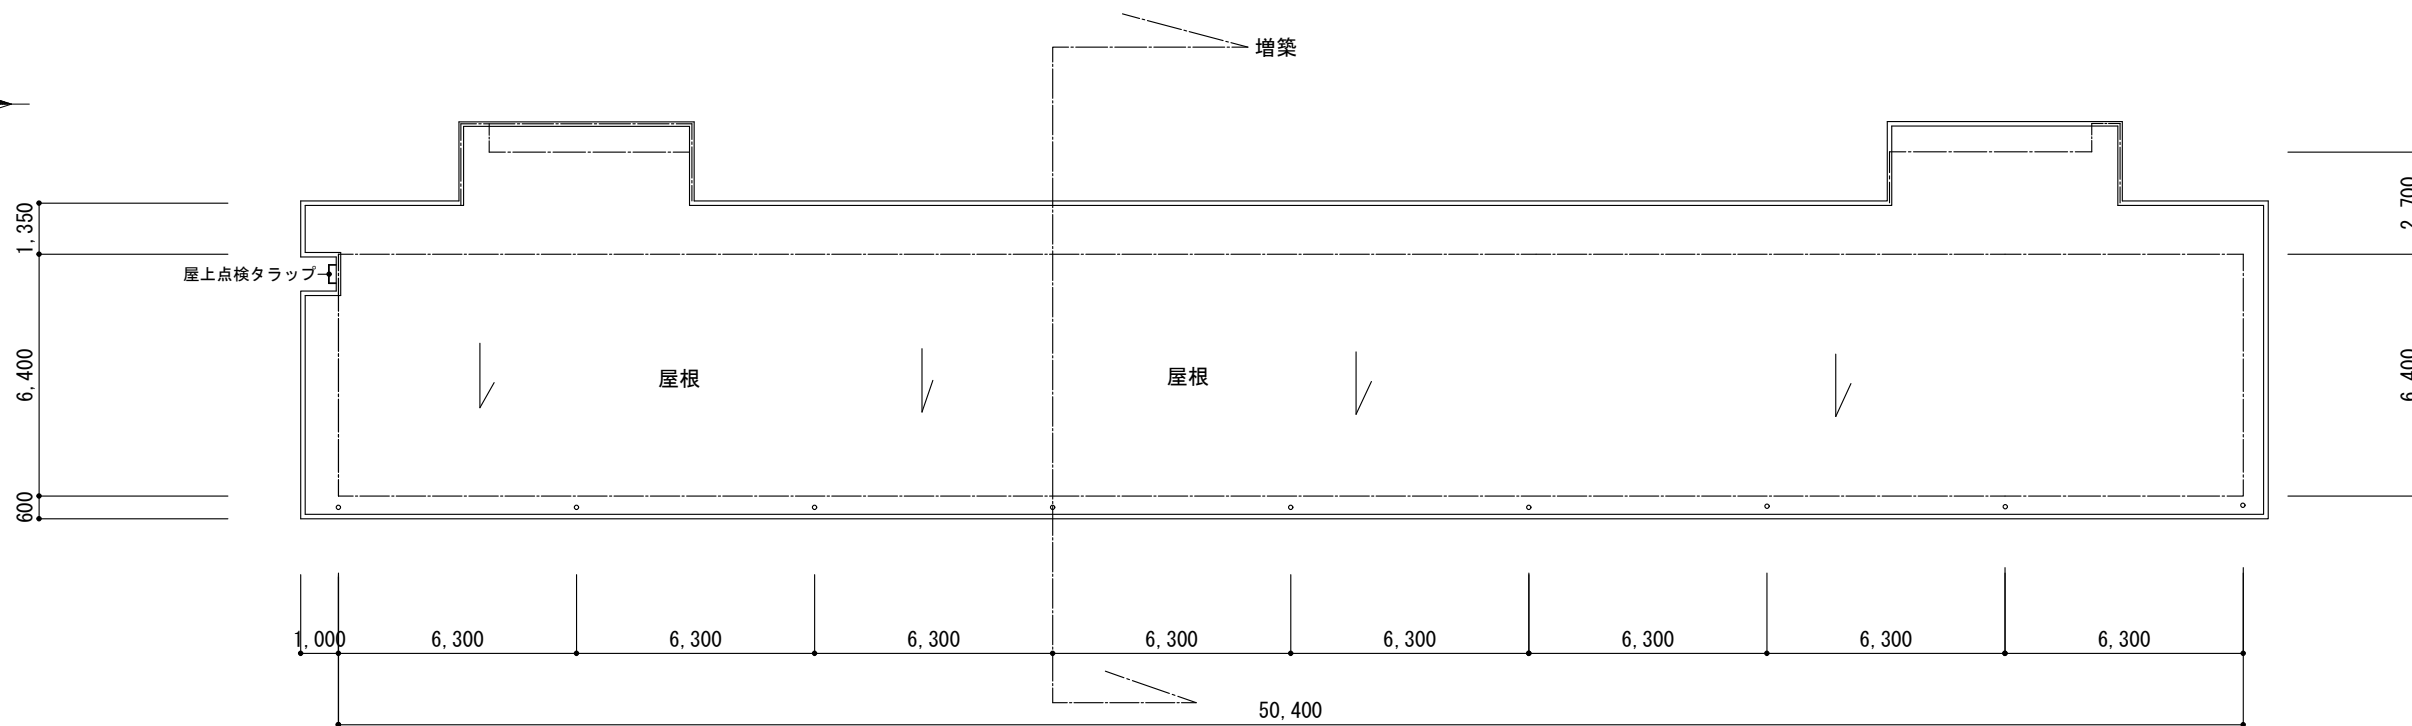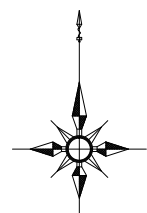

8号棟・屋根平面図



	Name	高槻市富富寿栄住宅			
	Class	8号棟・屋根平面図			
	Scale	1/200	Checked by	b. s. l. s.	
	TAKATSUKI CITYHALL A SECTION OF ARCHITECTURE				

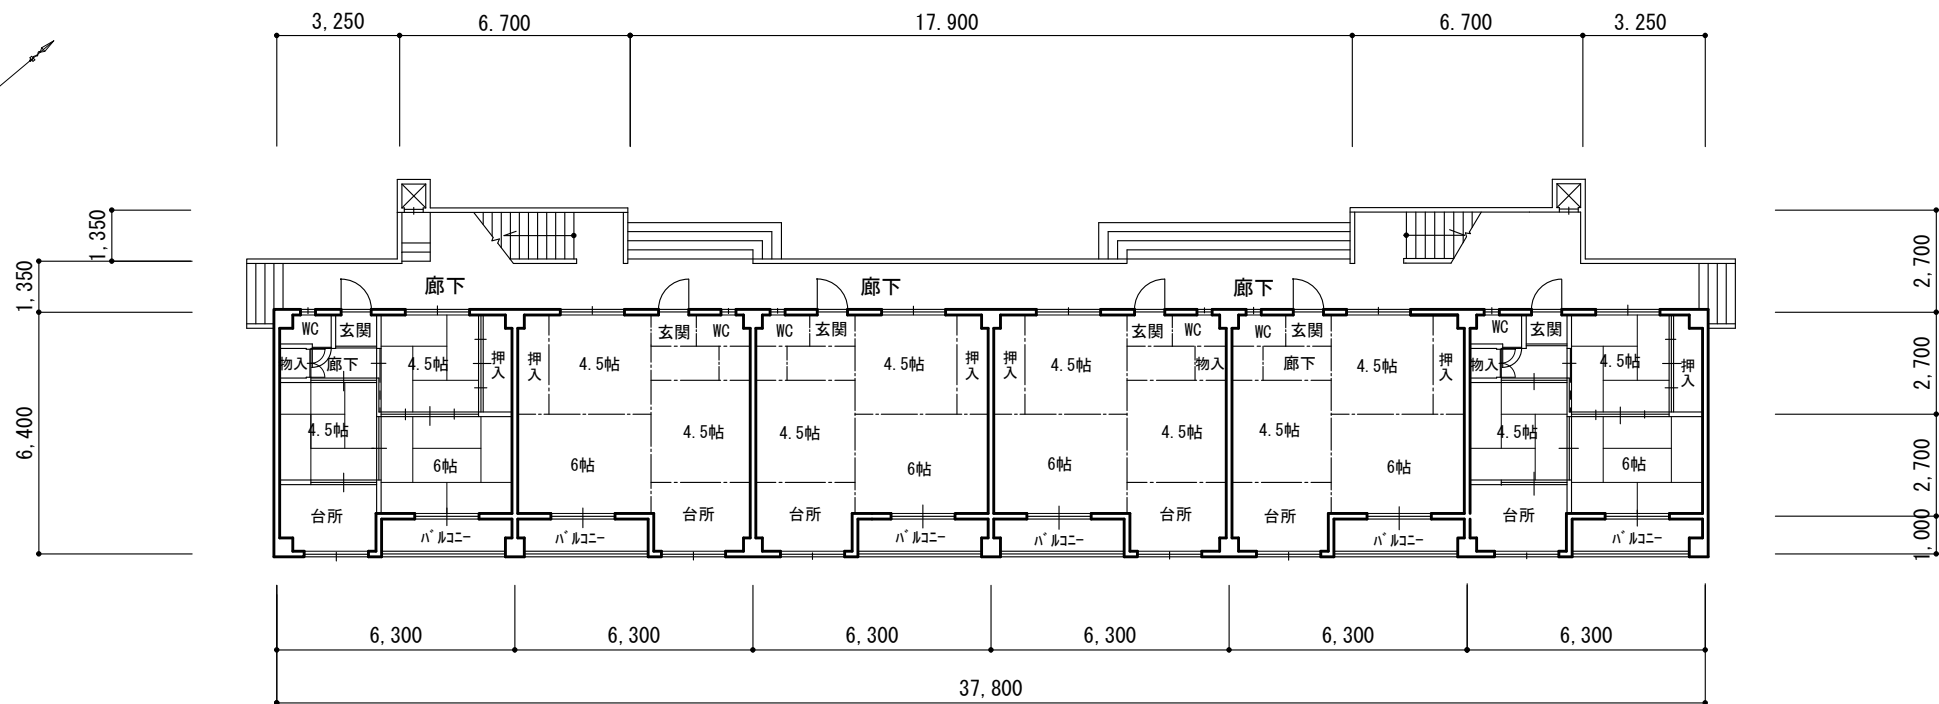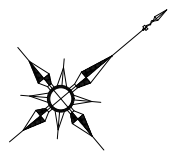

9号棟・1階平面図

敷地——団地	
床面面積	
1 階	279.22㎡
2 階	279.22㎡
3 階	279.22㎡
4 階	279.22㎡
合計	1116.88㎡
建築面積	287.76㎡
築年度	S-43年
構 造	R C造



Name 高槻市富富栄住宅

Class 9号地・1階平面図

Sheet No.



5

Scale 1/200

Checked by

b. s. l. s.





TAKATSUKI CITYHALL A SECTION OF ARCHITECTURE

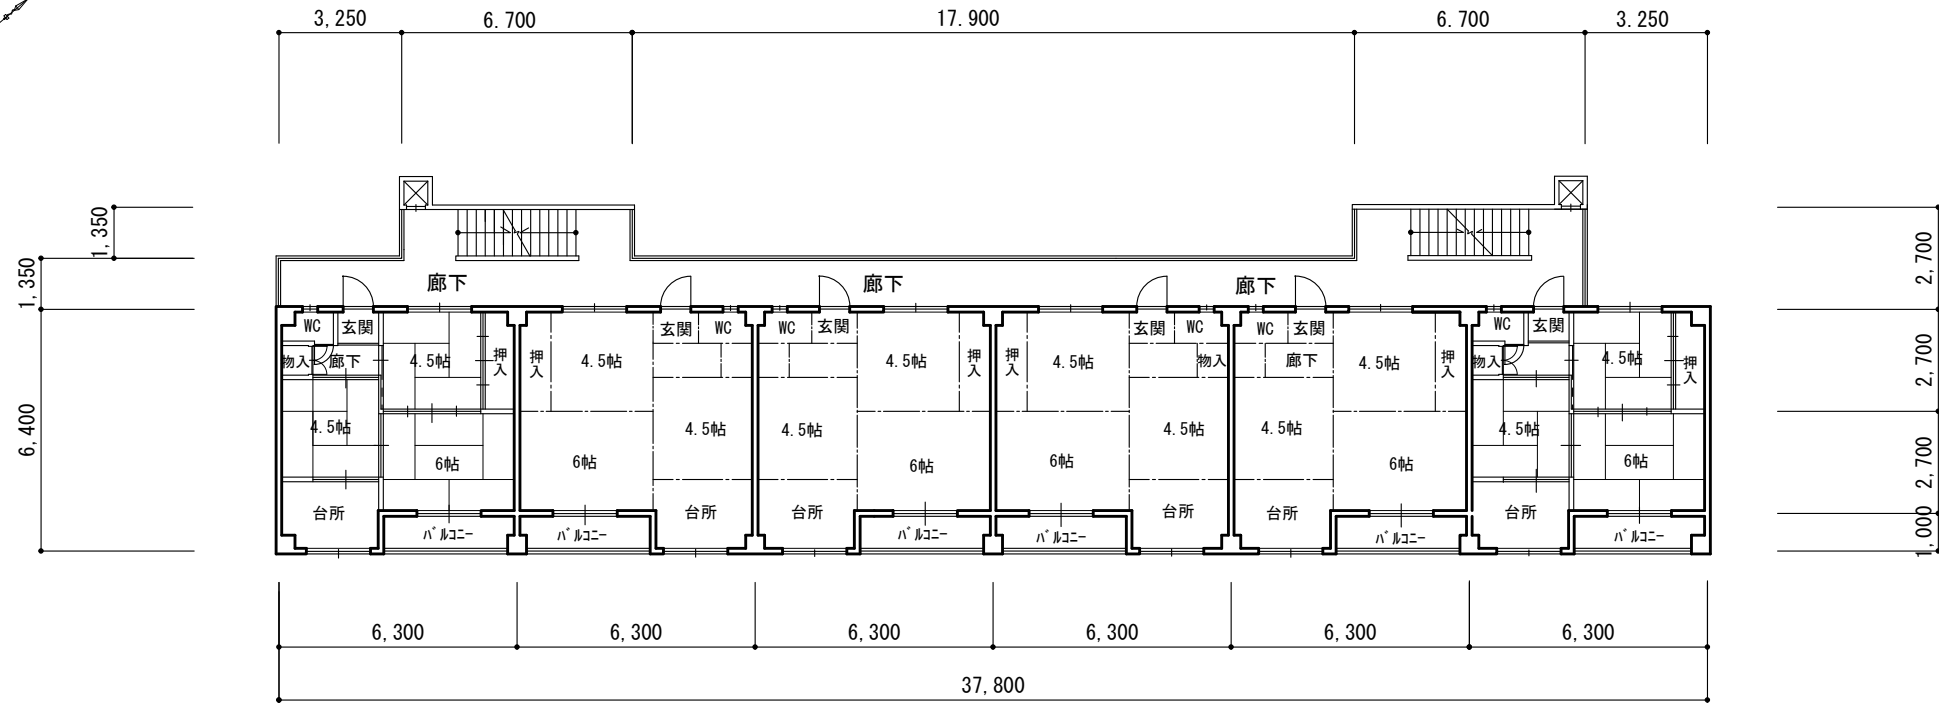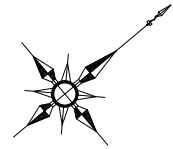

9号棟・2階平面図





Sheet No. 5 2	Name	高槻市富富寿栄住宅		
	Class	9号地・2階平面図		
	Scale	1/200	Checked by	b. s. l. s.
	TAKATSUKI CITYHALL A SECTION OF ARCHITECTURE			

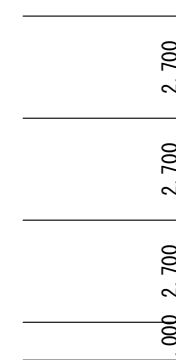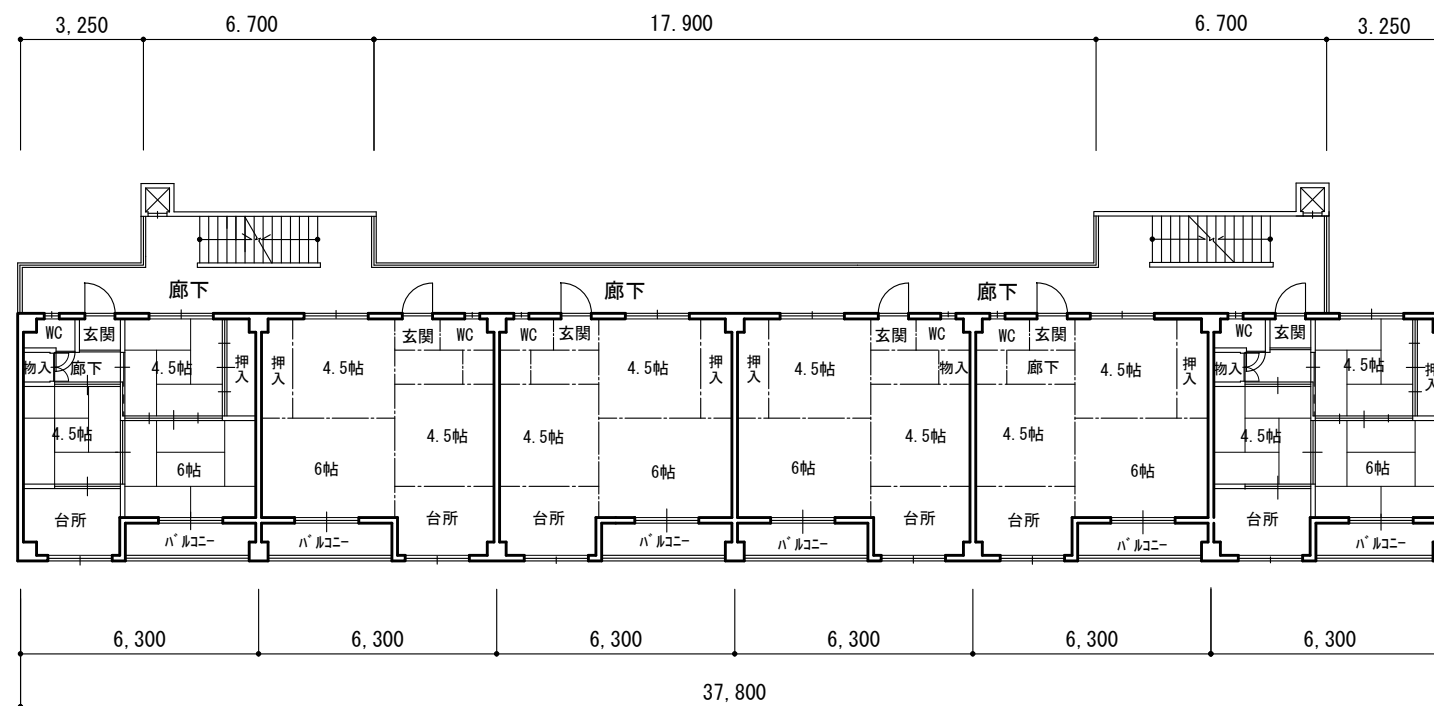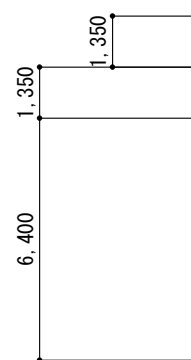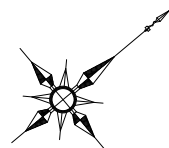

9号棟・3階平面図



Sheet No. 5 3	Name	高槻市営富寿栄住宅		
	Class	9号地・3階平面図		
	Scale	1/200	Checked by	b. s. l. s.
	TAKATSUKI CITYHALL A SECTION OF ARCHITECTURE			

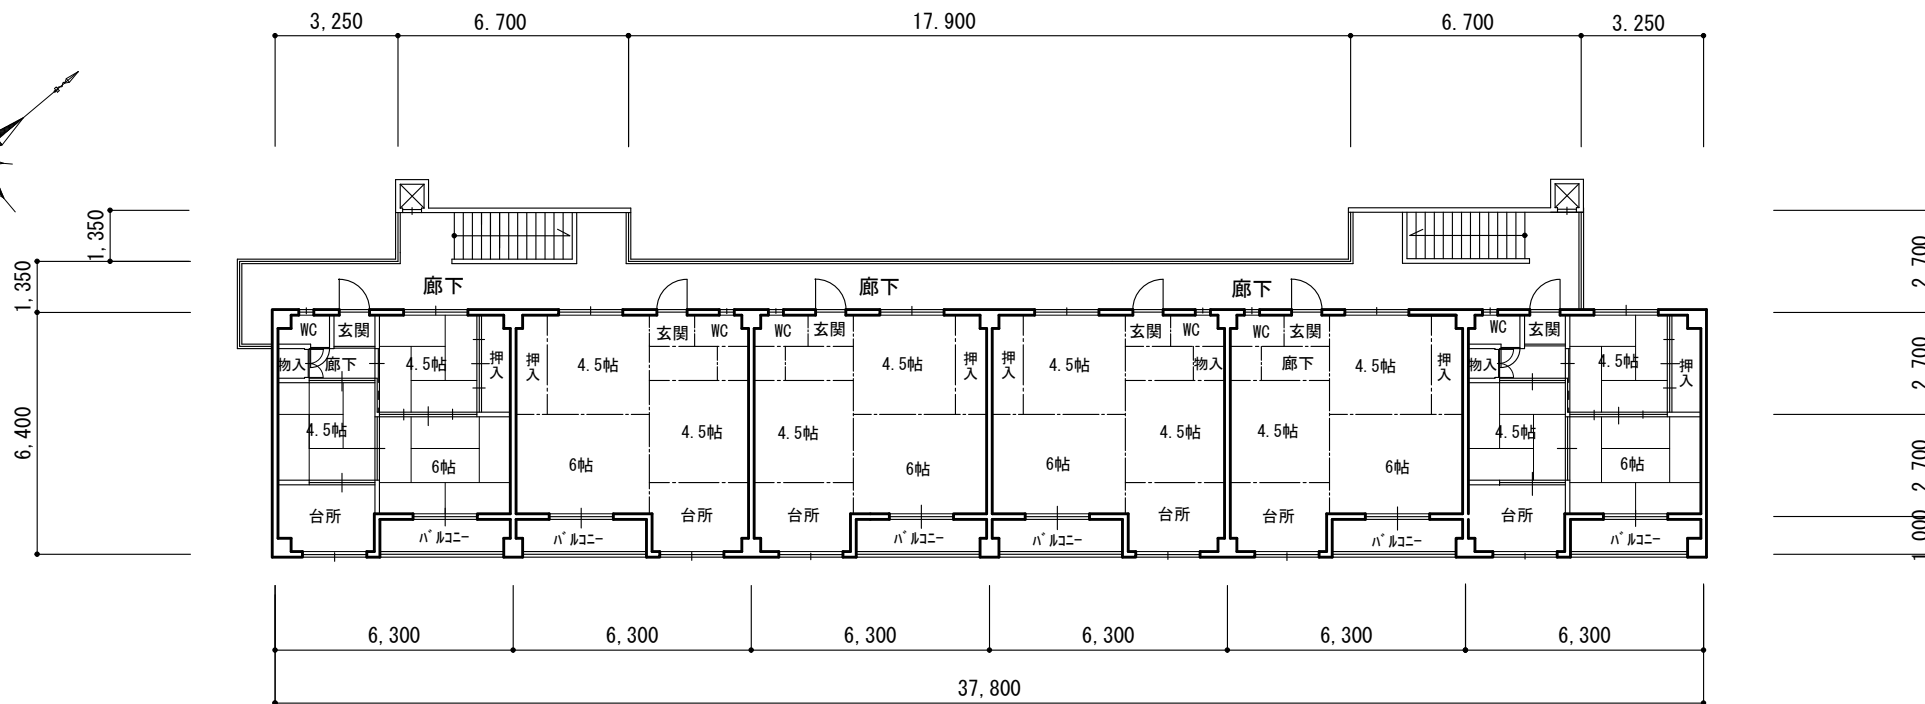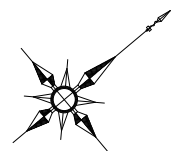

9号棟・4階平面図



Sheet No.

5

4

Name 高槻市宮富寿栄住宅



Class 9号地・4階平面図

Scale 1/200

Checked by


b. s. l. s.



TAKATSUKI CITYHALL A SECTION OF ARCHITECTURE

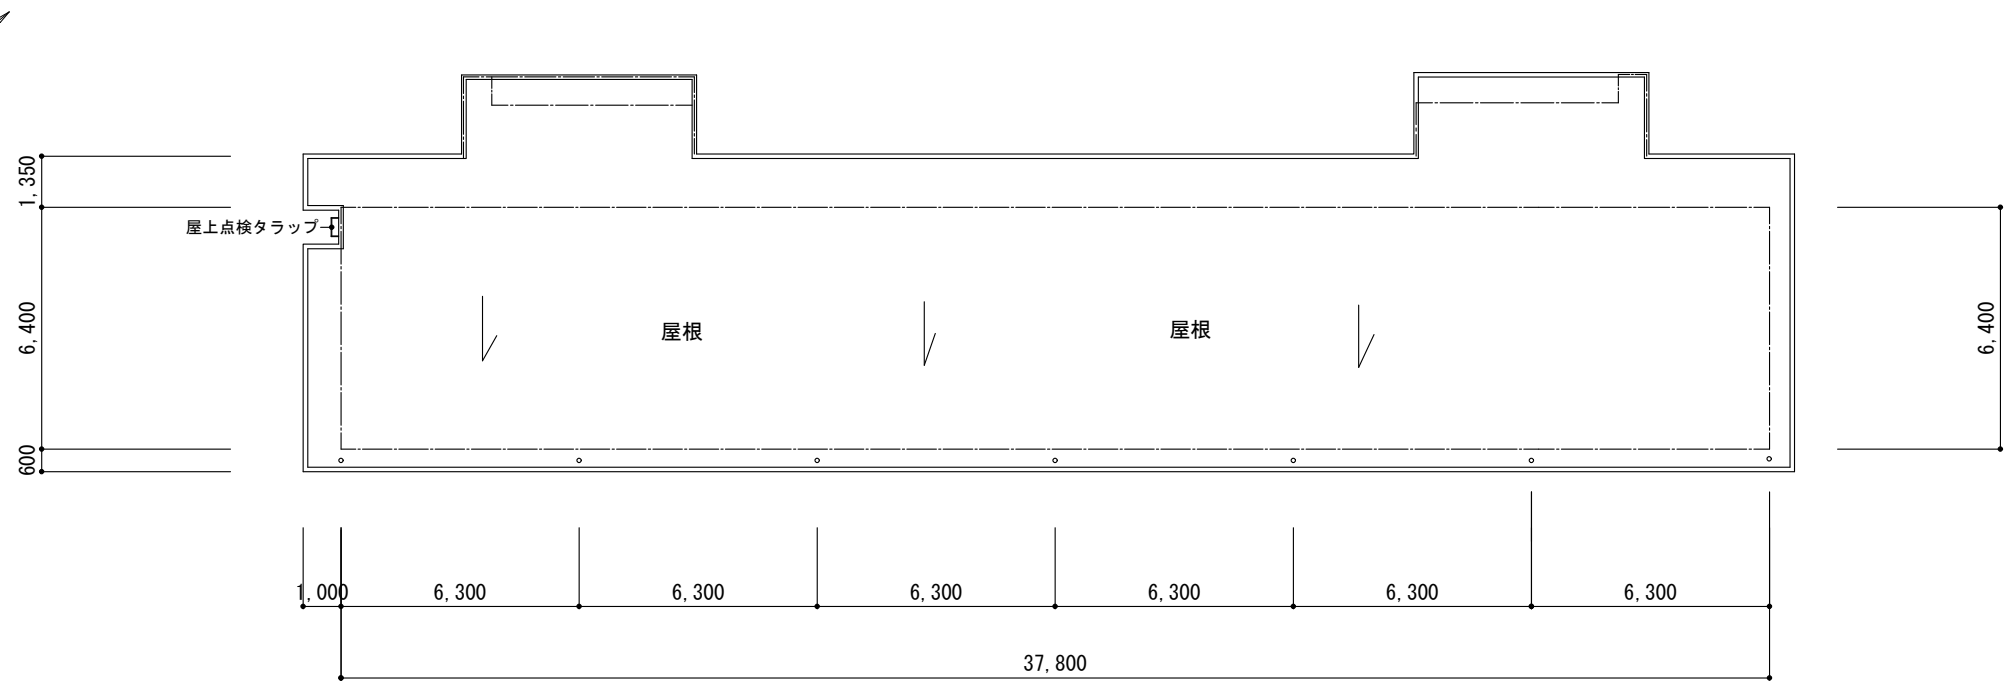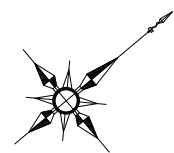

9号棟・屋根平面図



 Sheet No. 5 / 5	Name	高槻市富富寿栄住宅			
	Class	9号地・屋根平面図			
	Scale	1/200	Checked by	b. s. l. s.	
	TAKATSUKI CITYHALL A SECTION OF ARCHITECTURE				



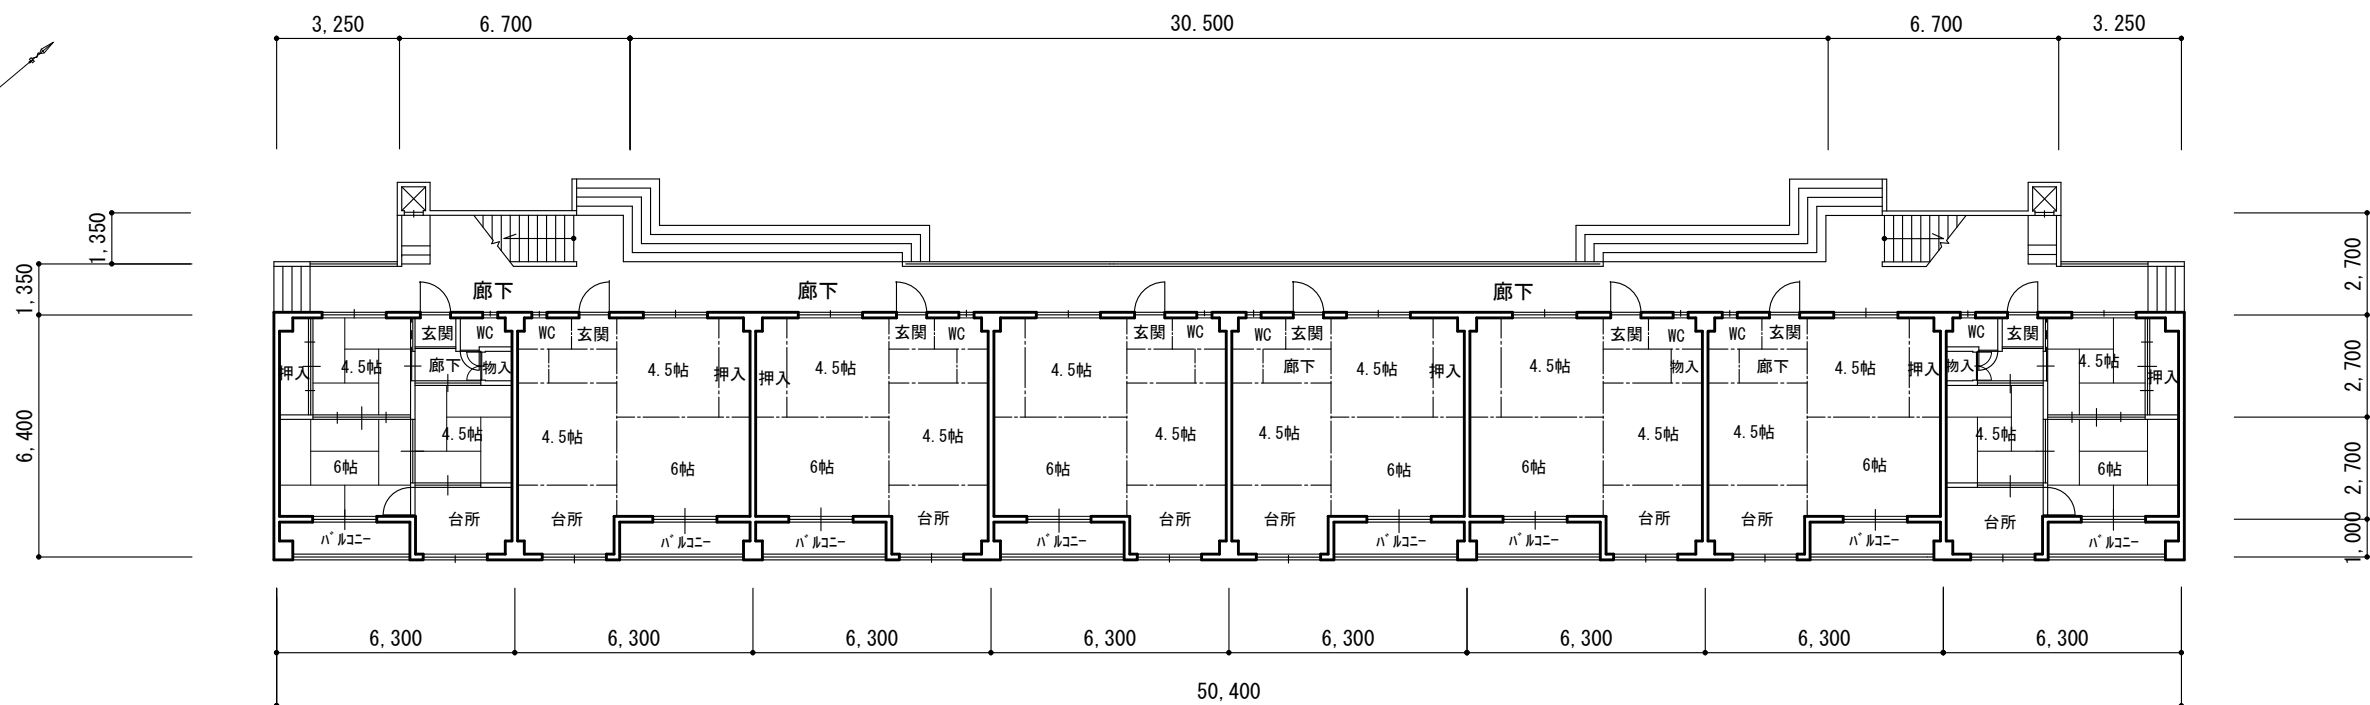
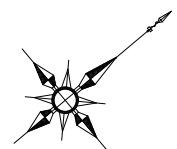


10号棟・1階平面図

敷地---団地	
床面面積	
1 階	359.86㎡
2 階	359.86㎡
3 階	359.86㎡
4 階	359.86㎡
合計	1439.44㎡
建築面積	372.81㎡
築年度	S-44年
構 造	R C造



Name 高槻市営富寿栄住宅
Class 10号地・1階平面図
Sheet No. 5/1
Scale 1/200
Checked by b. s. l. s.
TAKATSUKI CITYHALL A. SECTION OF ARCHITECTURE

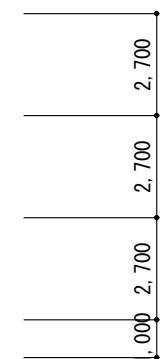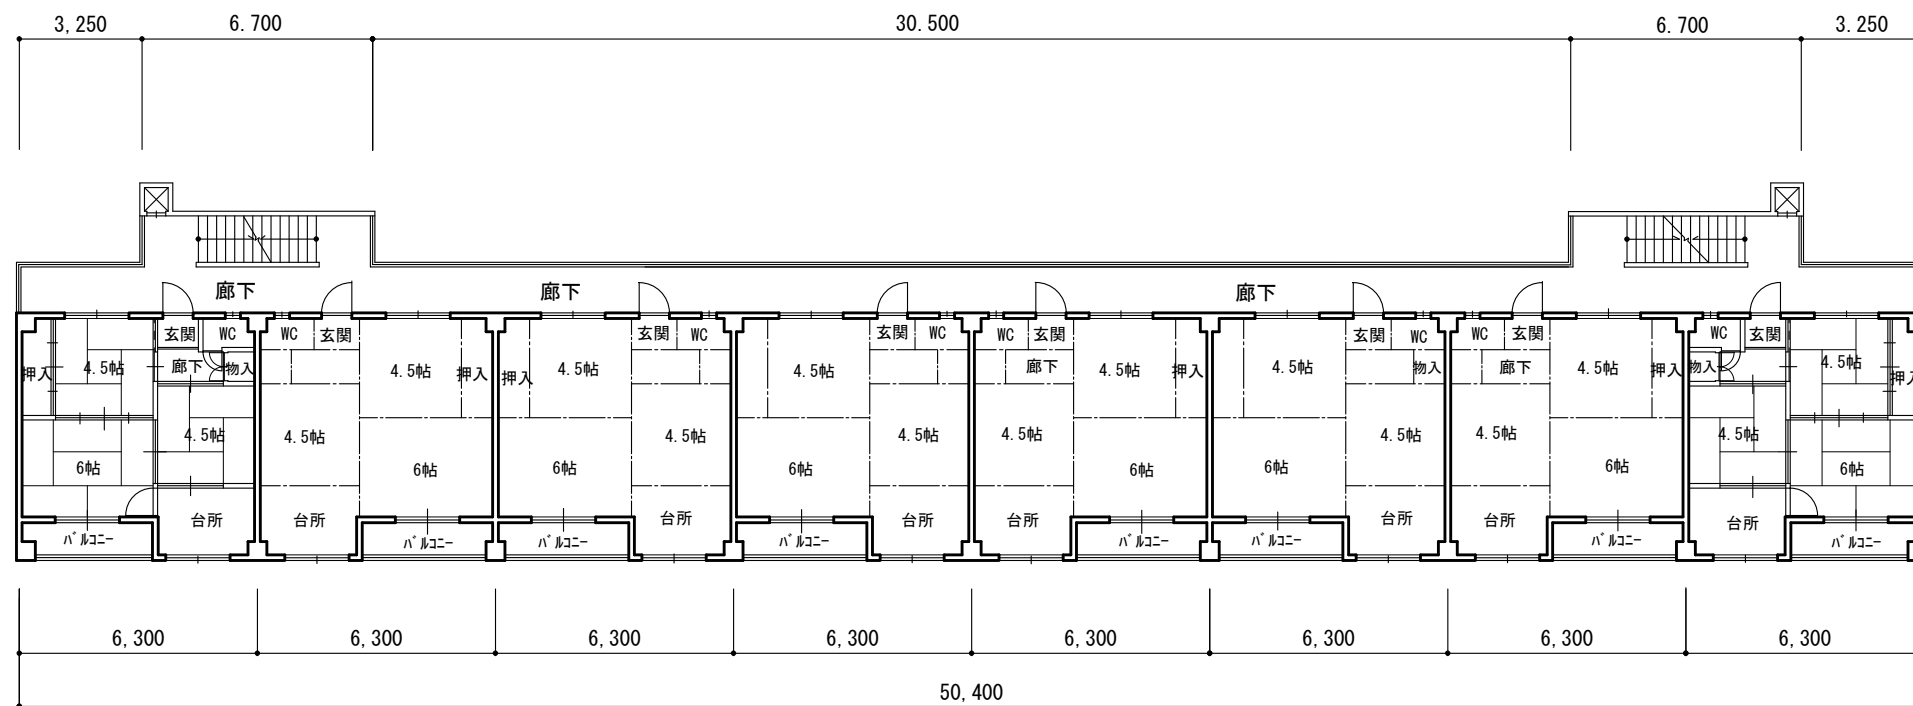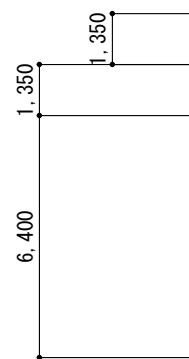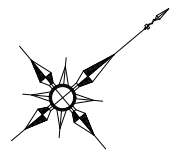

10号棟・2階平面図



Sheet No.
5
2



Name 高槻市営富寿栄住宅

Class 10号地・2階平面図

Scale 1/200

Checked by b. s. l. s.



TAKATSUKI CITYHALL A. SECTION OF ARCHITECTURE

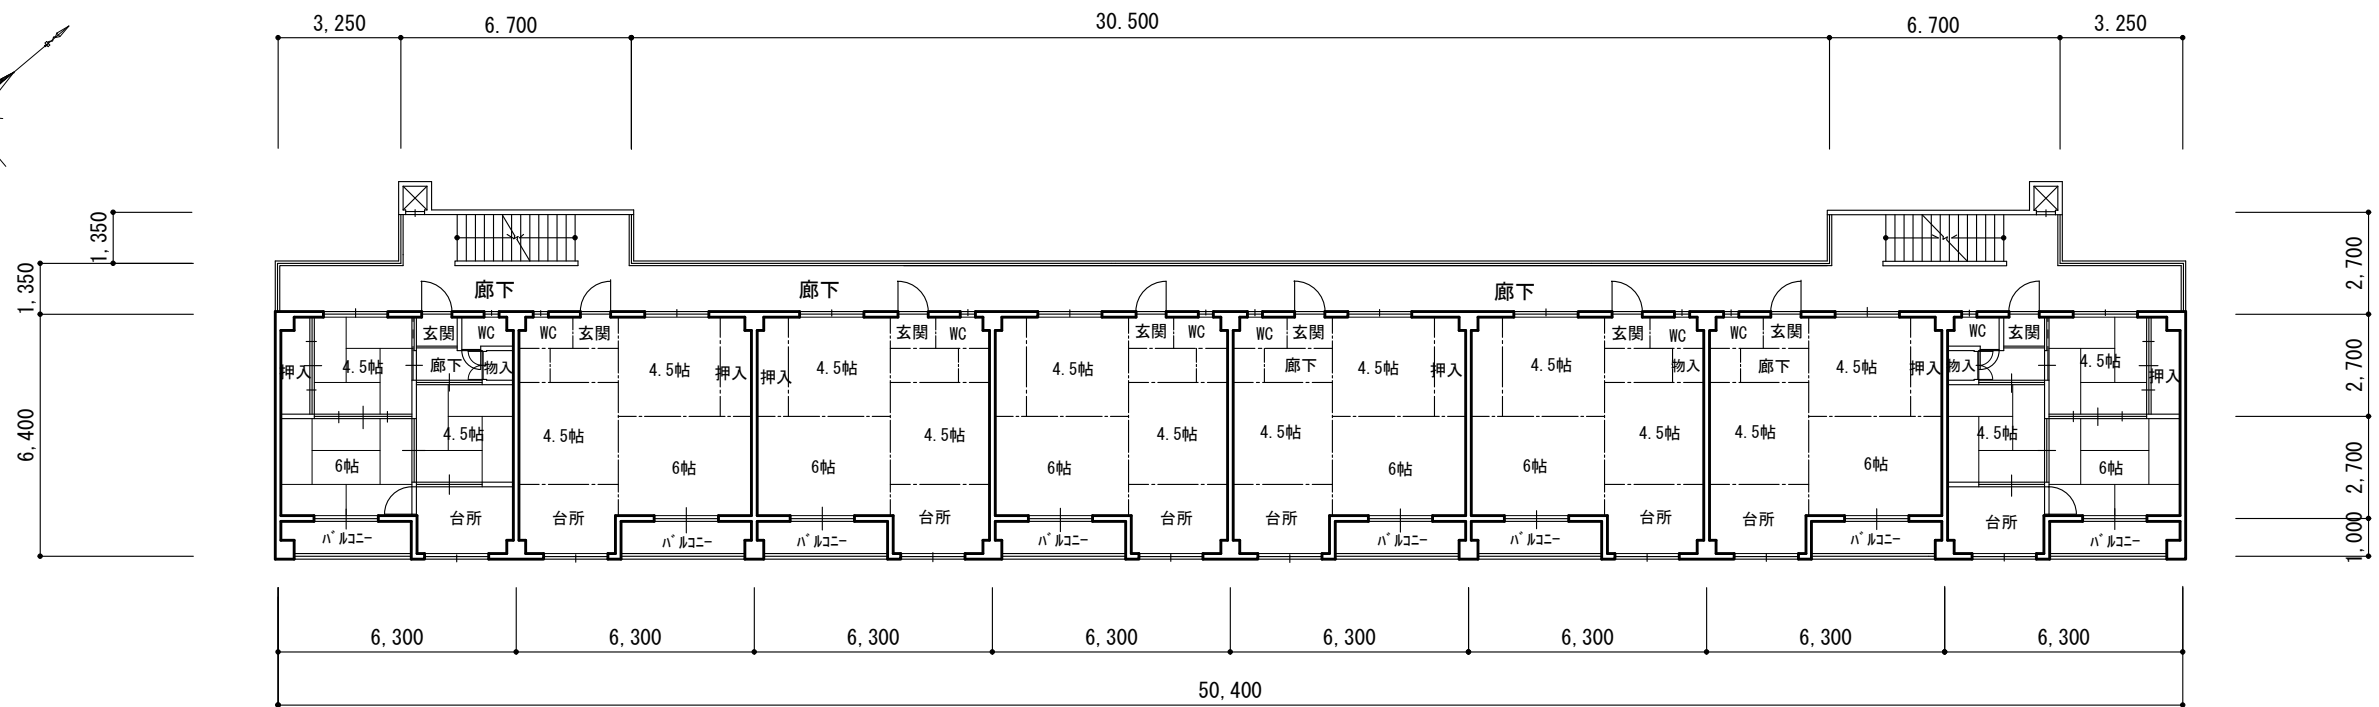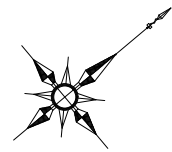

10号棟・3階平面図



Sheet No. 5 3	Name	高槻市営富寿栄住宅		
	Class	10号地・3階平面図		
	Scale	1/200	Checked by	b. s. l. s.
	TAKATSUKI CITYHALL A. SECTION OF ARCHITECTURE			

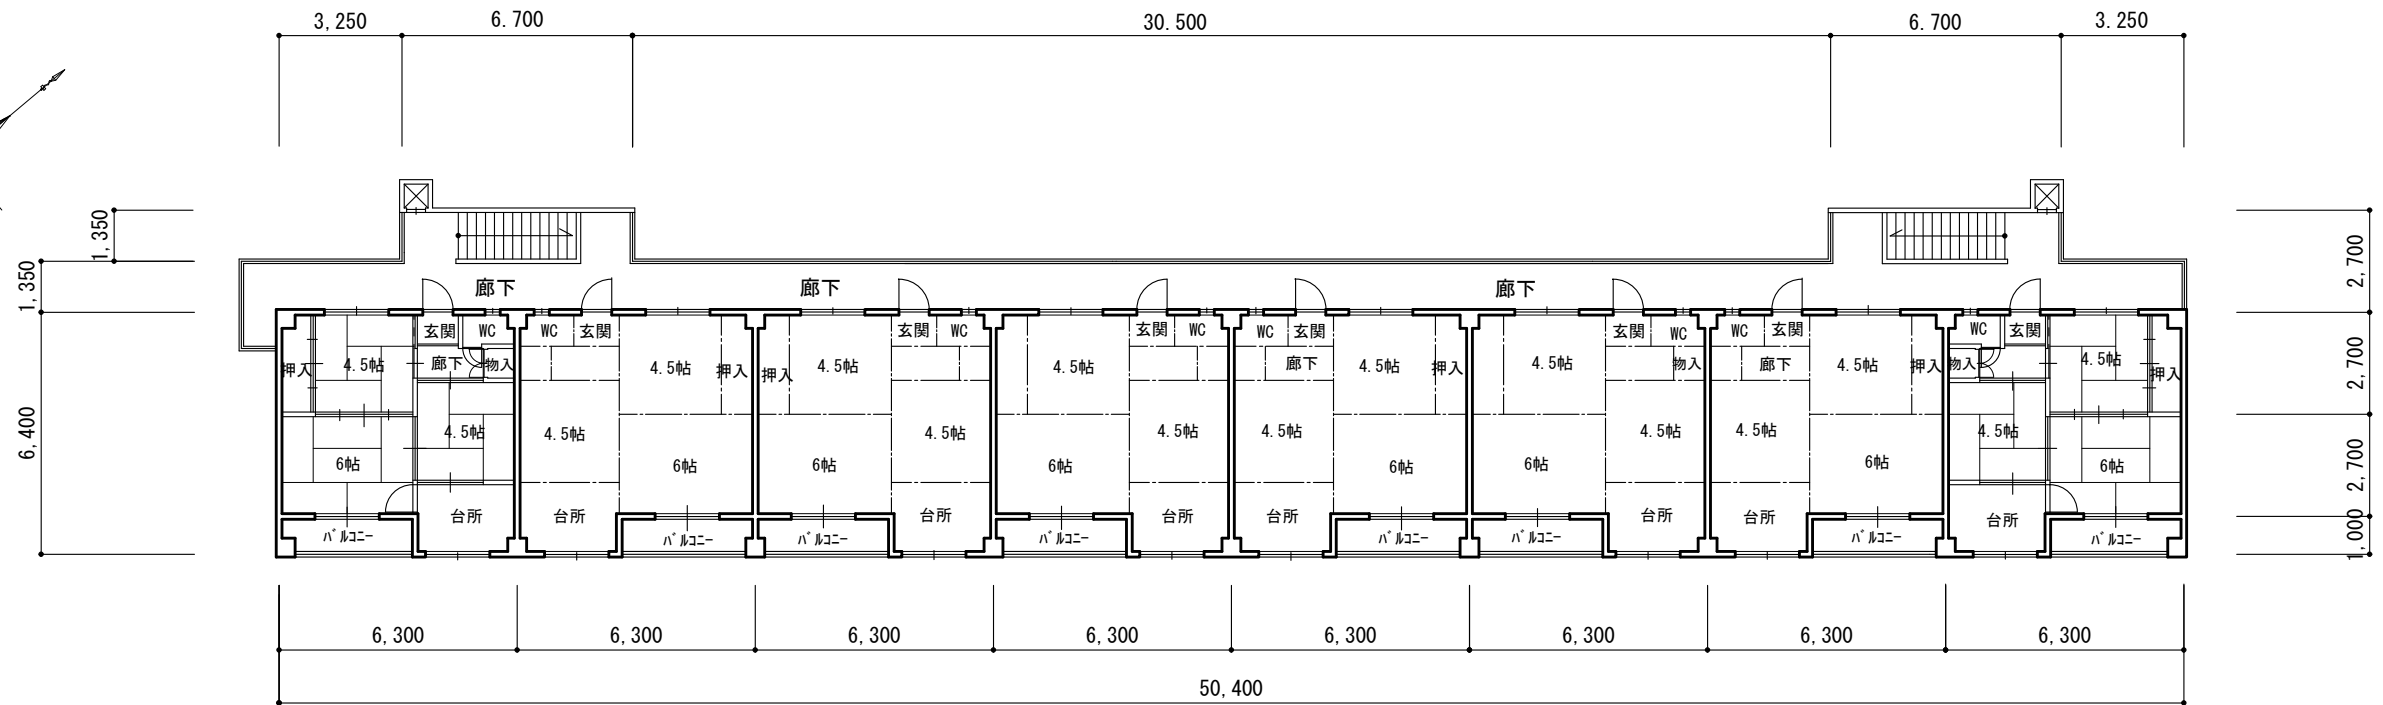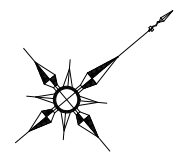

10号棟・4階平面図



Name 高槻市営富寿栄住宅

Class 10号地・4階平面図

Sheet No.

5



Scale 1/200

Checked by

b. s. l. s.

TAKATSUKI



CITYHALL A SECTION OF ARCHITECTURE

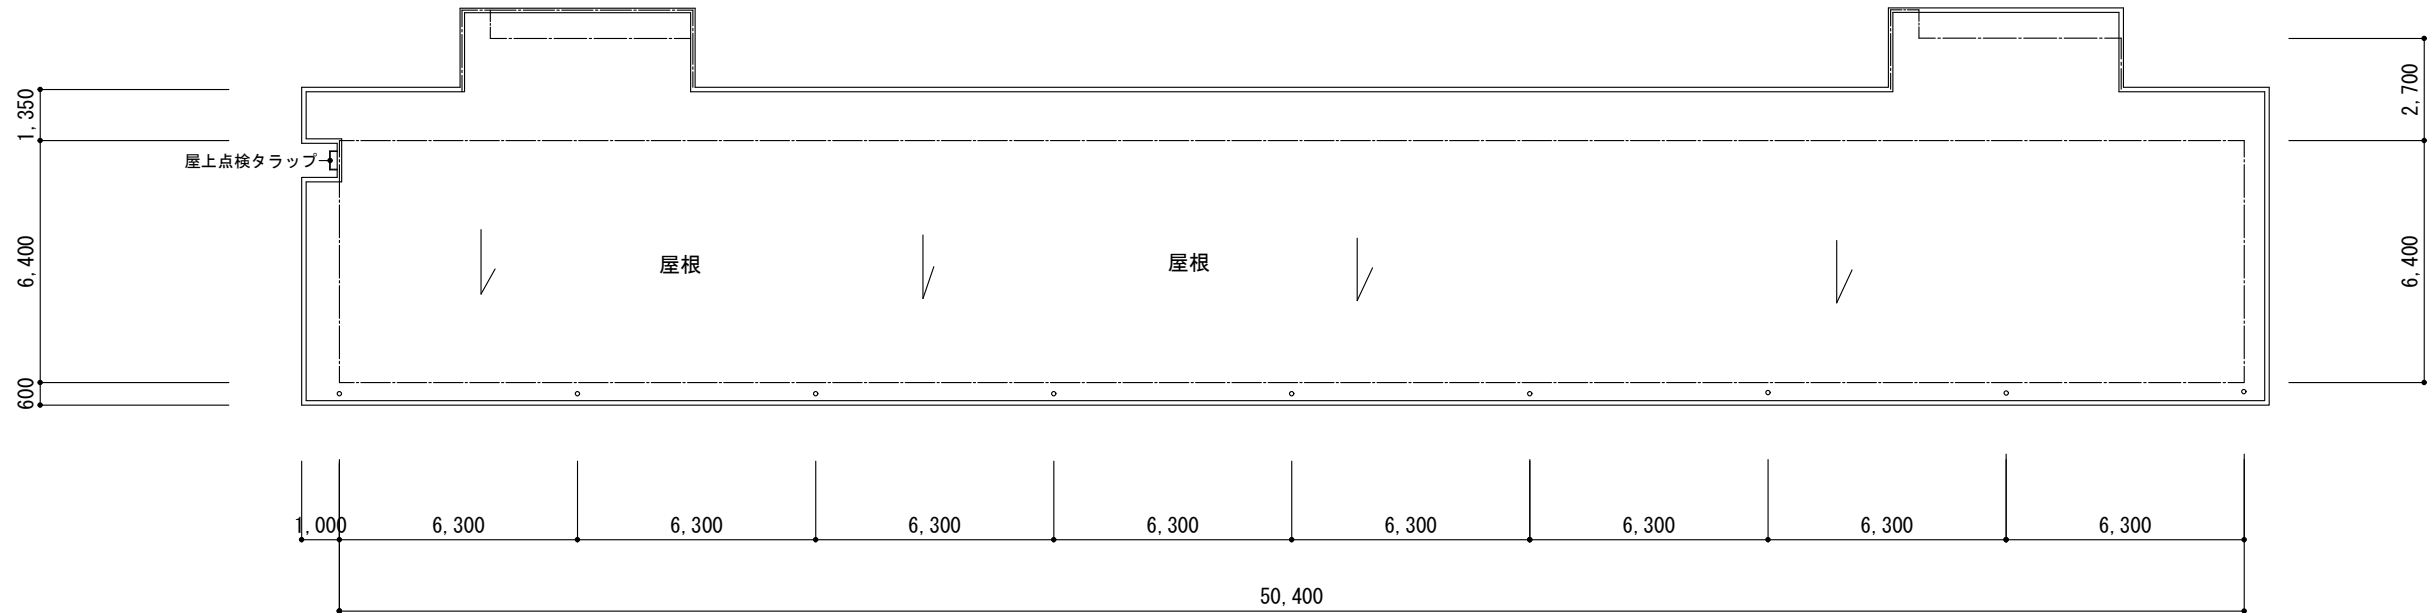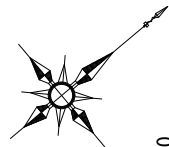

10号棟・屋根平面図





Sheet No. 5/5	Name	高槻市営富寿栄住宅		
	Class	10号地・屋根平面図		
	Scale	1/200	Checked by	b. s. l. s.
	TAKATSUKI CITYHALL A. SECTION OF ARCHITECTURE			

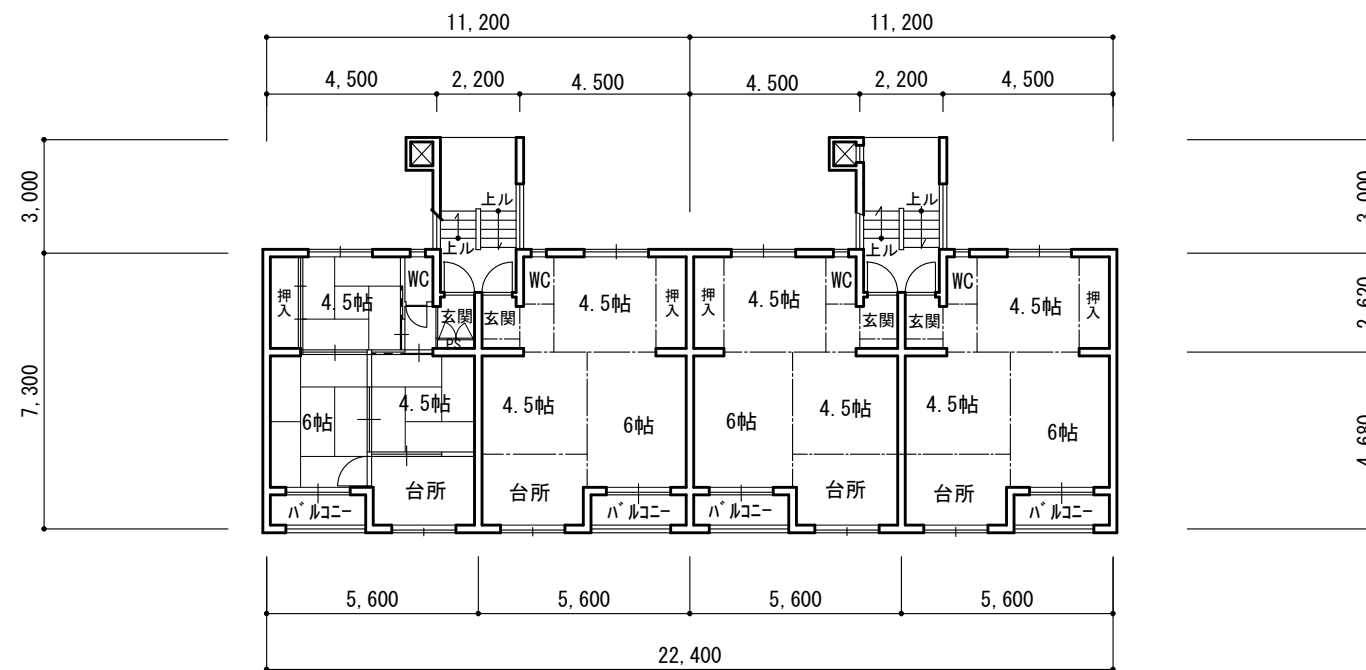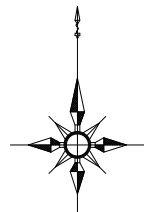

11号棟・1階平面図

敷地---団地	
床面面積	
1 階	177.84㎡
2 階	177.84㎡
3 階	177.84㎡
合計	533.52㎡
建築面積	163.52㎡
築年度	S-42
構 造	R C 造

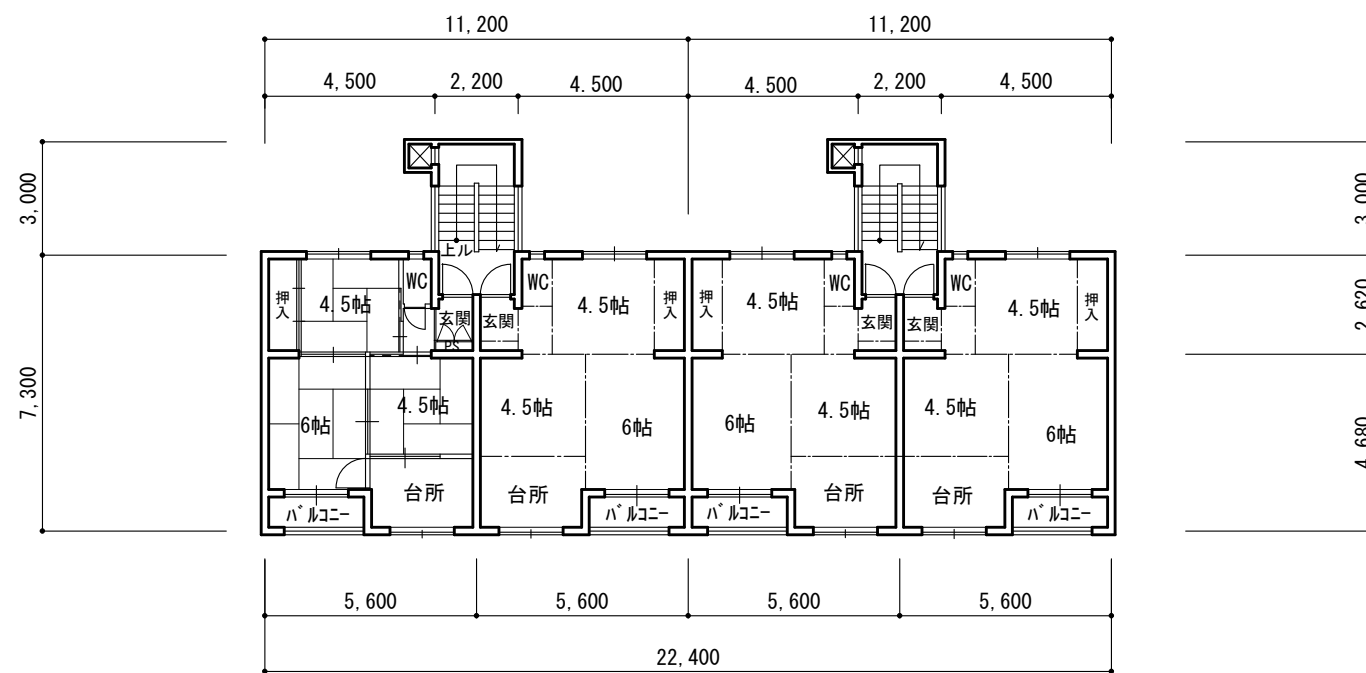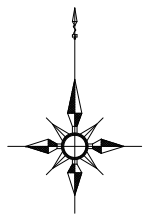

11号棟・2階平面図



Name 高槻市営富寿栄住宅

Class 11号地・2階平面図

Sheet No.

4



Scale 1/200

Checked by

b. s. l. s.

TAKATSUKI

CITYHALL A. SECTION OF ARCHITECTURE

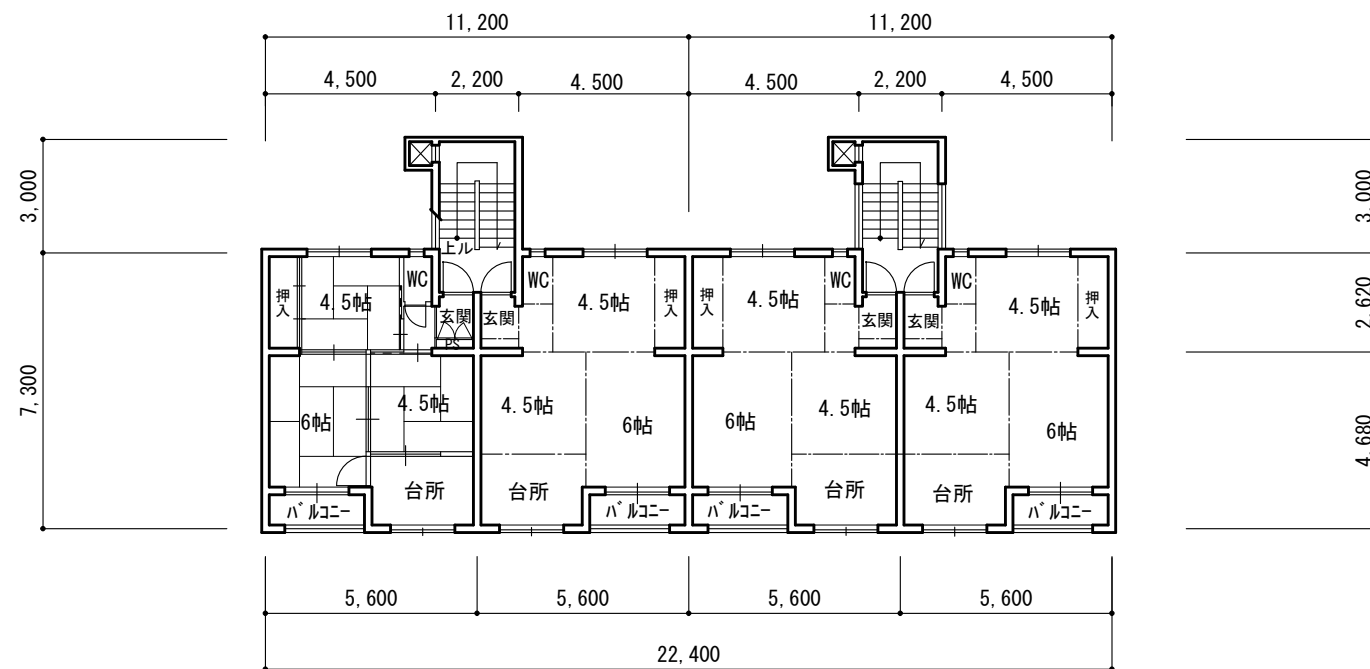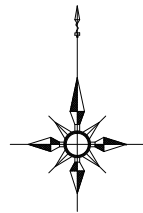

11号棟・3階平面図



Sheet No.
4
3

Name 高槻市富寿栄住宅



Class 11号地・3階平面図

Scale 1/200

Checked by

b. s. l. s.

TAKATSUKI CITYHALL A. SECTION OF ARCHITECTURE

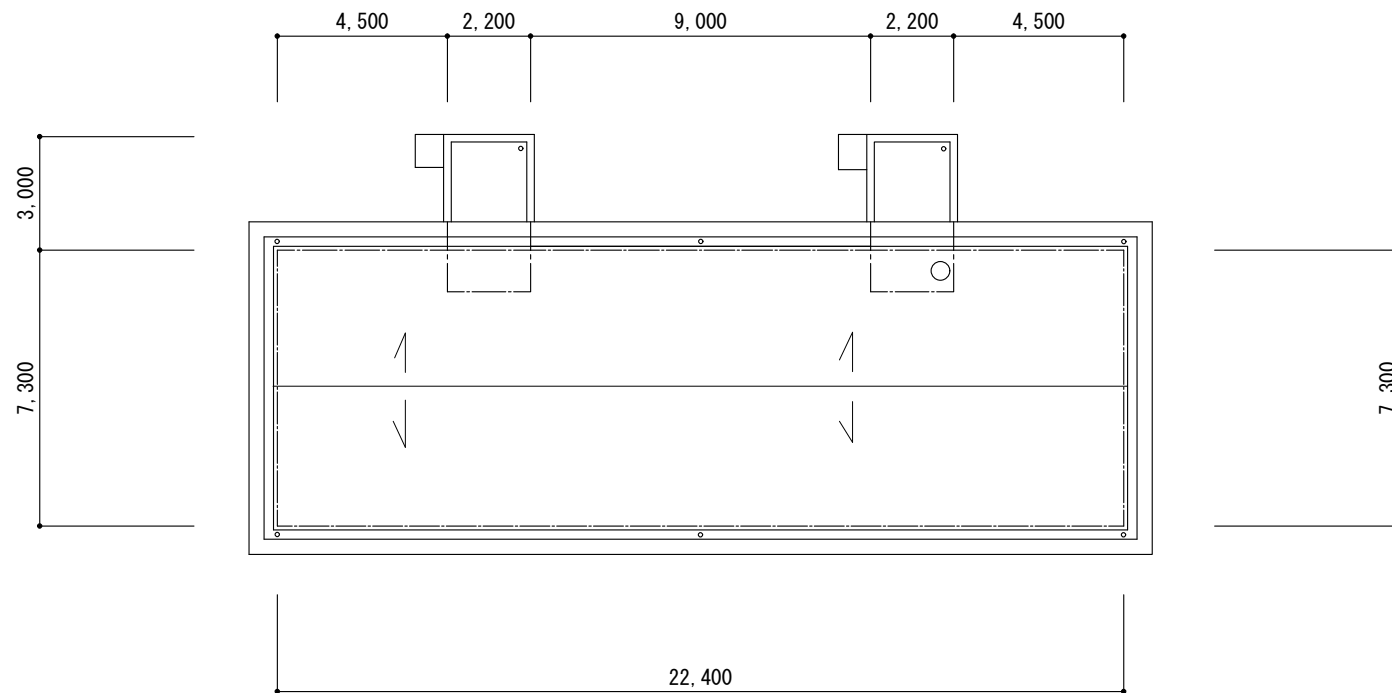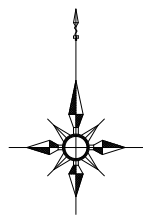

11号棟・屋根平面図



Name 高槻市営富寿栄住宅

Class 11号地・屋根平面図

Sheet No.

Scale 1/200



Checked by

b. s. l. s.

4/4

TAKATSUKI

CITYHALL A SECTION OF ARCHITECTURE

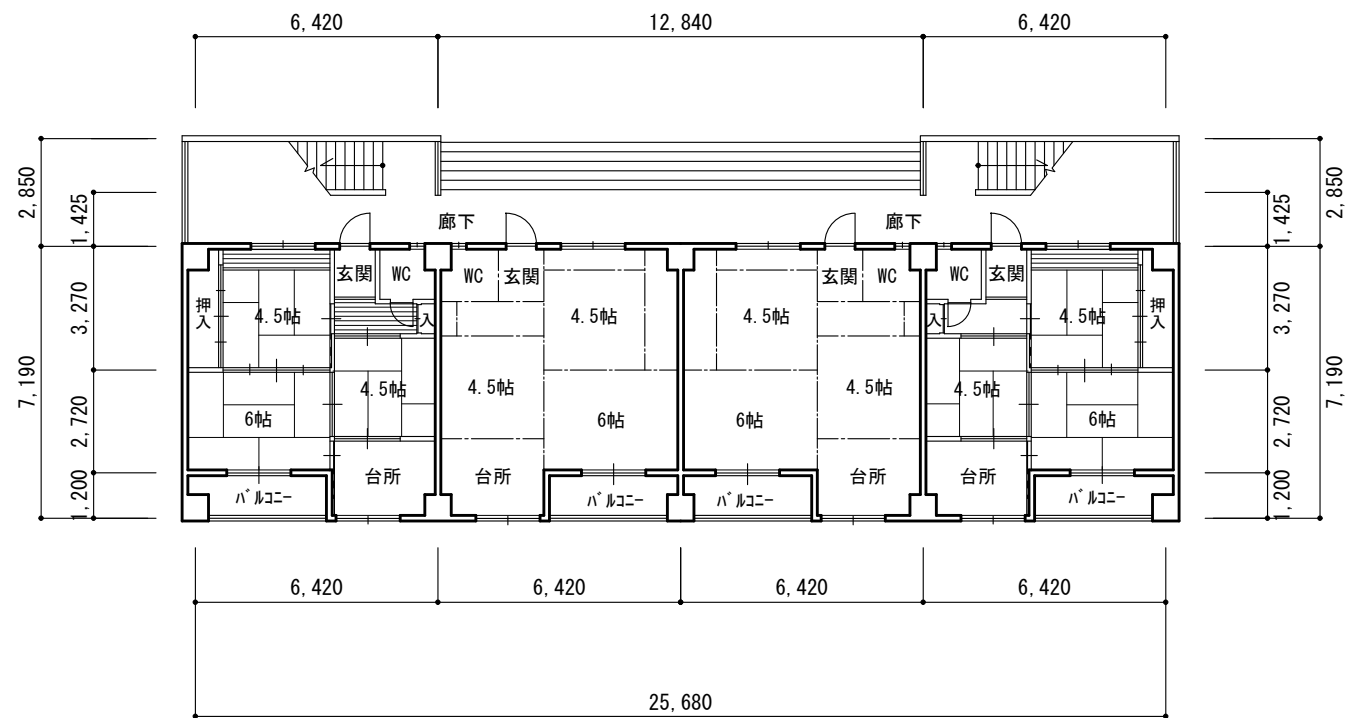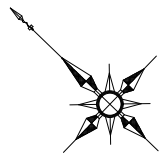

14号棟・1階平面図

敷地——団地	
床面面積	
1 階	221.22㎡
2 階	221.22㎡
3 階	221.22㎡
4 階	221.22㎡
5 階	221.22㎡
合計	1106.10㎡
建築面積	226.67㎡
築年度	S-47
構 造	R C造



Sheet No.
6
1

Name 高槻市営富寿栄住宅

Class 14号棟・1階平面図



Scale 1/200

Checked by

b. s. l. s.

TAKATSUKI

CITYHALL A SECTION OF ARCHITECTURE

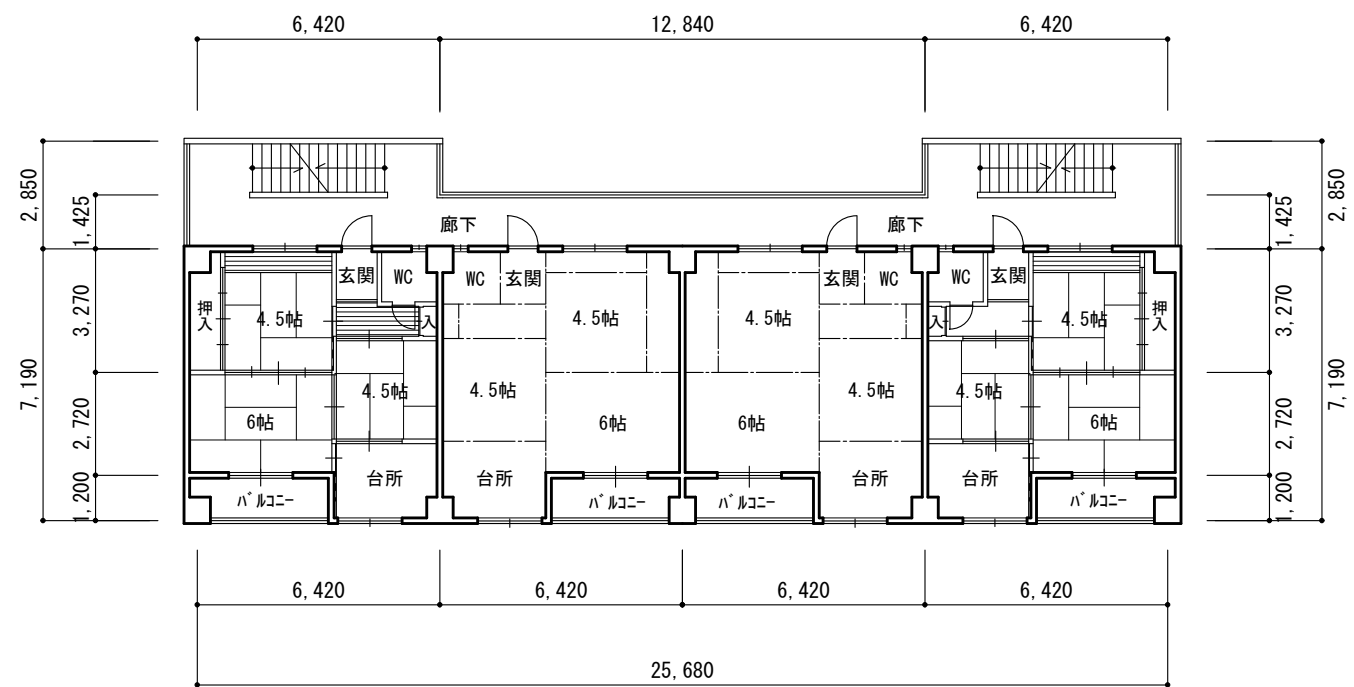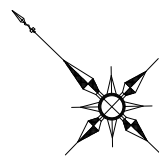

14号棟・2階平面図



Sheet No.
6/2



Name 高槻市富寿栄住宅

Class 14号棟・2階平面図

Scale 1/200

Checked by b. s. l. s.

TAKATSUKI CITYHALL A SECTION OF ARCHITECTURE

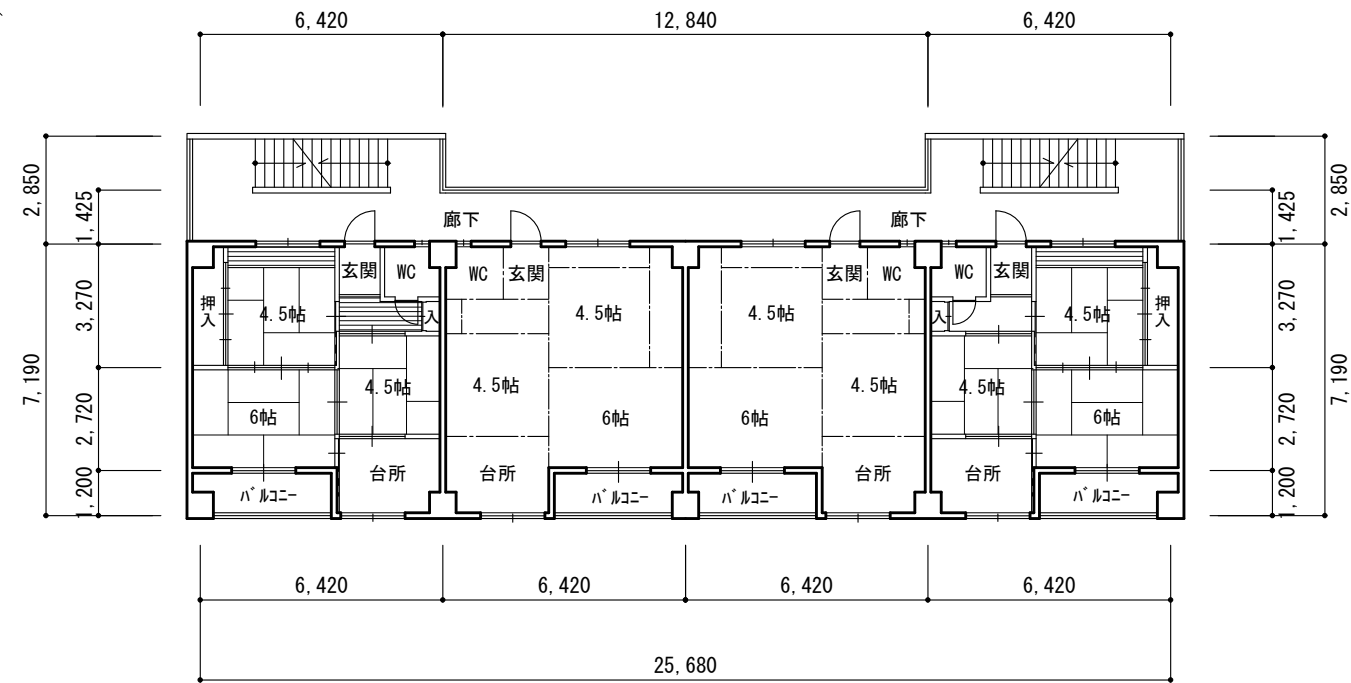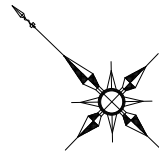

14号棟・3階平面図



Sheet No.
6/3



Name 高槻市営富寿栄住宅

Class 14号棟・3階平面図

Scale 1/200

Checked by b. s. l. s.

TAKATSUKI CITYHALL A. SECTION OF ARCHITECTURE

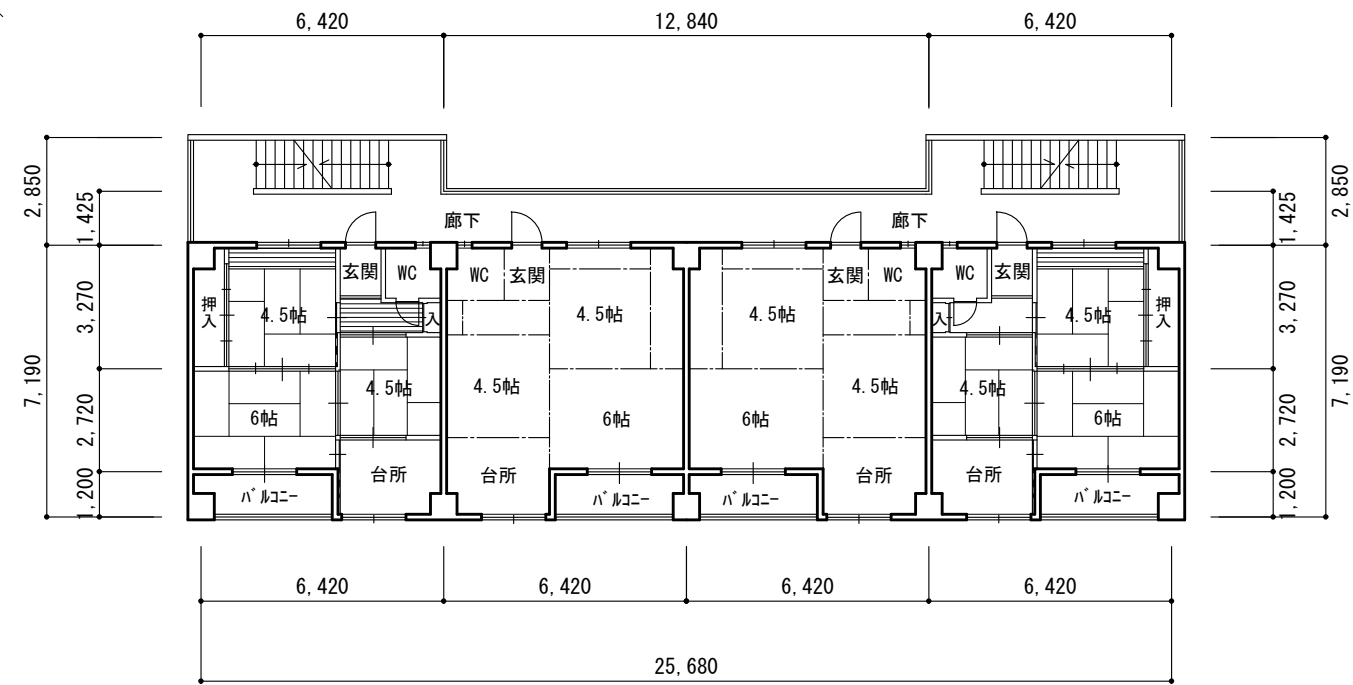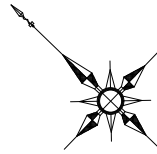

14号棟・4階平面図



Sheet No.
6/4



Name 高槻市富寿栄住宅

Class 14号棟・4階平面図

Scale 1/200

Checked by b. s. l. s.

TAKATSUKI CITYHALL A SECTION OF ARCHITECTURE

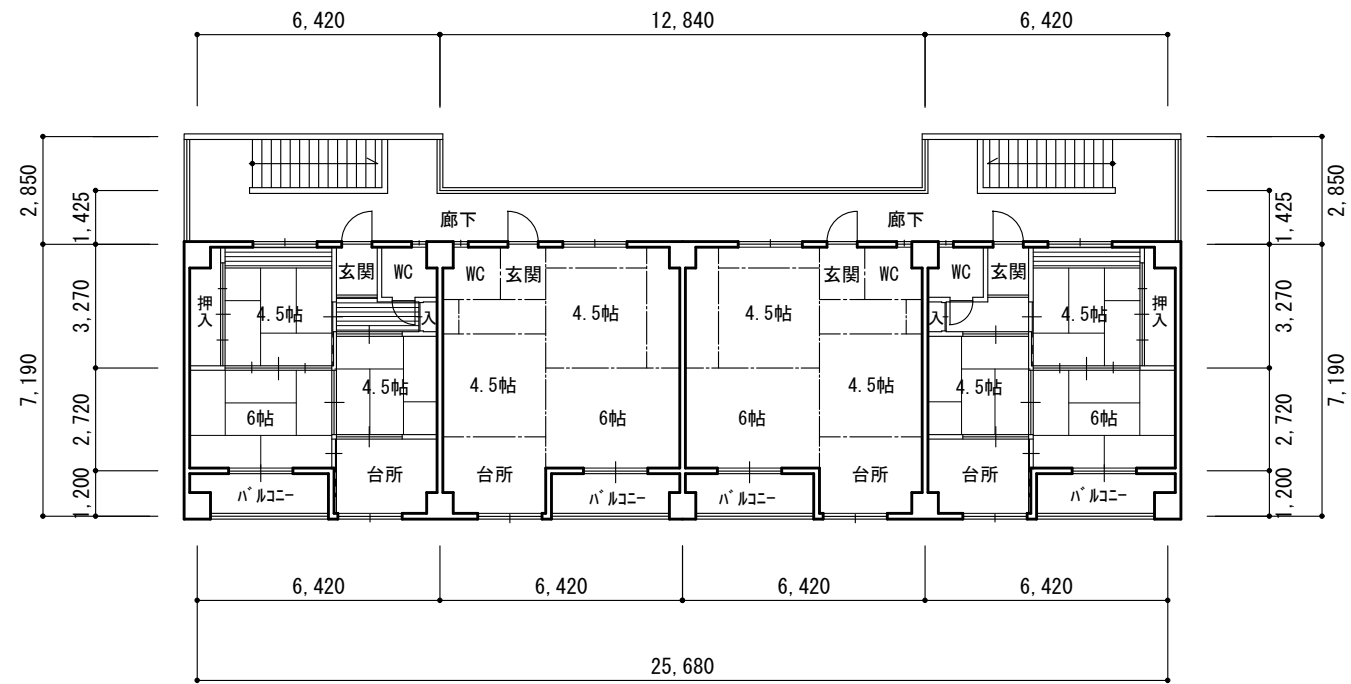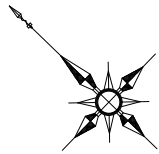



14号棟・5階平面図



Sheet No.
6/5

Name	高槻市営富寿栄住宅
Class	14号棟・5階平面図
Scale	1/200
Checked by	b. s. l. s.


TAKATSUKI CITYHALL A SECTION OF ARCHITECTURE

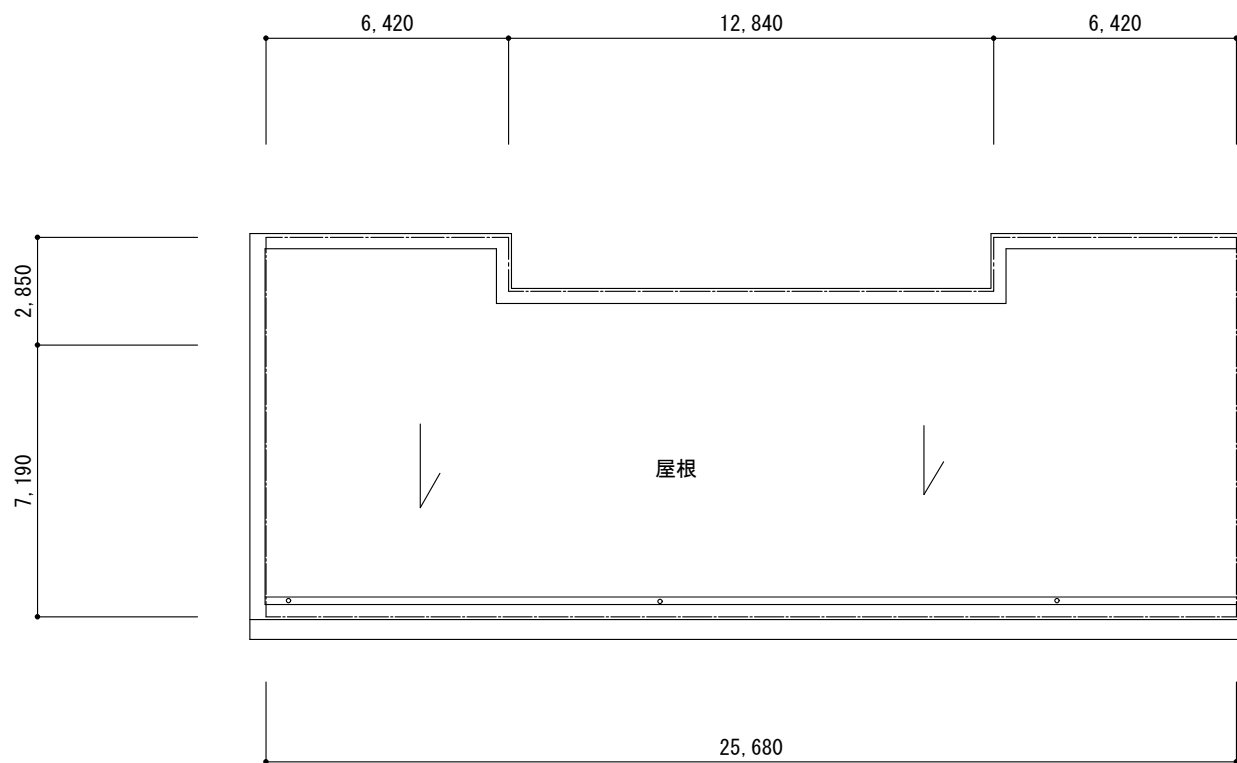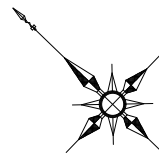

14号棟＝屋根・平面図




Sheet No. 6/6	Name	高槻市営富寿栄住宅		
	Class	14号棟・屋根平面図		
	Scale	1/200	Checked by	b. s. l. s.
	TAKATSUKI CITYHALL A SECTION OF ARCHITECTURE			

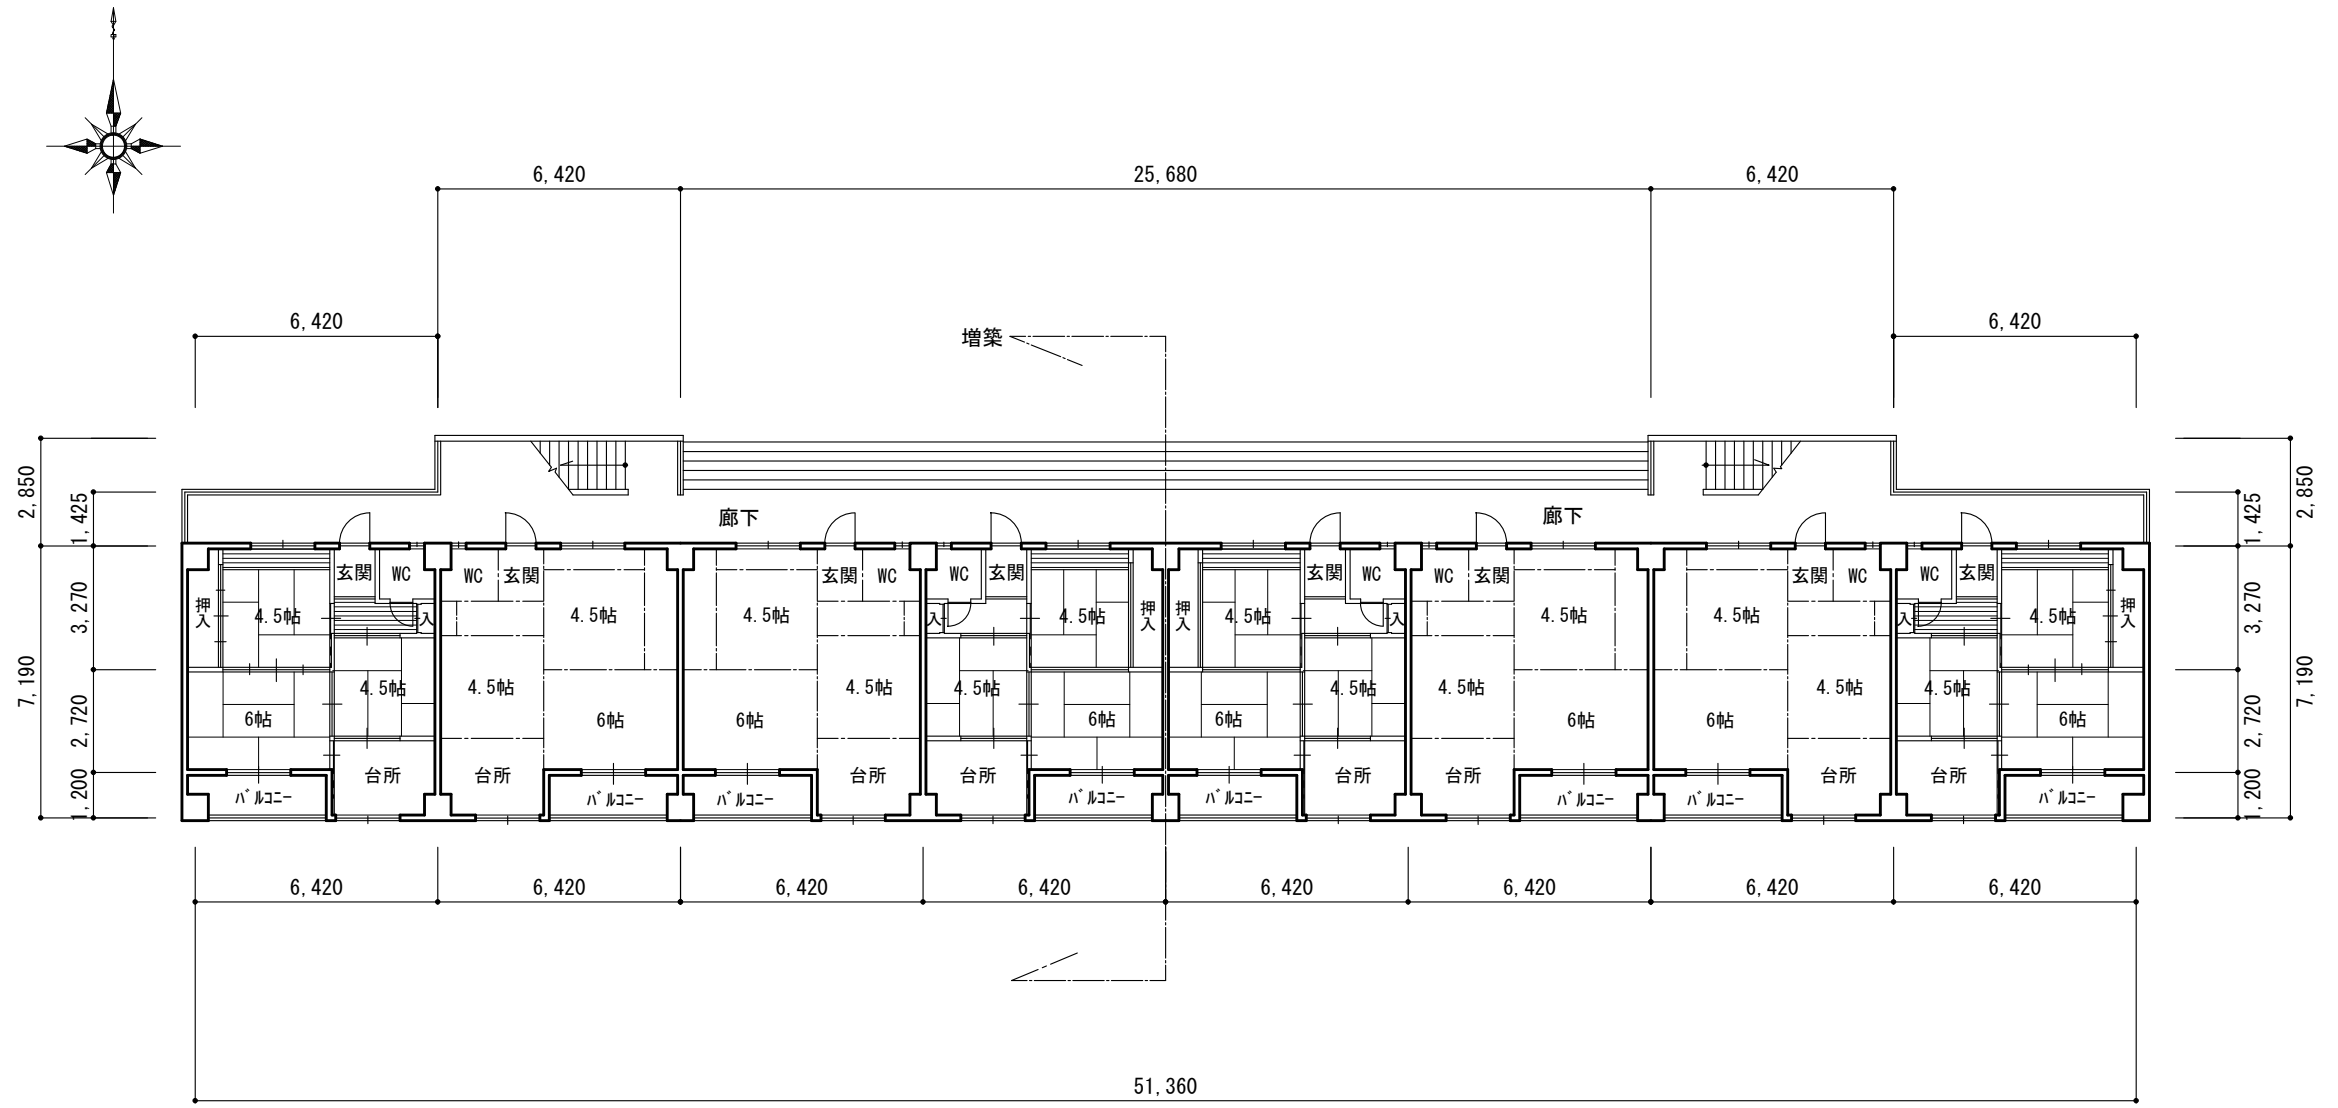

15号棟・1階平面図

敷地——団地	
床面面積	
1 階	405.86㎡
2 階	405.86㎡
3 階	405.86㎡
4 階	405.86㎡
5 階	405.86㎡
合計	2029.30㎡
建築面積	422.23㎡
築年度	S-47
構 造	R C造

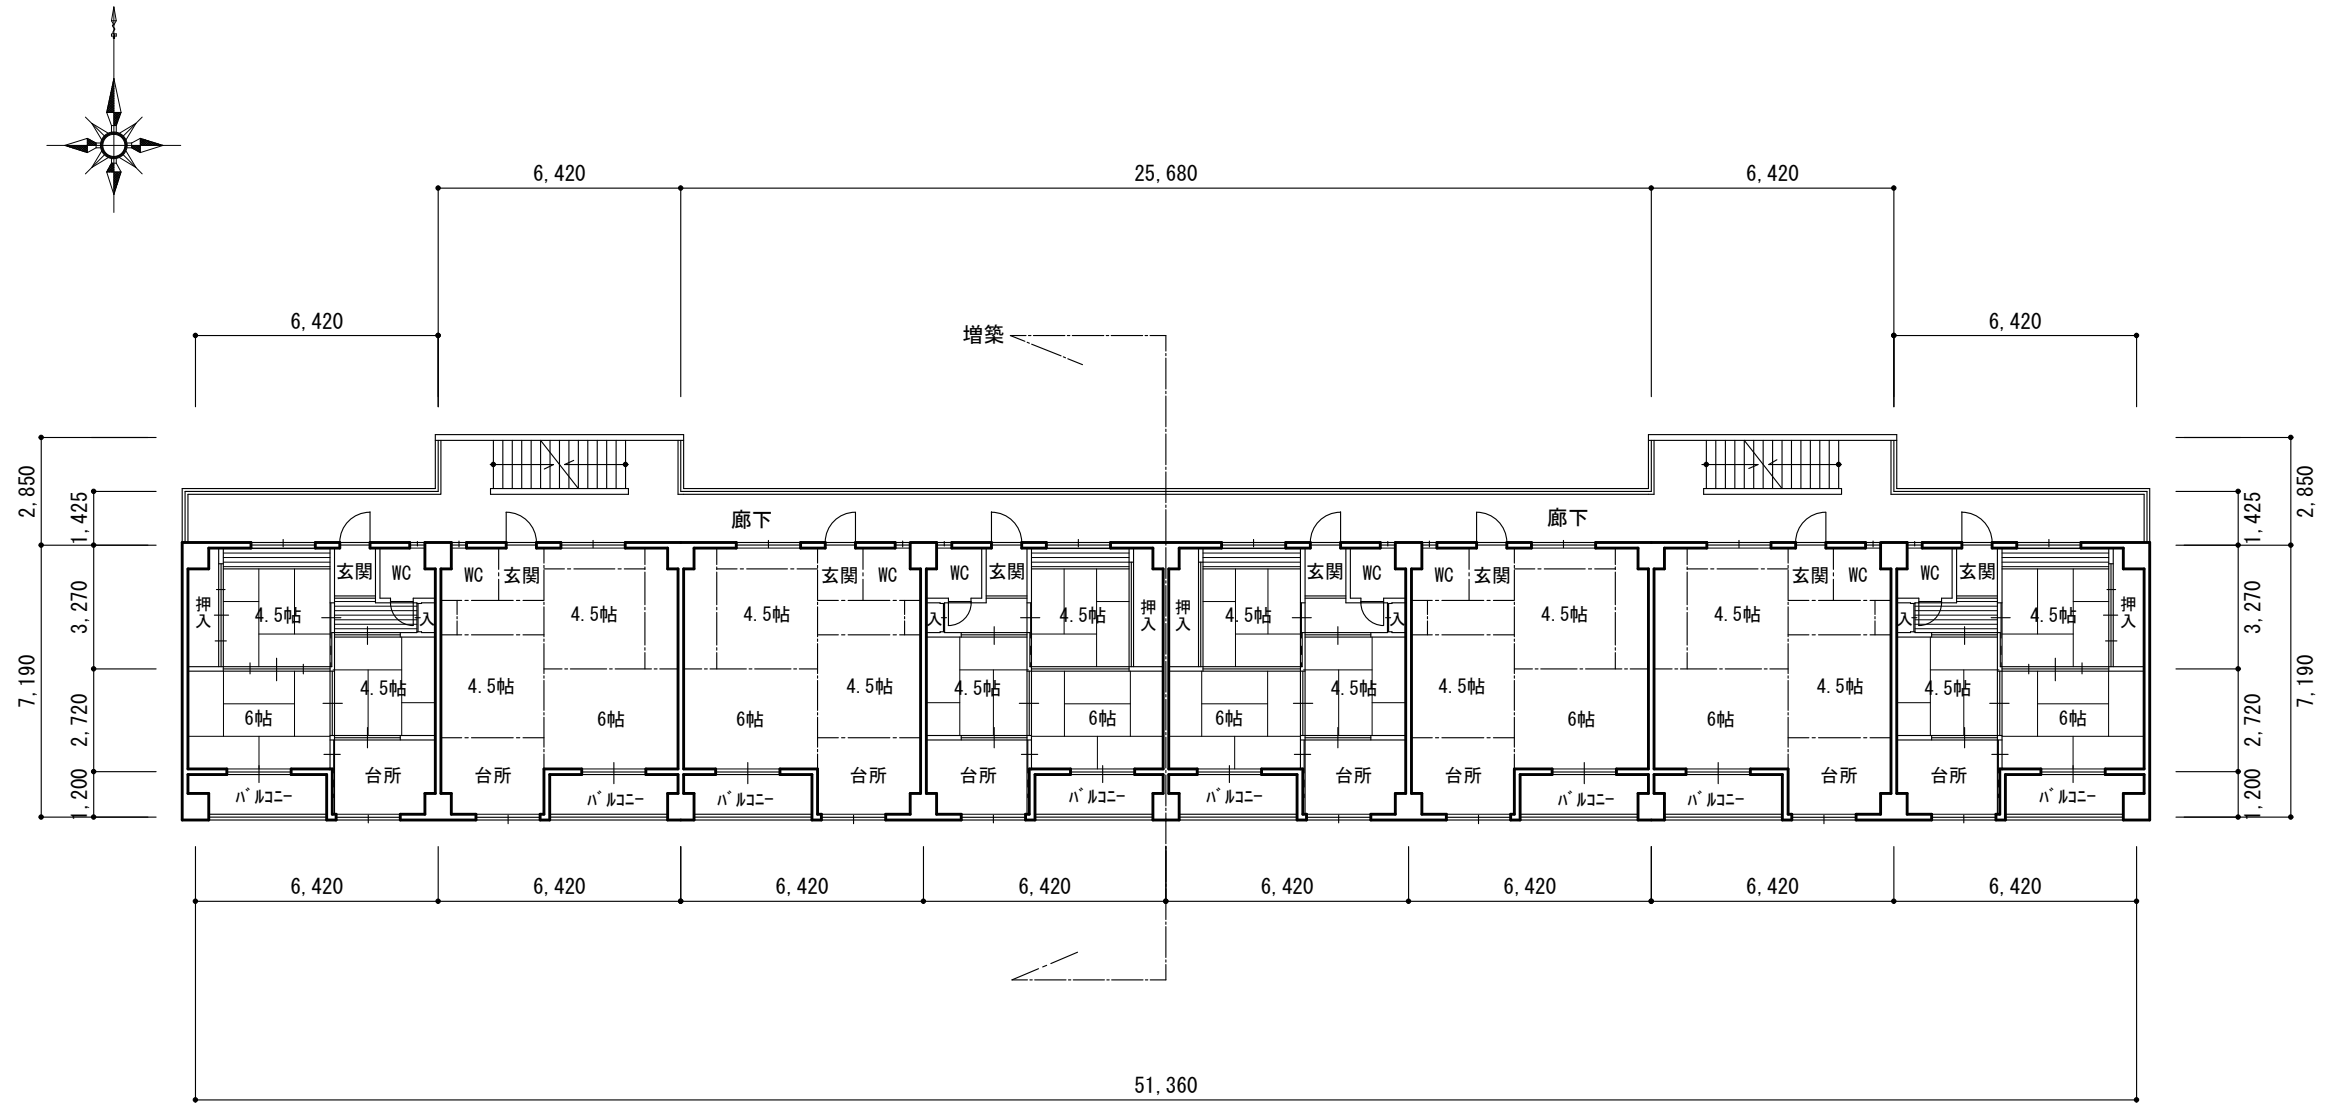

15号棟・2階平面図



Sheet No.
6/2


Name 高槻市営富寿栄住宅

Class 15号棟・2階平面図

Scale 1/200

Checked by b. s. l. s.

TAKATSUKI CITYHALL A SECTION OF ARCHITECTURE

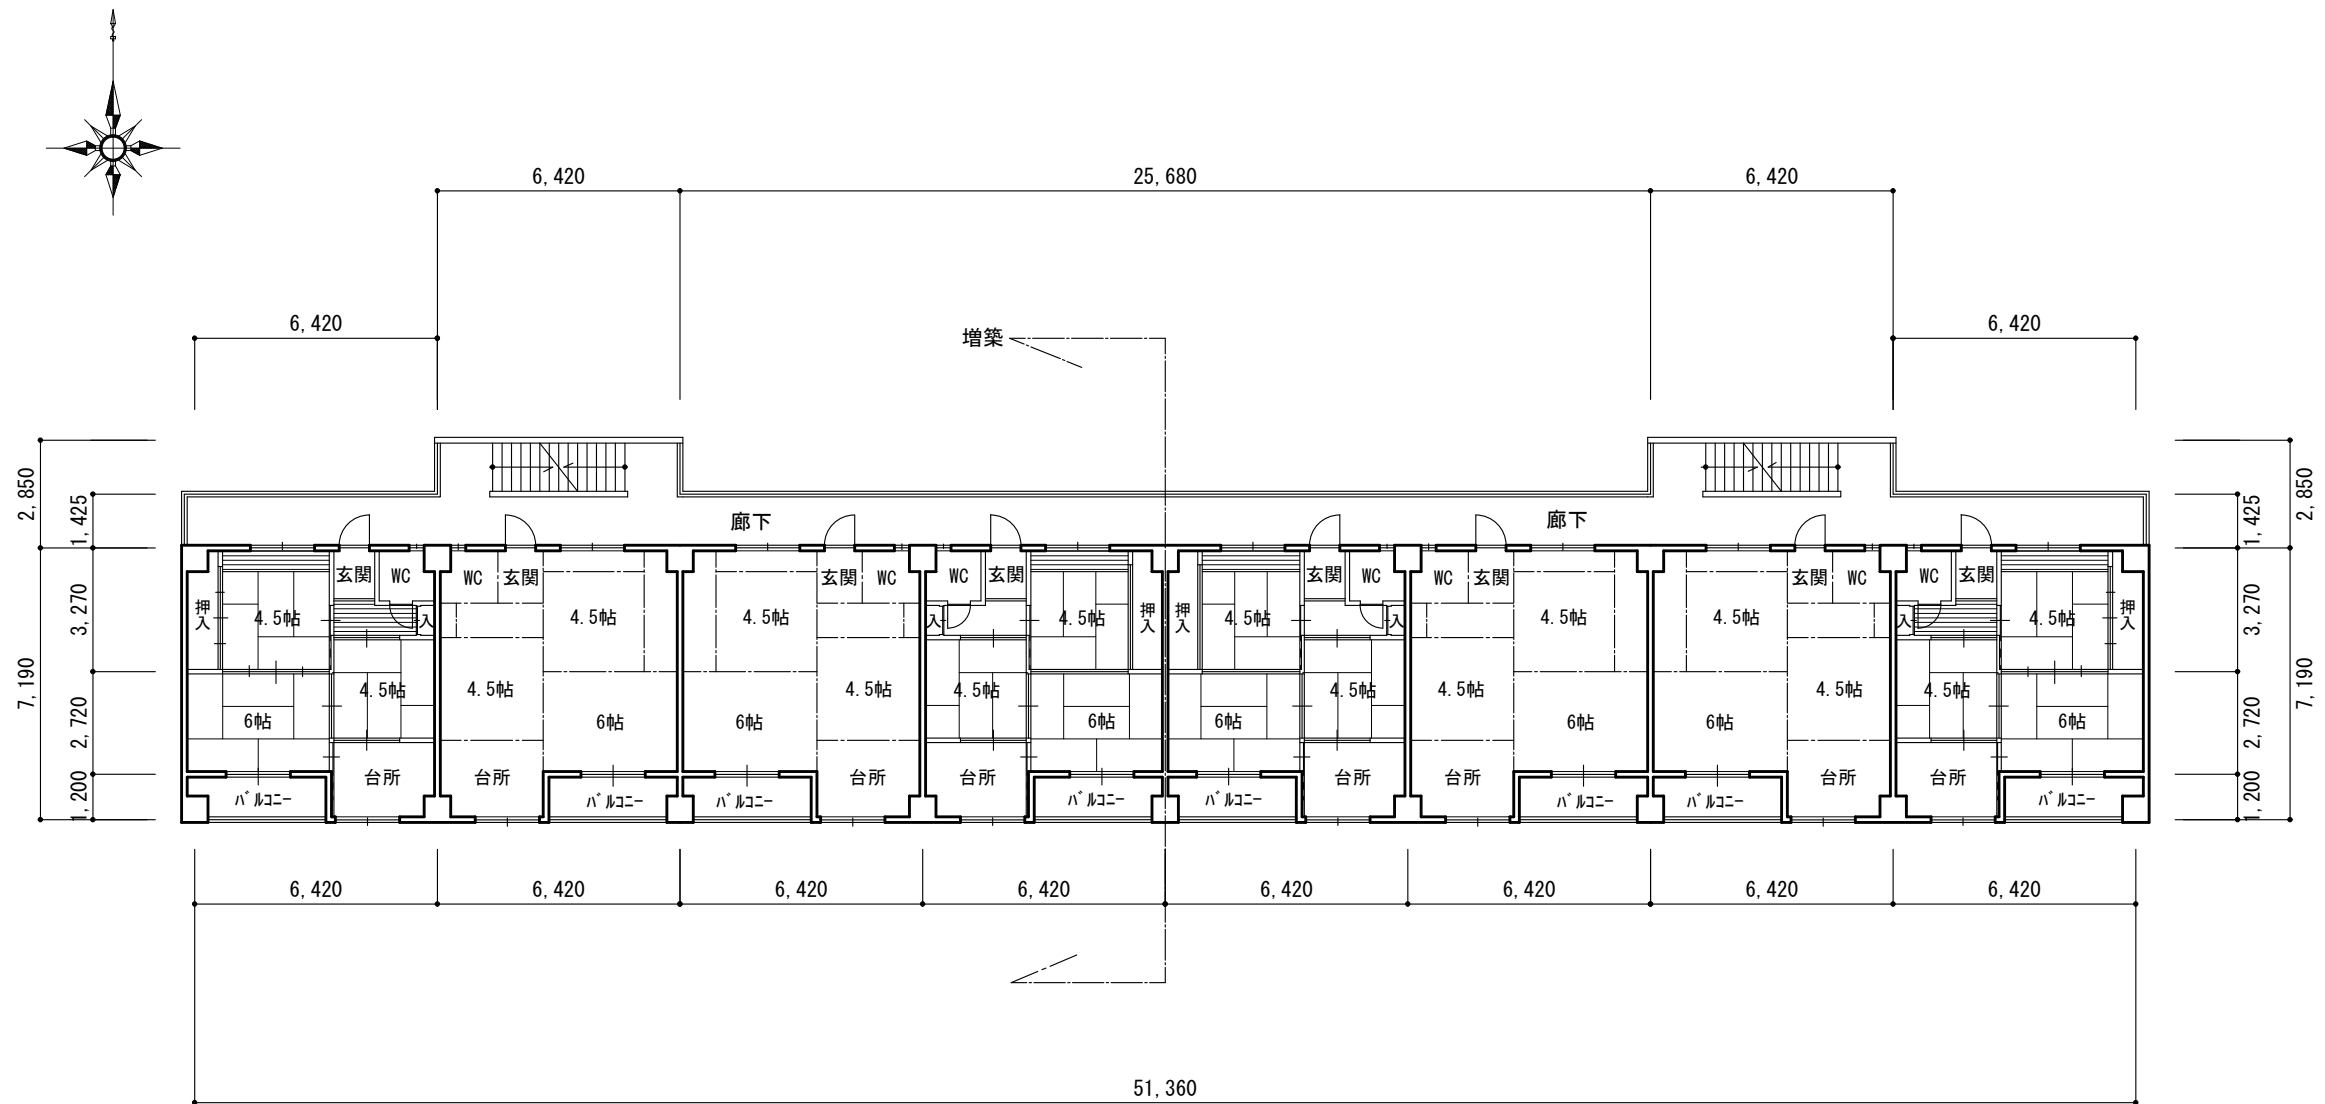

15号棟・3階平面図



Sheet No.
6/3

Name 高槻市富寿栄住宅


Class 15号棟・3階平面図

Scale 1/200

Checked by

b. s. l. s.

TAKATSUKI CITYHALL A SECTION OF ARCHITECTURE

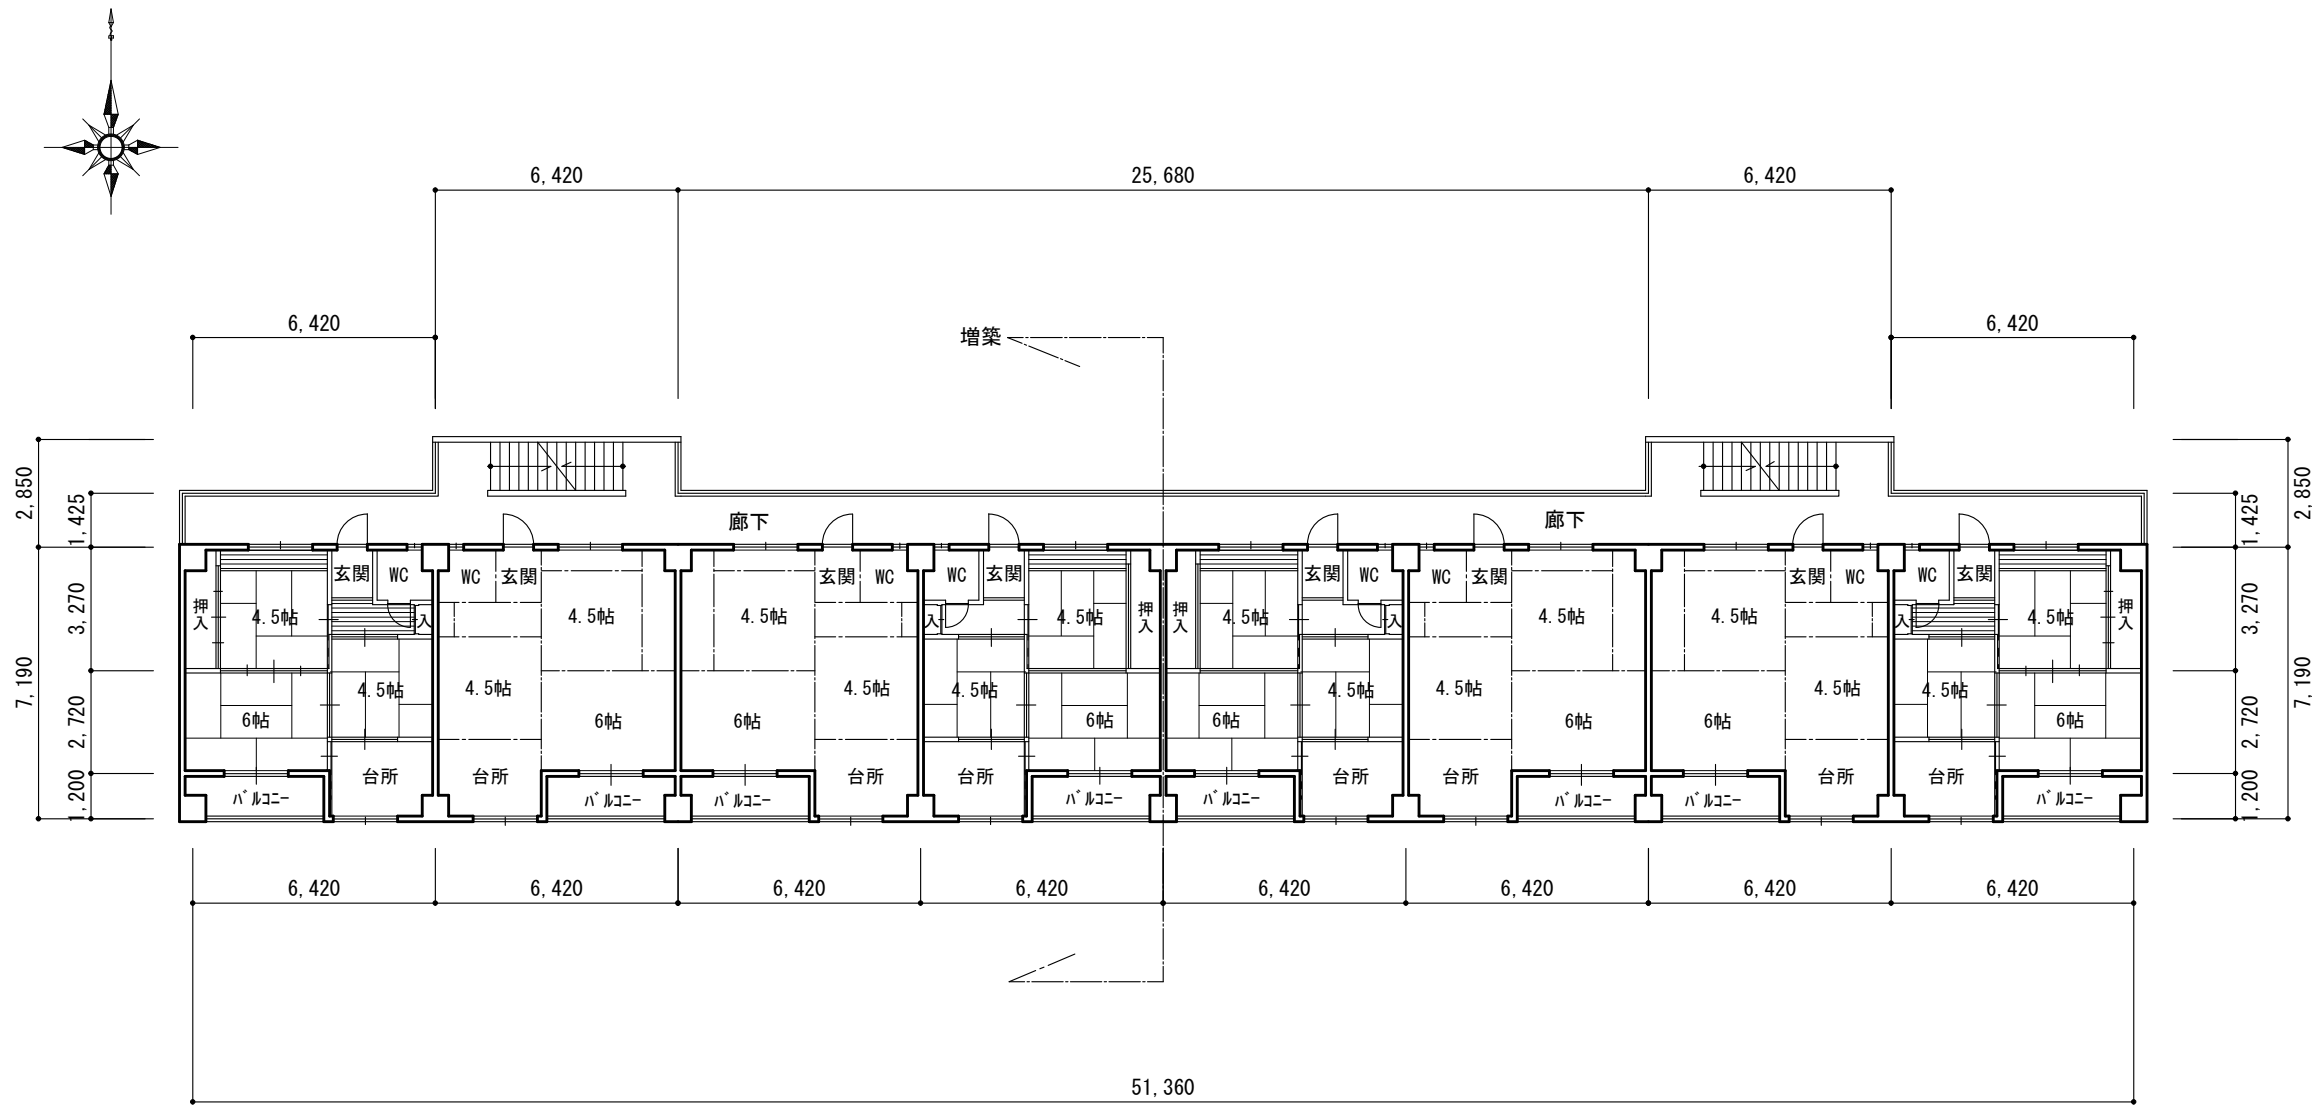

15号棟・4階平面図



Sheet No.
6/4

Name 高槻市富富寿栄住宅

Class 15号棟・4階平面図


Scale 1/200

Checked by

b. s. l. s.

TAKATSUKI


CITYHALL A SECTION OF ARCHITECTURE

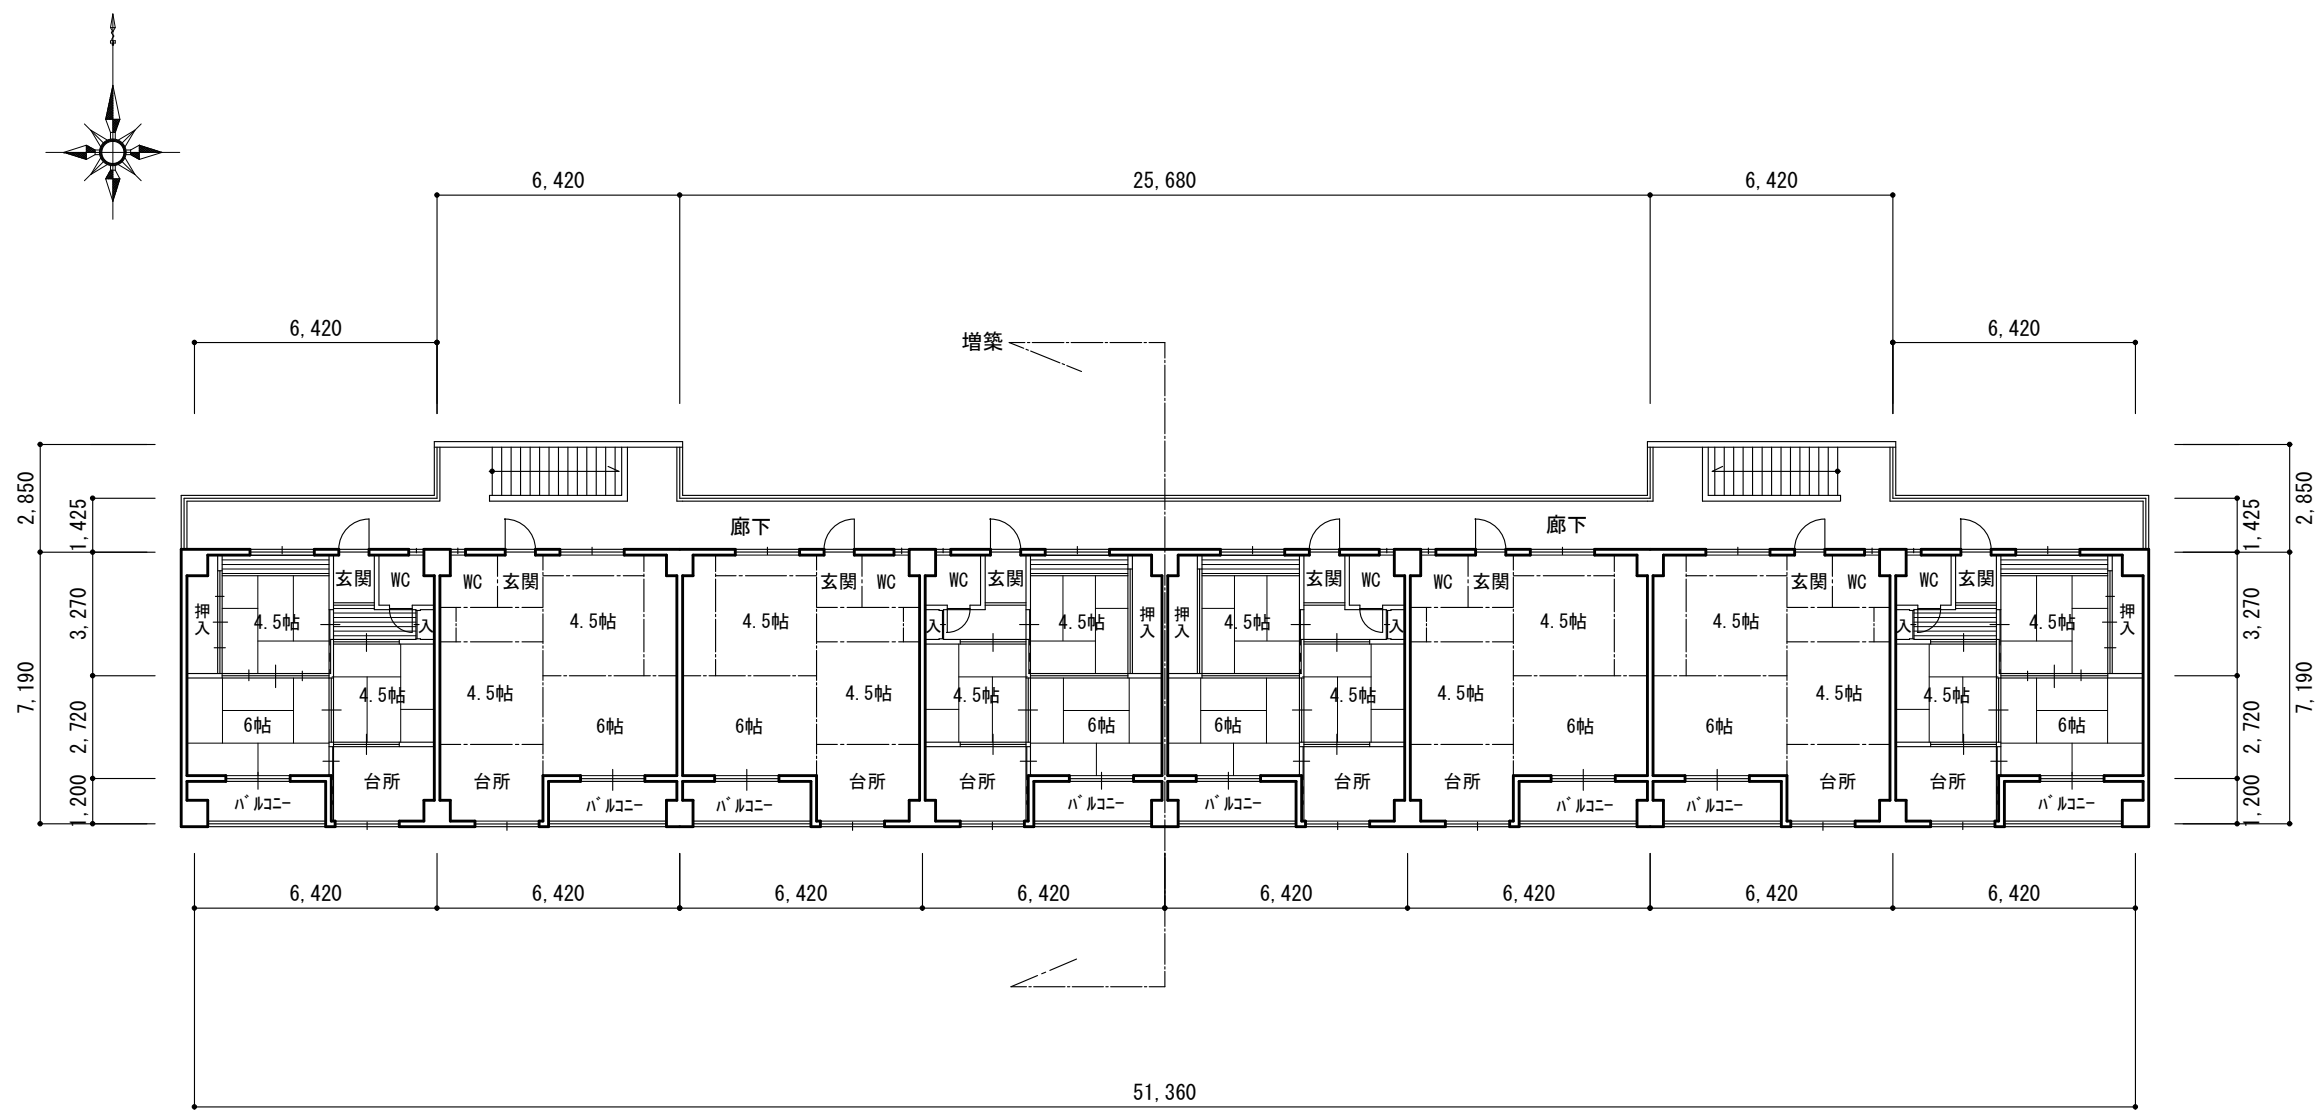


15号棟・5階平面図

	Name	高槻市営富寿栄住宅		
	Class	15号棟・5階平面図		
	Sheet No.	6/5	Scale	1/200
	Checked by			b. s. l. s.

TAKATSUKI CITYHALL A. SECTION OF ARCHITECTURE

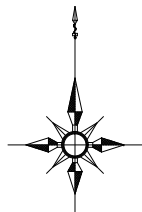

2,850
7,190

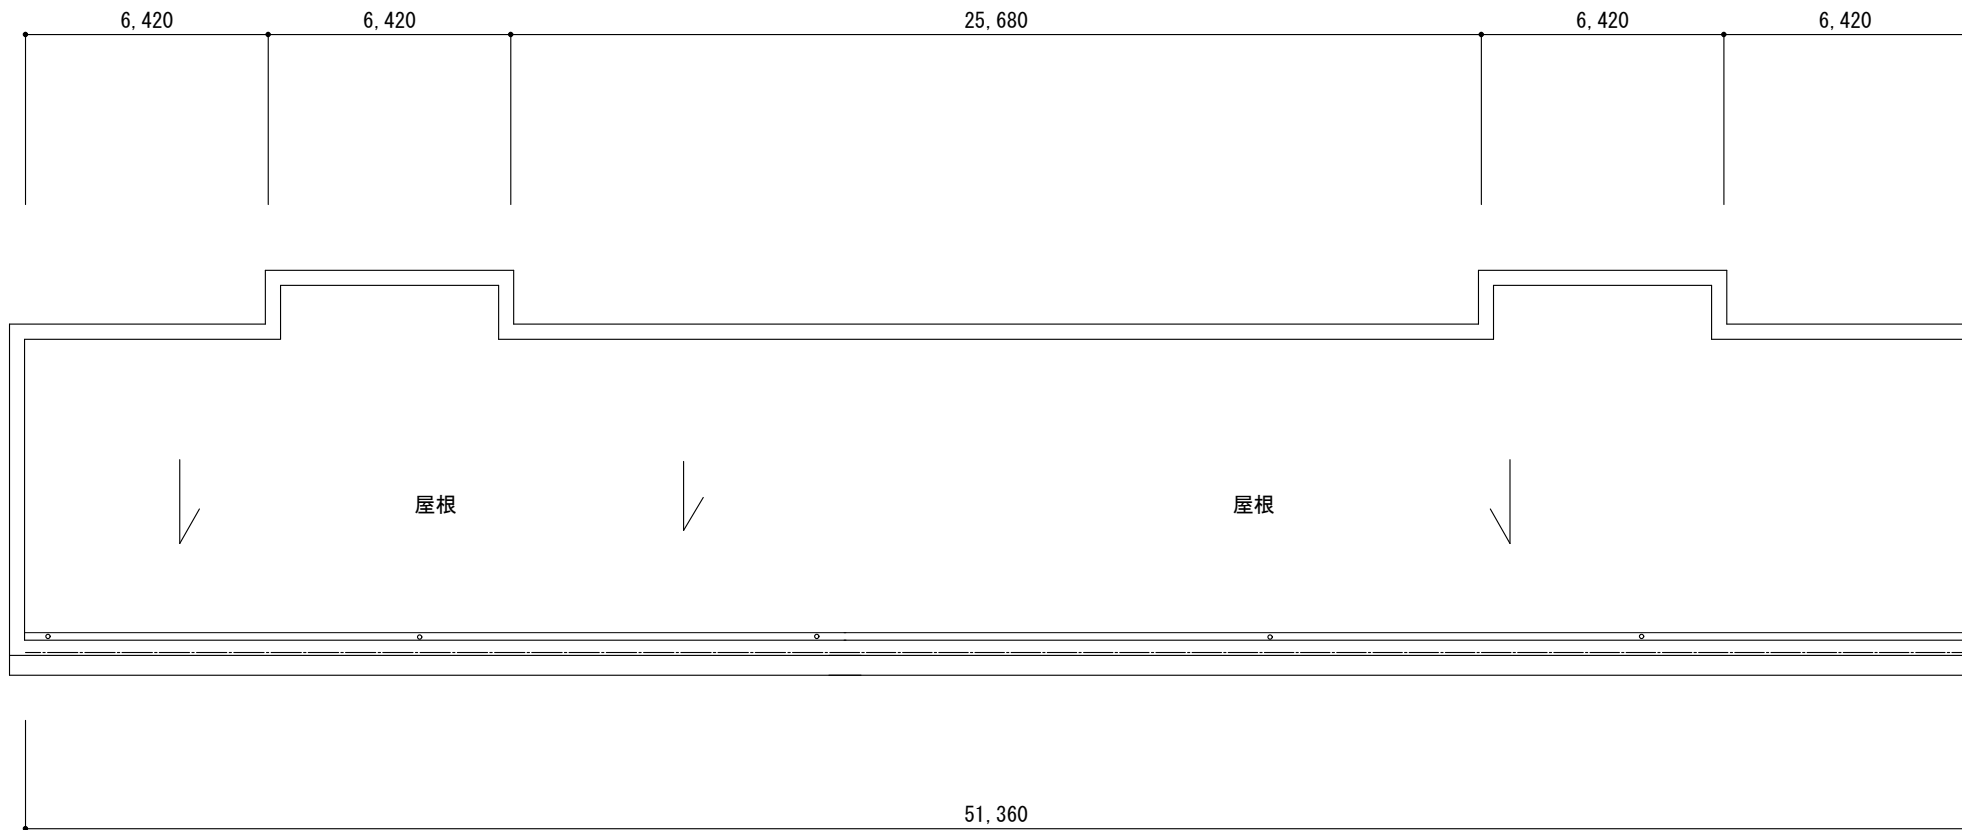

15号棟・屋根平面図



Sheet No.

6

Name 高槻市宮富寿栄住宅



Class 15号棟・屋根平面図

Scale 1/200

Checked by

b. s. l. s.

TAKATSUKI CITYHALL A. SECTION OF ARCHITECTURE

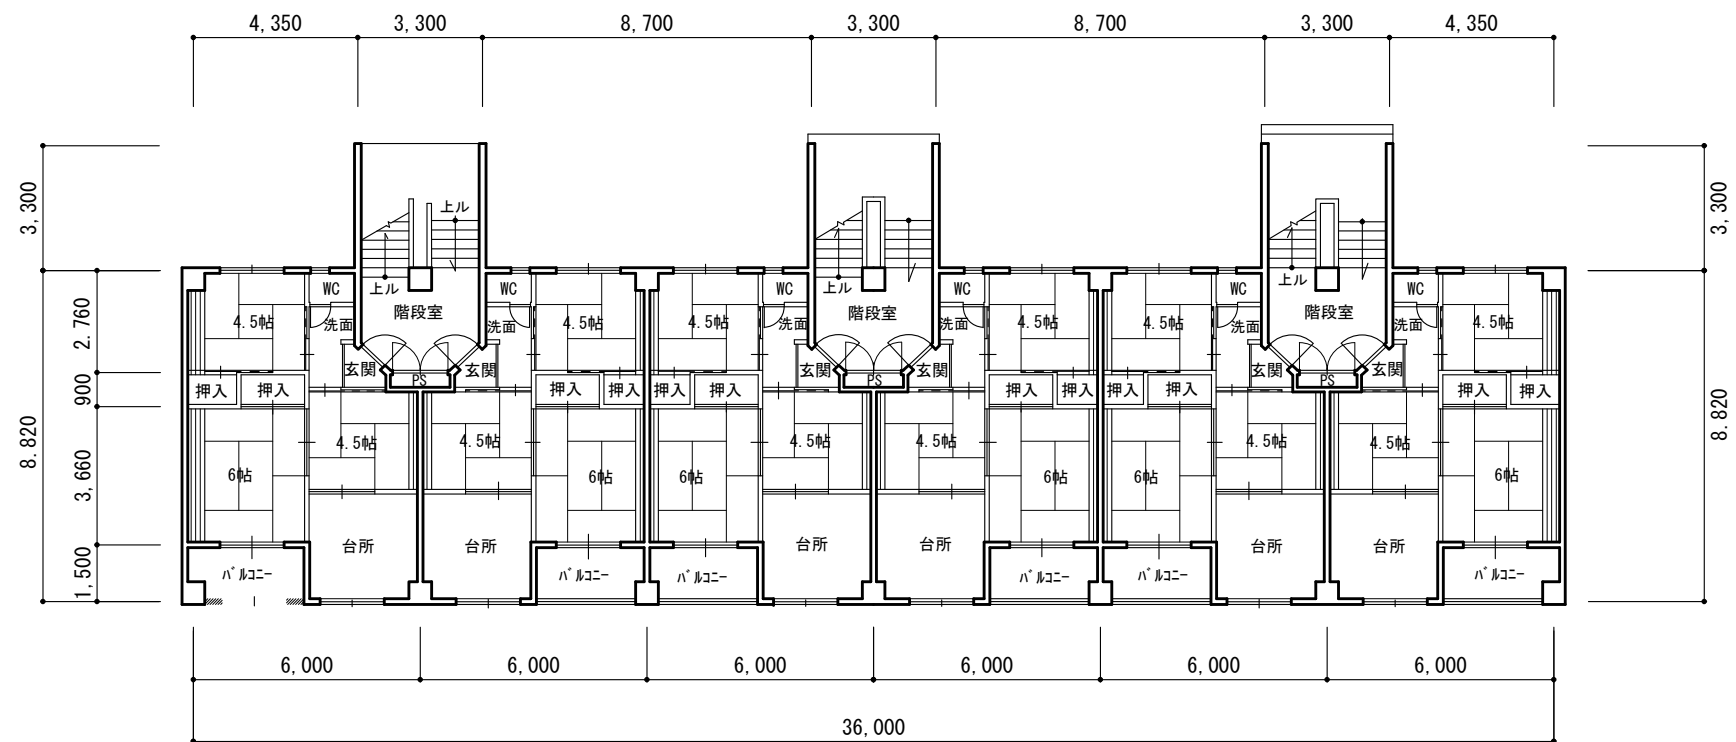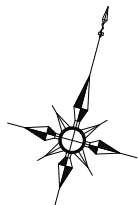


16号棟・1階平面図

敷地---団地	
床面面積	
1 階	350.19㎡
2 階	350.19㎡
3 階	350.19㎡
4 階	350.19㎡
5 階	350.19㎡
P H	13.86㎡
合計	1764.81㎡
建築面積	350.19㎡
築年度	S-51
構 造	R C造



Sheet No.
6
1



Name 高槻市営富寿栄住宅
Class 16号棟・1階平面図
Scale 1/200
Checked by b. s. l. s.
TAKATSUKI CITYHALL A SECTION OF ARCHITECTURE

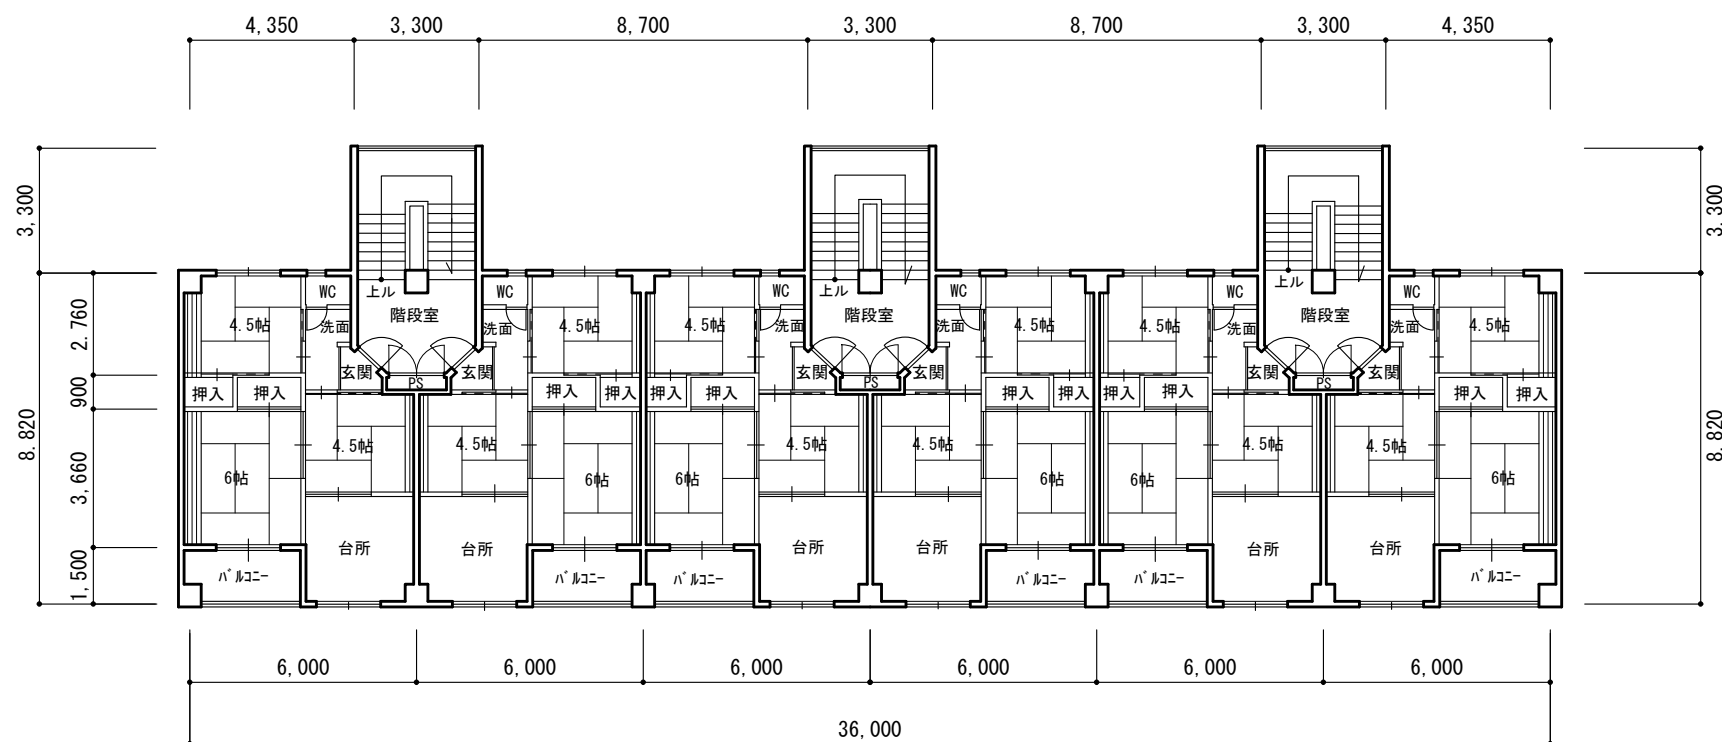

16号棟・2階平面図



Sheet No. 6 2	Name	高槻市営富寿栄住宅		
	Class	16号棟・2階平面図		
	Scale	1/200	Checked by	b. s. l. s.
	TAKATSUKI CITYHALL A. SECTION OF ARCHITECTURE			

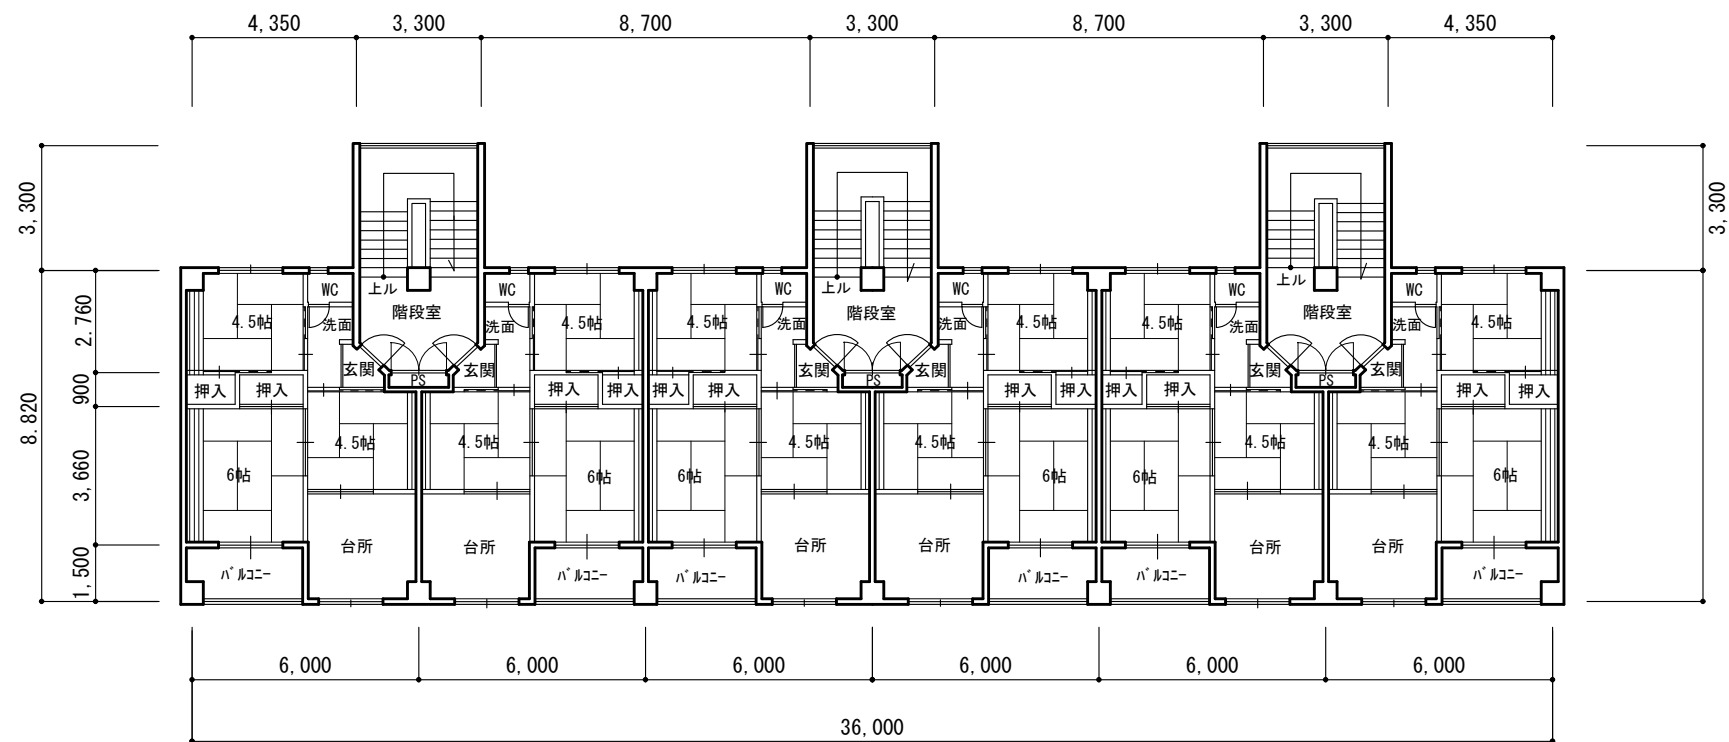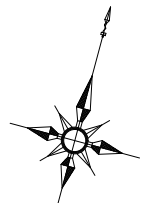

16号棟・3階平面図





Sheet No.
6
3

Name 高槻市富寿栄住宅
Class 16号棟・3階平面図

Scale 1/200

Checked by b. s. l. s.

TAKATSUKI CITYHALL A SECTION OF ARCHITECTURE

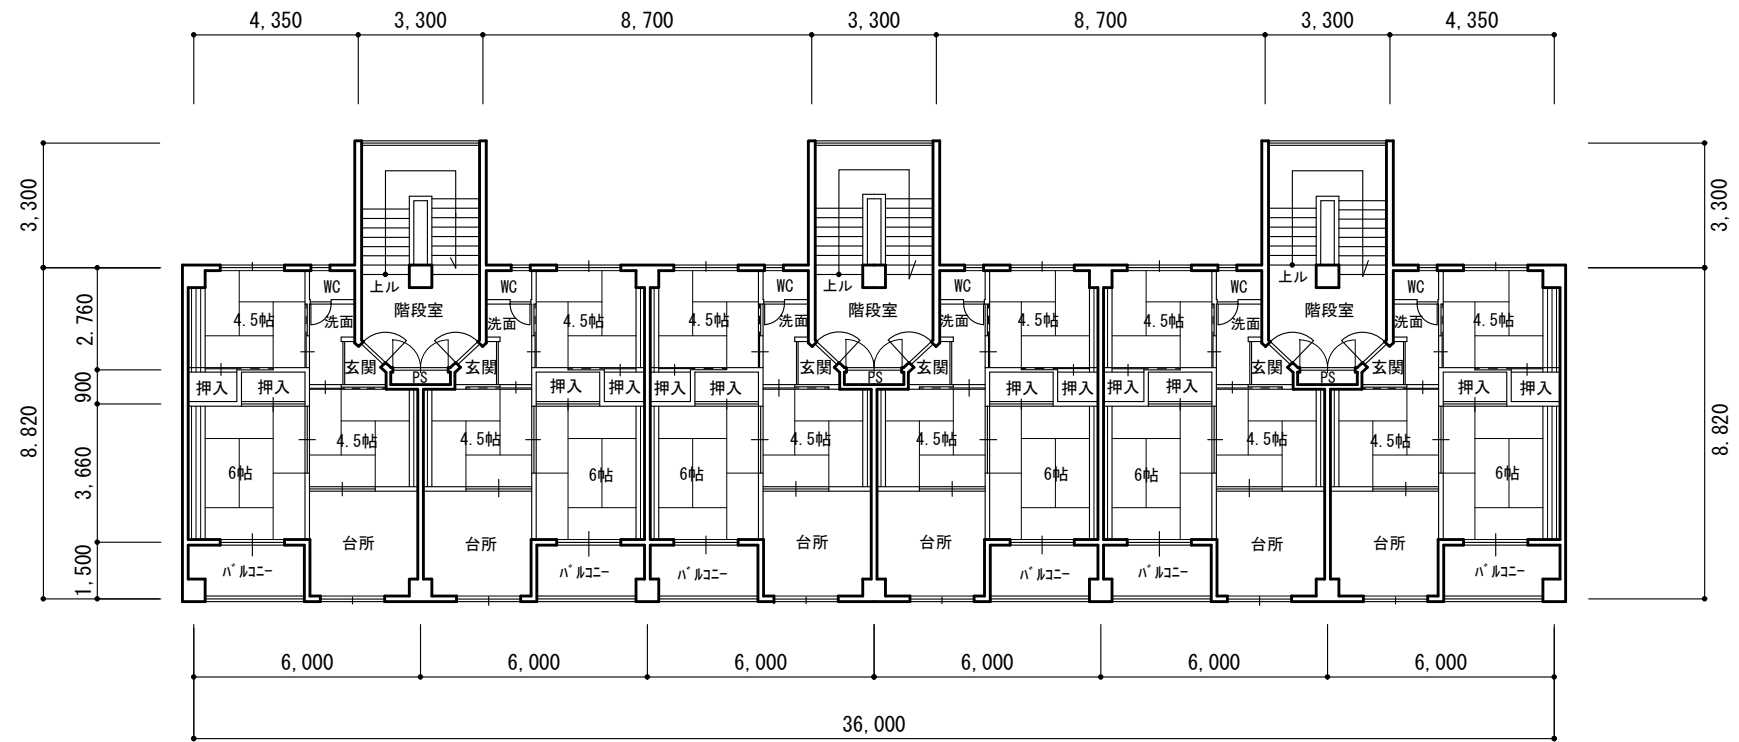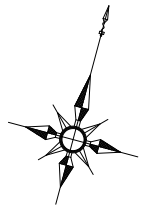

16号棟・4階平面図



Name 高槻市宮富寿栄住宅

Class 16号棟・4階平面図



Sheet No.

Scale 1/200

Checked by

b. s. l. s.

TAKATSUKI CITYHALL A SECTION OF ARCHITECTURE

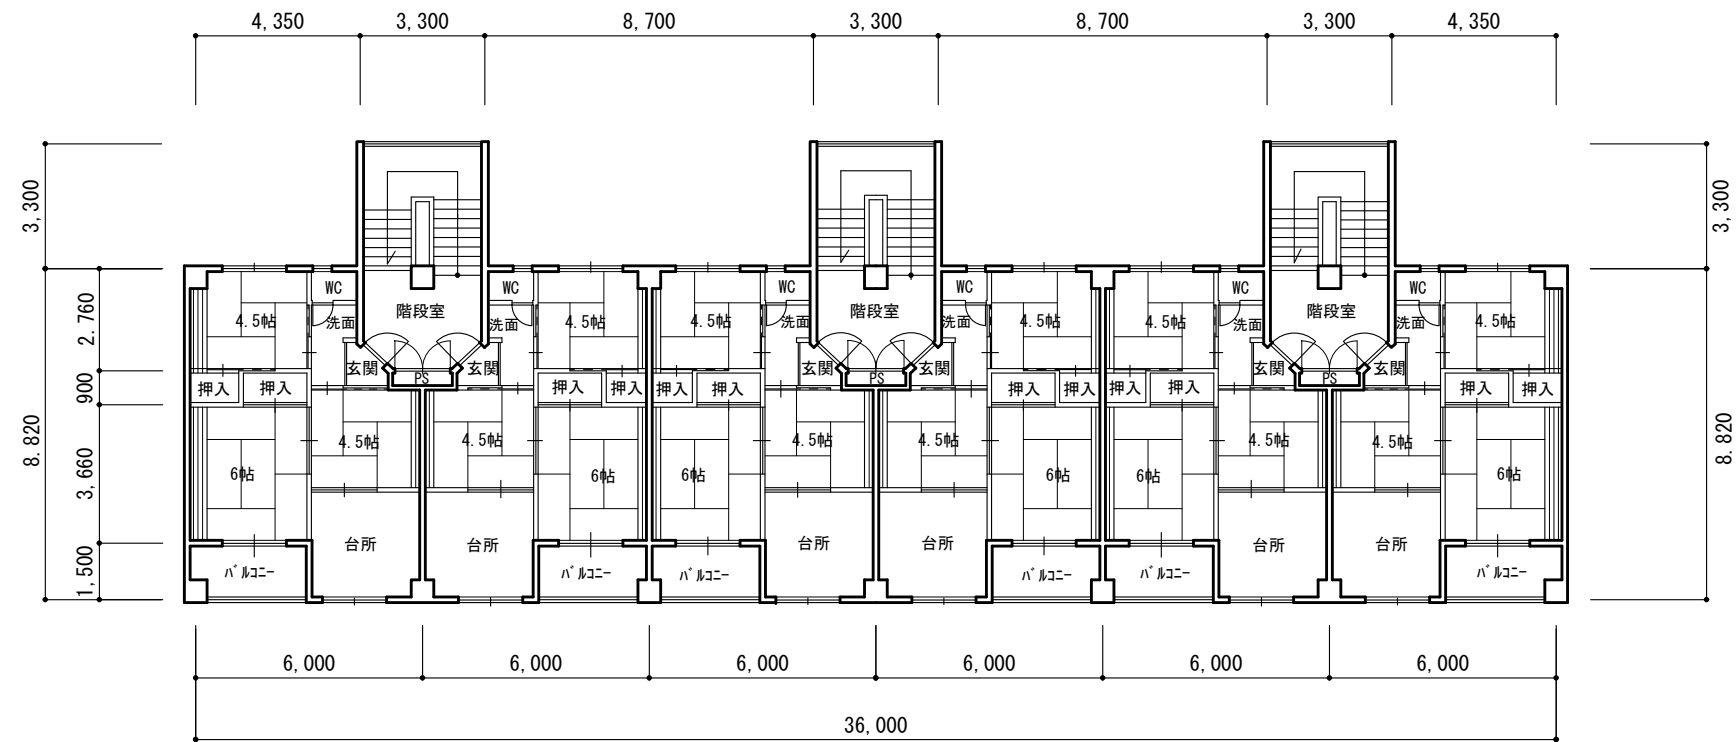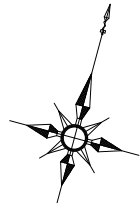

16号棟・5階平面図



Name 高槻市宮富寿栄住宅

Class 16号棟・5階平面図

Sheet No.



Scale 1/200

Checked by

b. s. l. s.

TAKATSUKI

CITYHALL A SECTION OF ARCHITECTURE

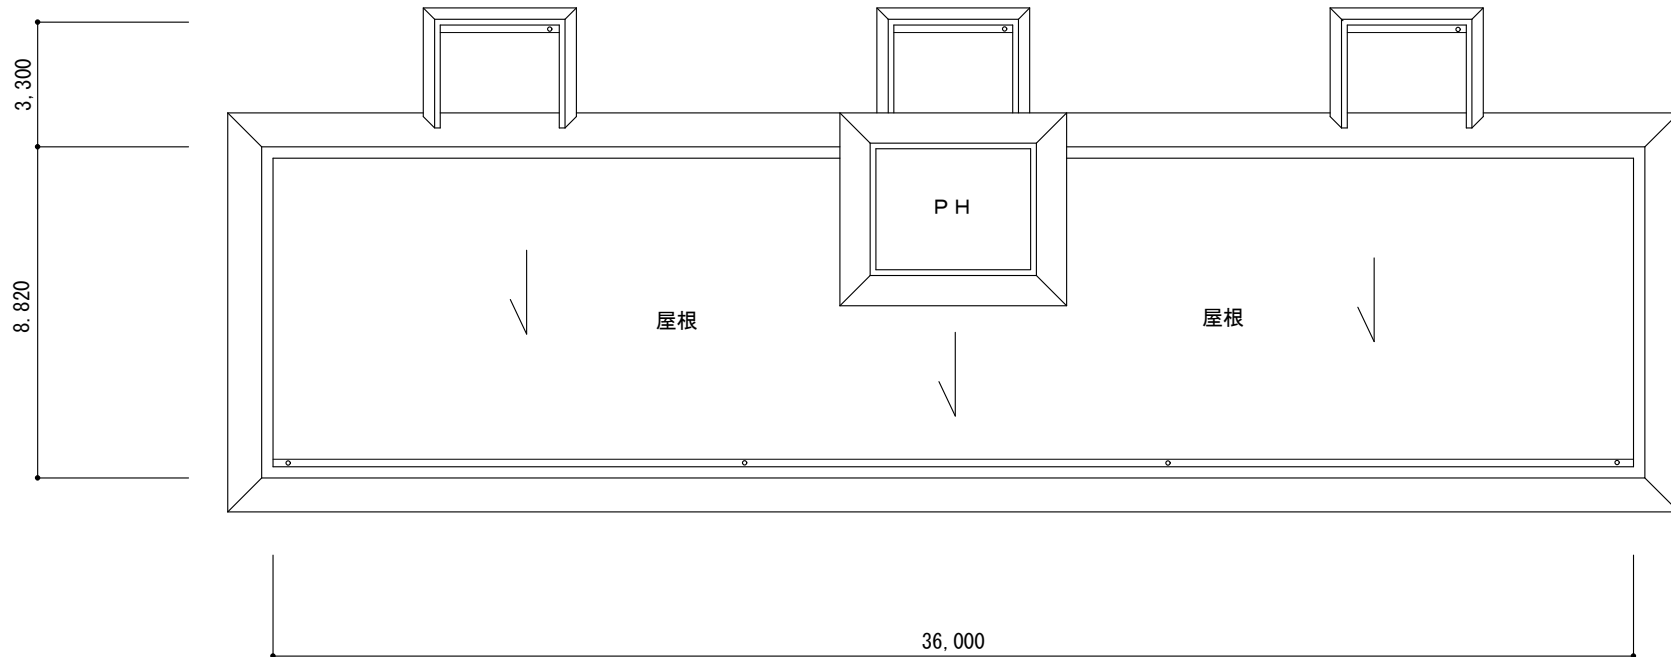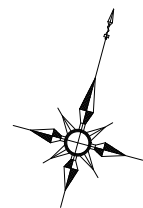


16号棟・屋根平面図



Sheet No.
6/6



Name	高槻市営富寿栄住宅		
Class	16号棟・屋根平面図		
Scale	1/200	Checked by	b. s. l. s.
TAKATSUKI CITYHALL A. SECTION OF ARCHITECTURE			

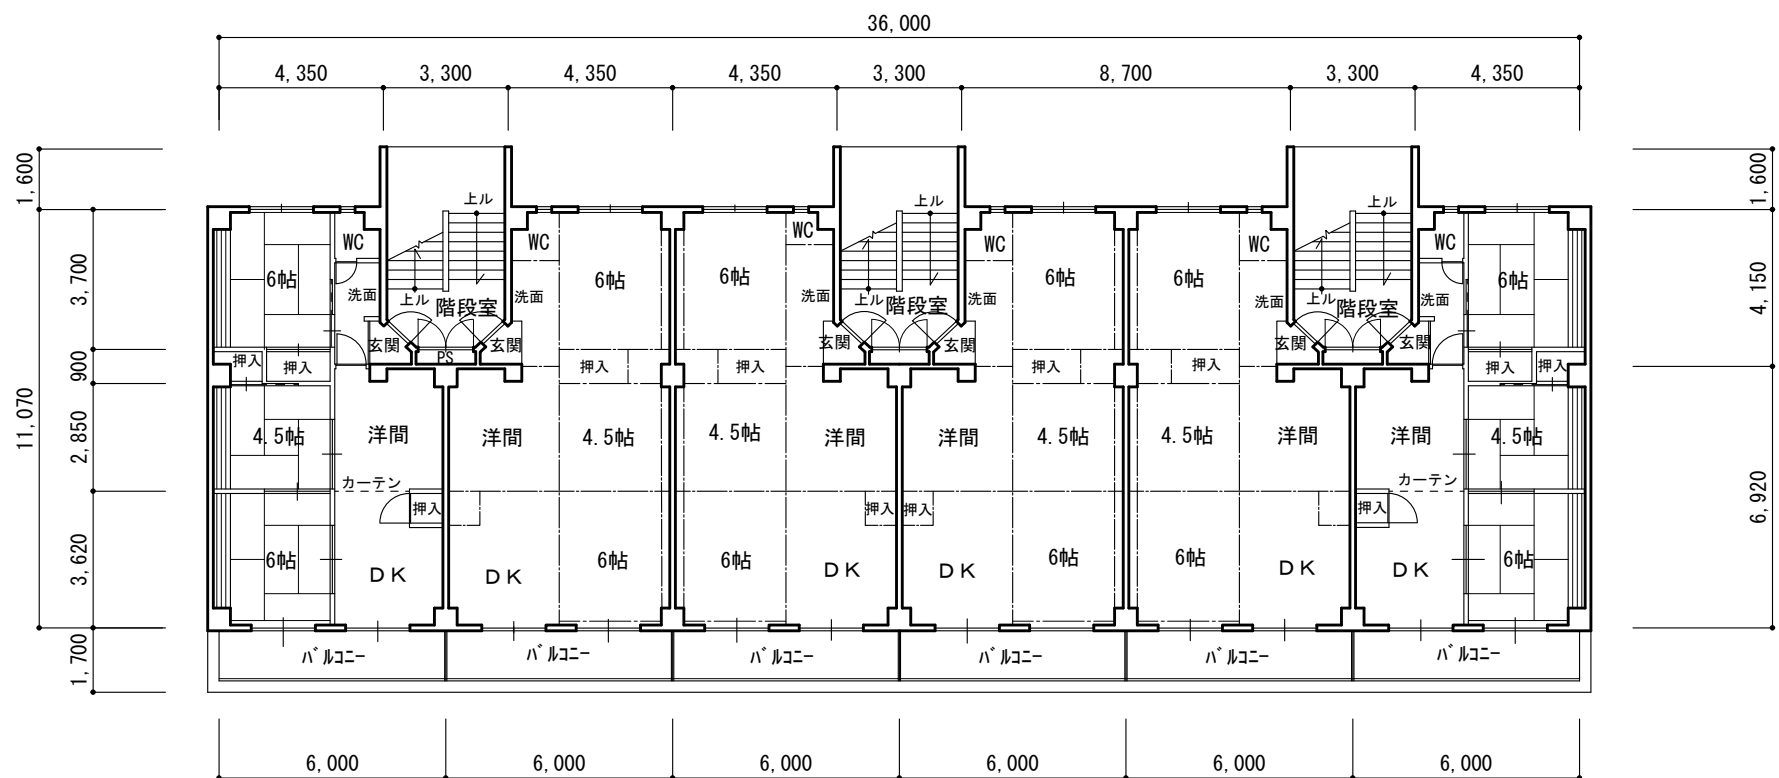

17号棟・1階平面図

敷地——団地	
床面面積	
1 階	414.36㎡
2 階	414.36㎡
3 階	414.36㎡
4 階	414.36㎡
5 階	414.36㎡
P H	3.24㎡
合計	2075.04㎡
建築面積	439.56㎡
築年度	S-51
構 造	R C 造

 Sheet No. 6 1	Name	高槻市営富寿栄住宅		
	Class	17号棟・1階平面図		
	Scale	1/200	Checked by	b. s. l. s.
	TAKATSUKI CITYHALL A SECTION OF ARCHITECTURE			

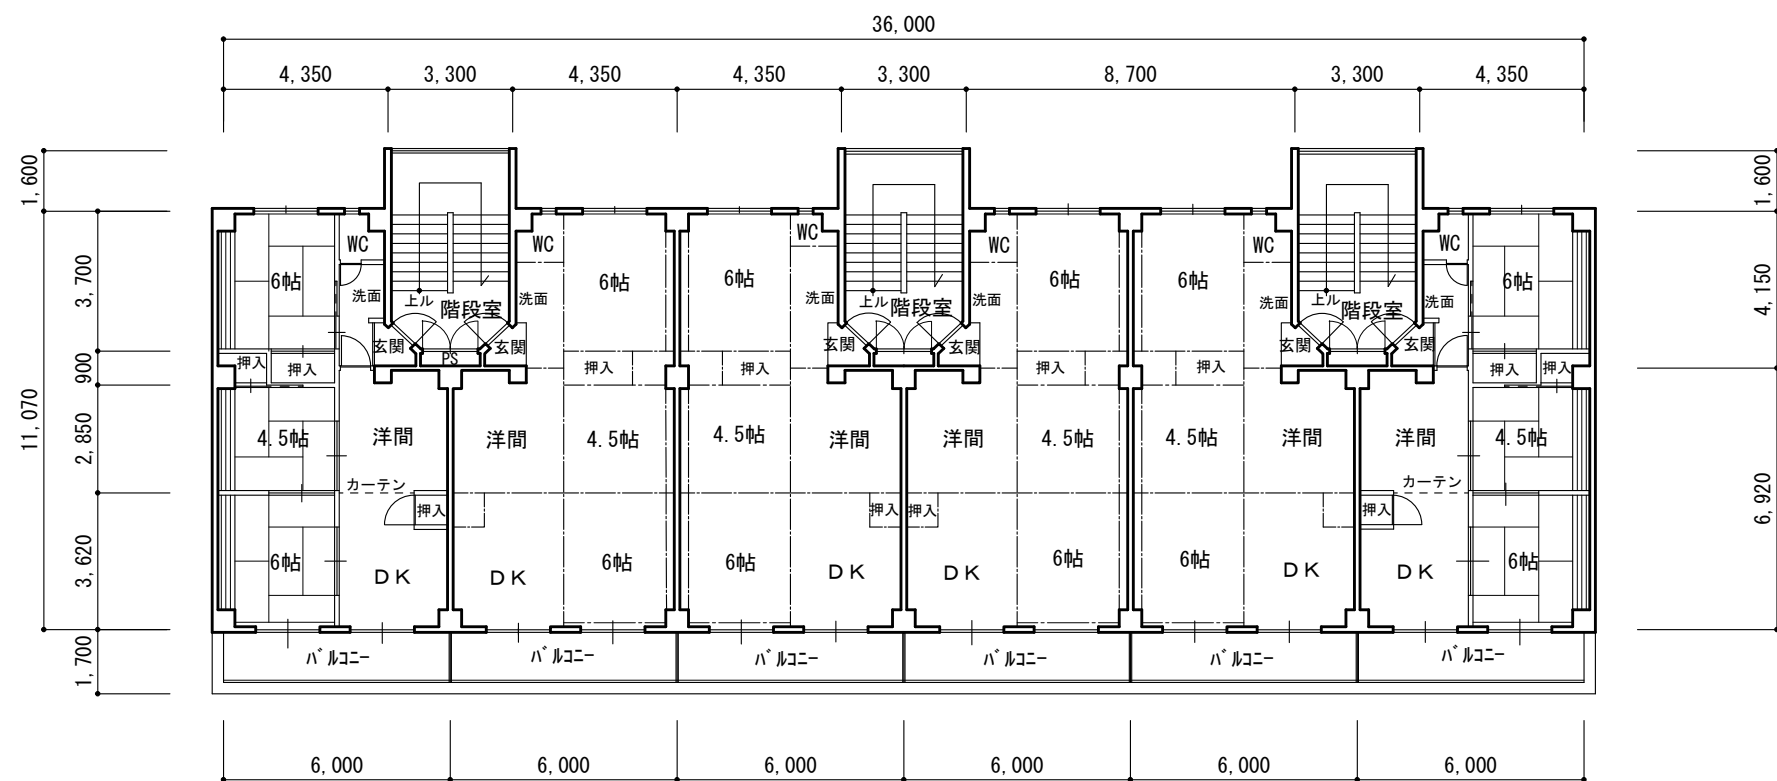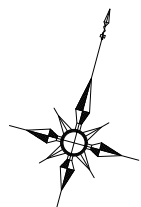



17号棟・2階平面図



Sheet No.
6/2

Name 高槻市営富寿栄住宅
Class 17号棟・2階平面図
Scale 1/200
Checked by b. s. l. s.

TAKATSUKI CITYHALL A. SECTION OF ARCHITECTURE

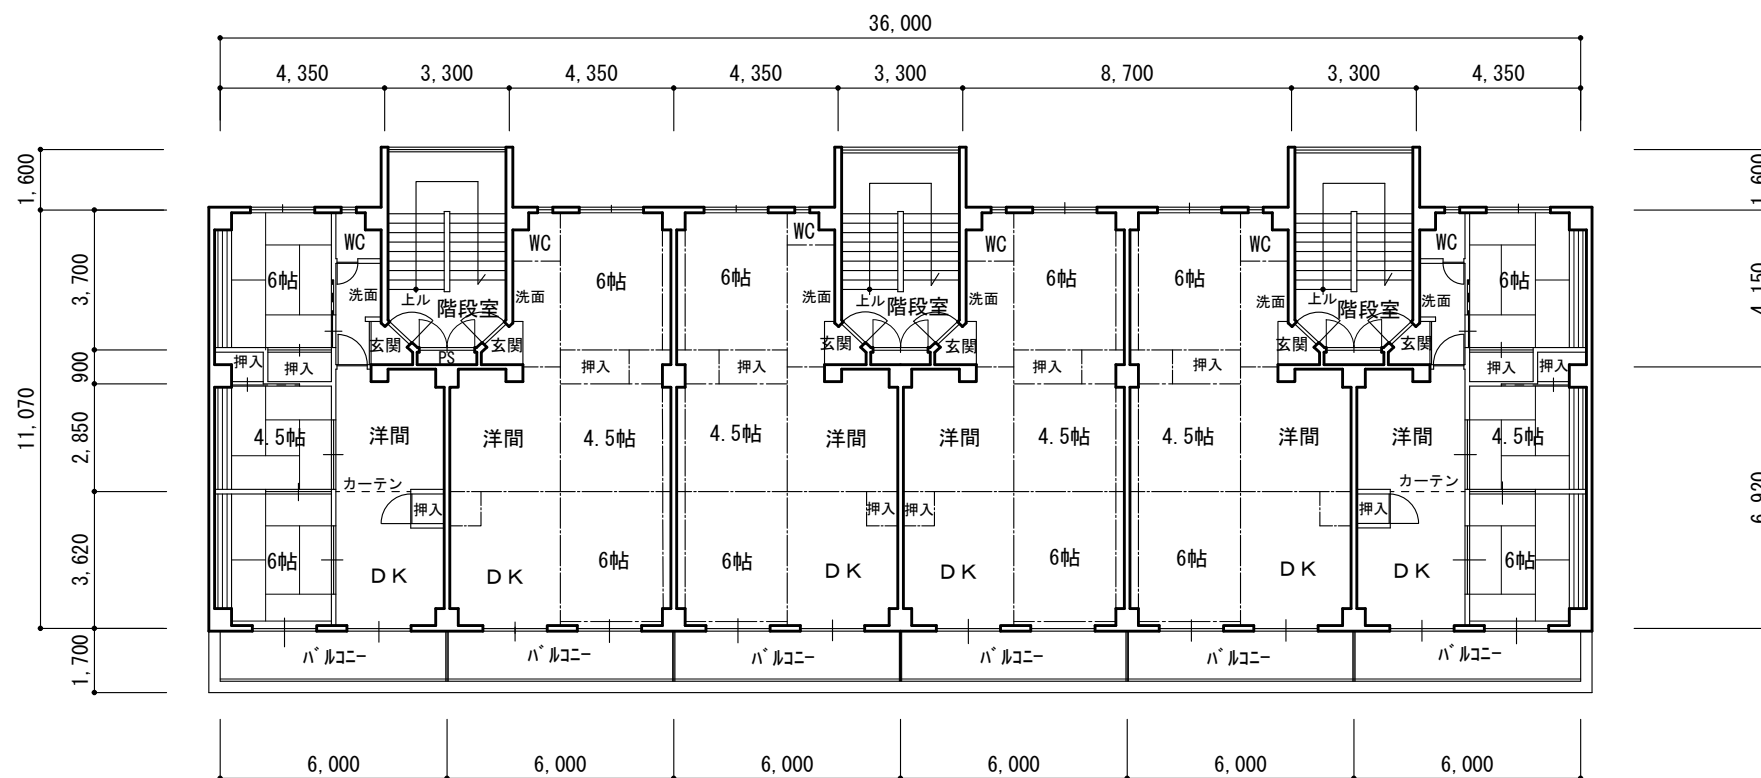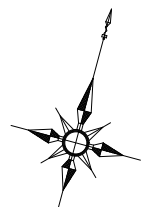

17号棟・3階平面図



Name 高槻市営富寿栄住宅

Class 17号棟・3階平面図

Sheet No.

Scale 1/200

Checked by



b. s. l. s.

6

3

TAKATSUKI

CITYHALL A SECTION OF ARCHITECTURE

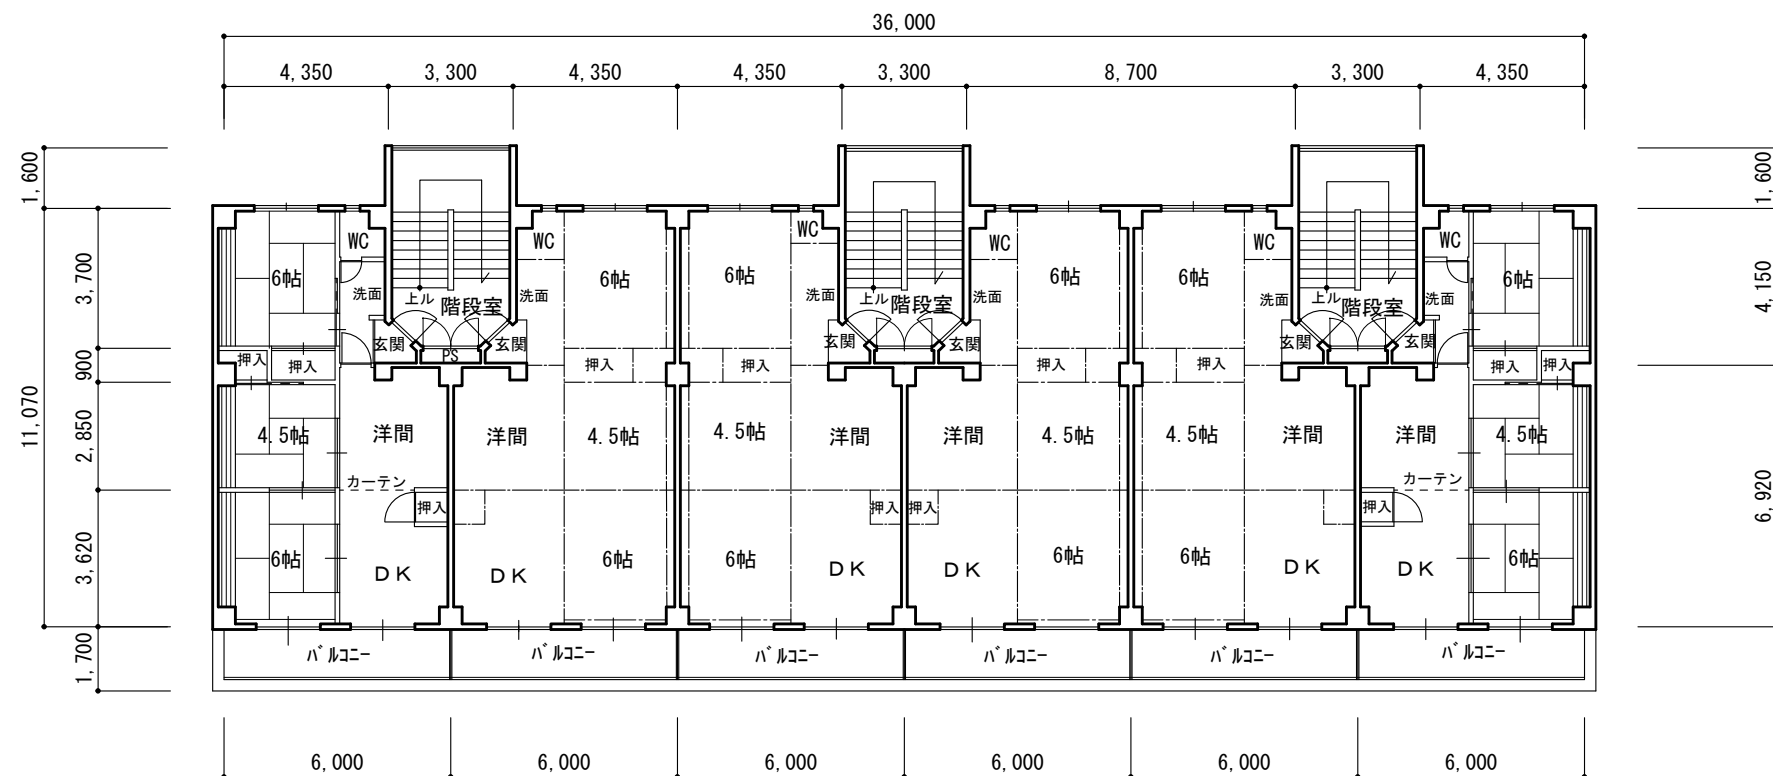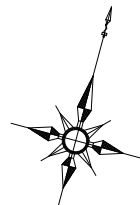

17号棟・4階平面図



Sheet No.
6/4



Name 高槻市営富寿栄住宅

Class 17号棟・4階平面図

Scale 1/200

Checked by b. s. l. s.

TAKATSUKI CITYHALL A. SECTION OF ARCHITECTURE

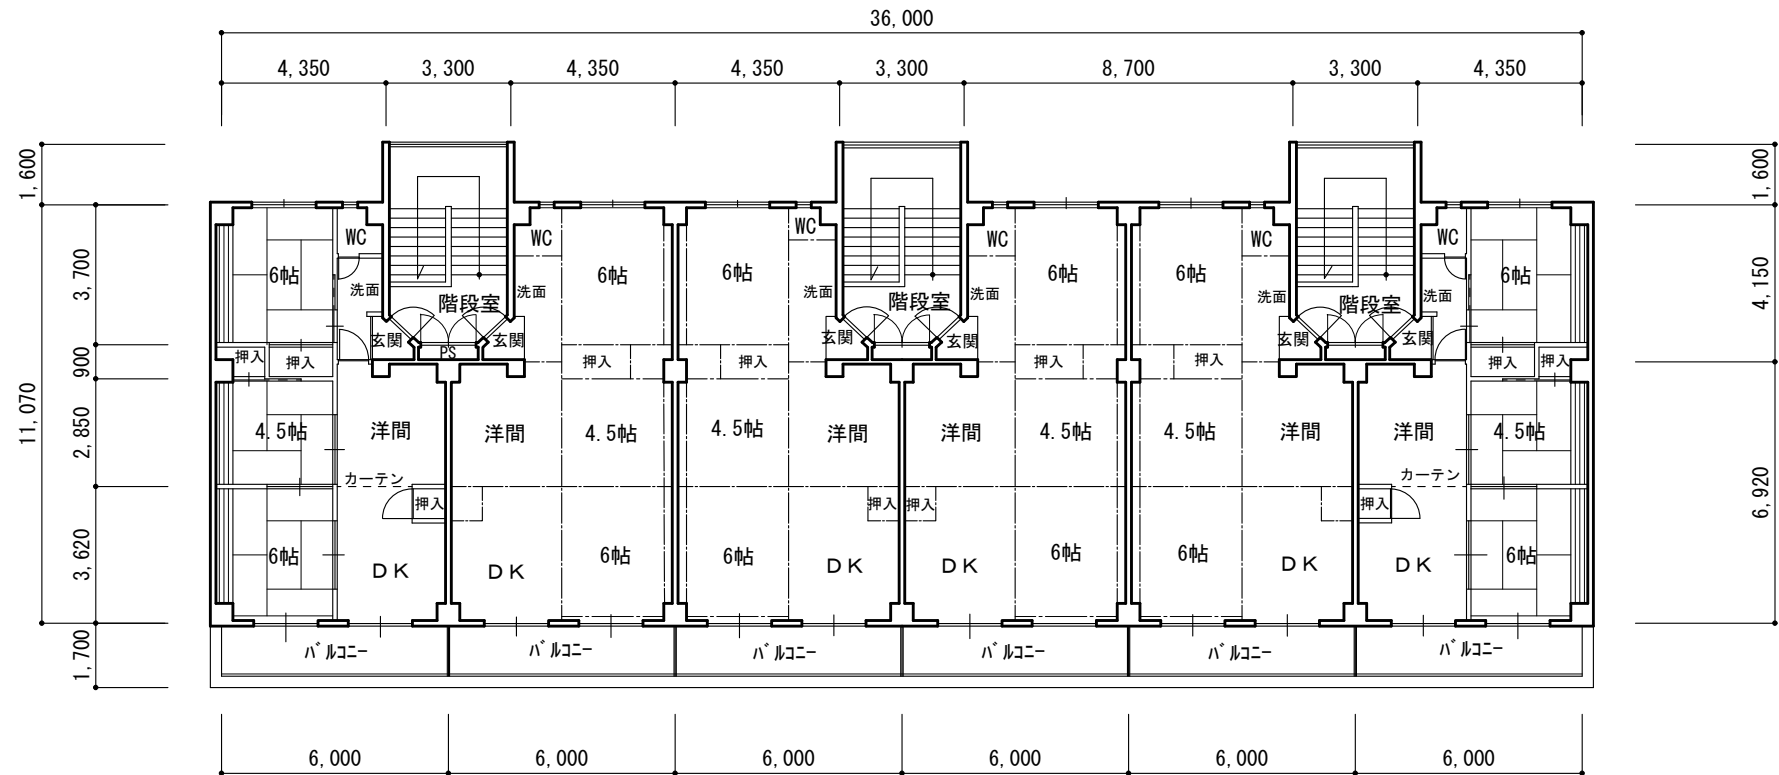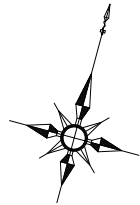

17号棟・5階平面図



Sheet No.
6/5


Name 高槻市営富寿栄住宅

Class 17号棟・5階平面図


Scale 1/200

Checked by b. s. l. s.

TAKATSUKI CITYHALL A SECTION OF ARCHITECTURE

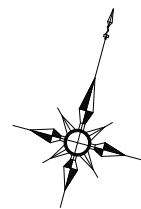

1,600
11,070

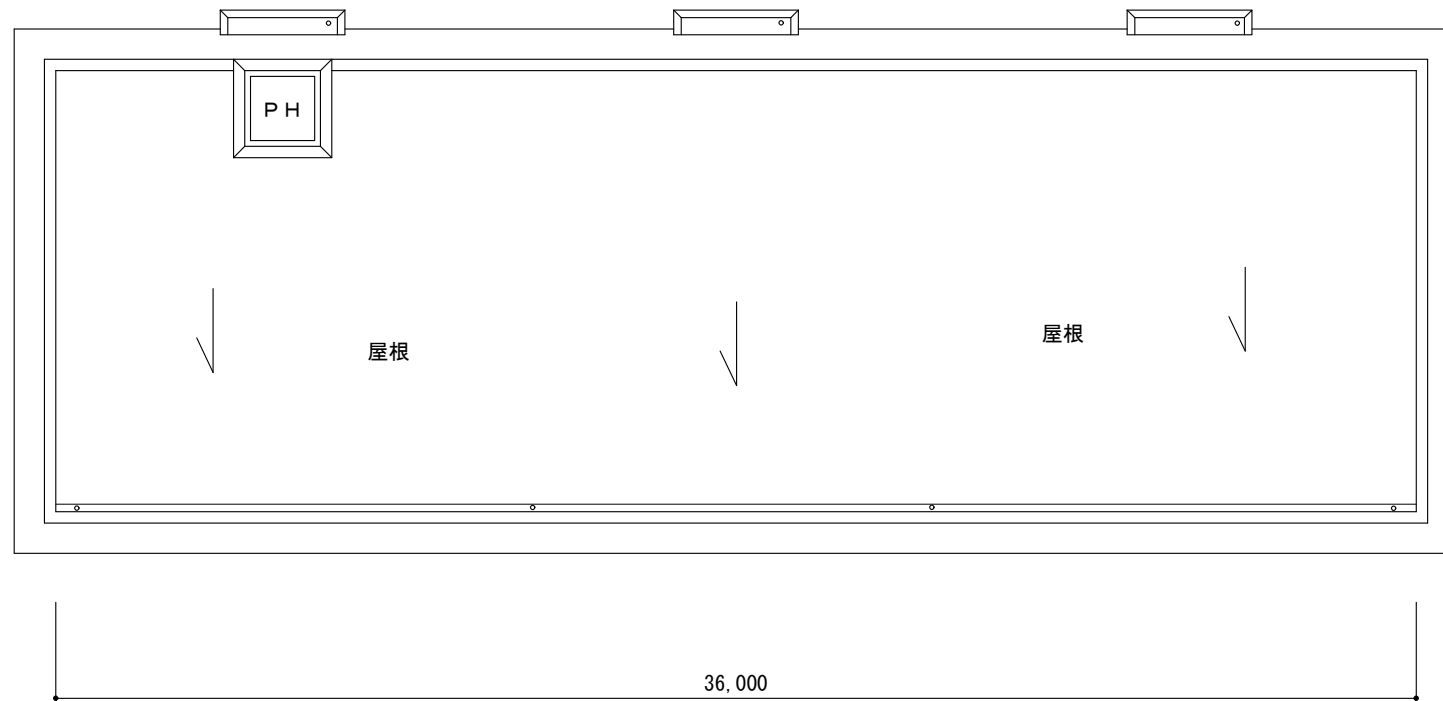

4,150
6,920

17号棟・屋根平面図



Sheet No.

6/6

Name 高槻市営富寿栄住宅

Class 17号棟・屋根平面図



Scale 1/200

Checked by

b. s. l. s.

TAKATSUKI

CITYHALL A SECTION OF ARCHITECTURE

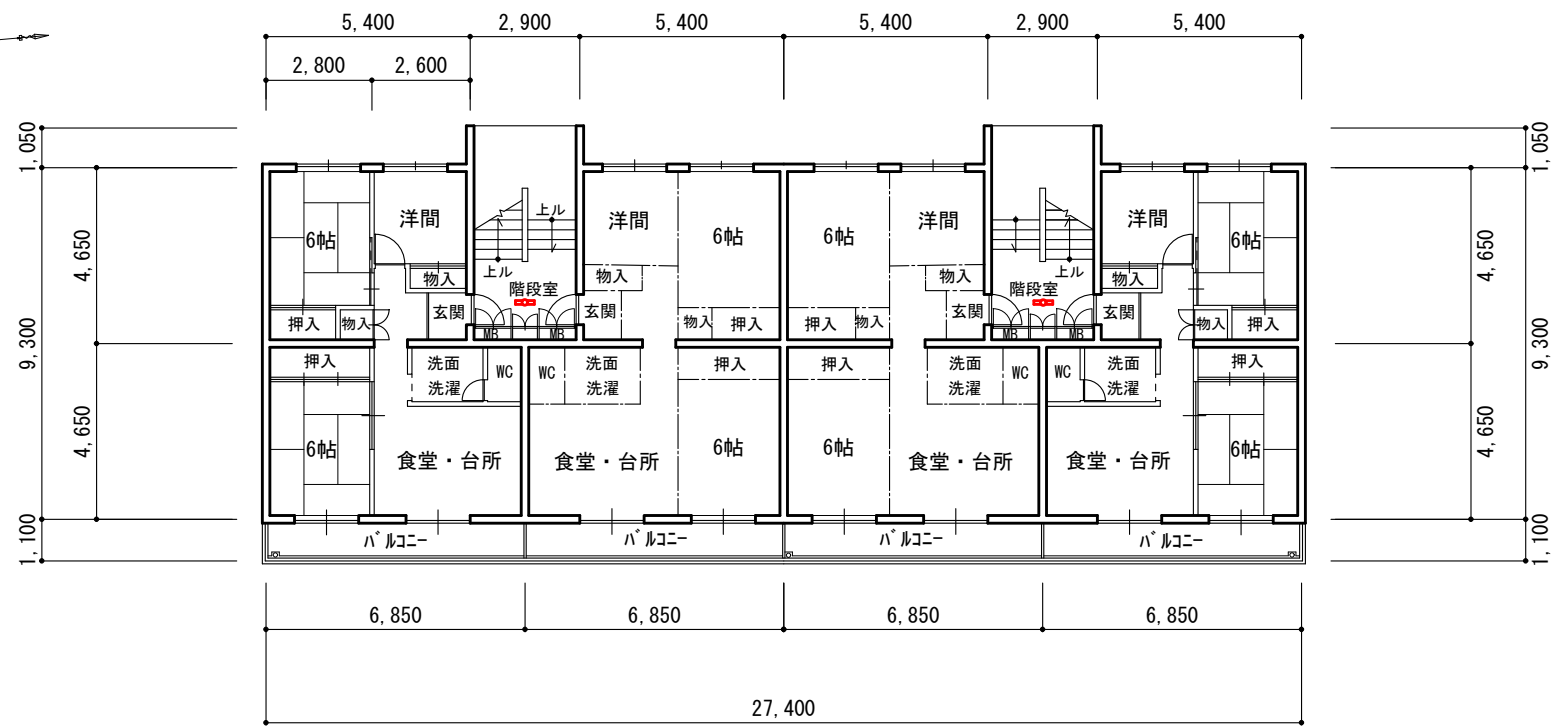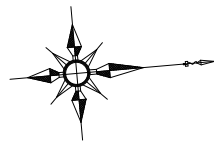

18号棟・1階平面図



敷地——団地	
床面面積	
1 階	260.90㎡
2 階	260.90㎡
3 階	260.90㎡
P H	10.50㎡
合計	793.20㎡
建築面積	263.64㎡
築年度	S-57
構 造	R C造

非常用照明



Sheet No.
4
1

Name 高槻市営富寿栄住宅
Class 18号棟・1階平面図
Scale 1/200
Checked by b. s. l. s.
TAKATSUKI CITYHALL A. SECTION OF ARCHITECTURE

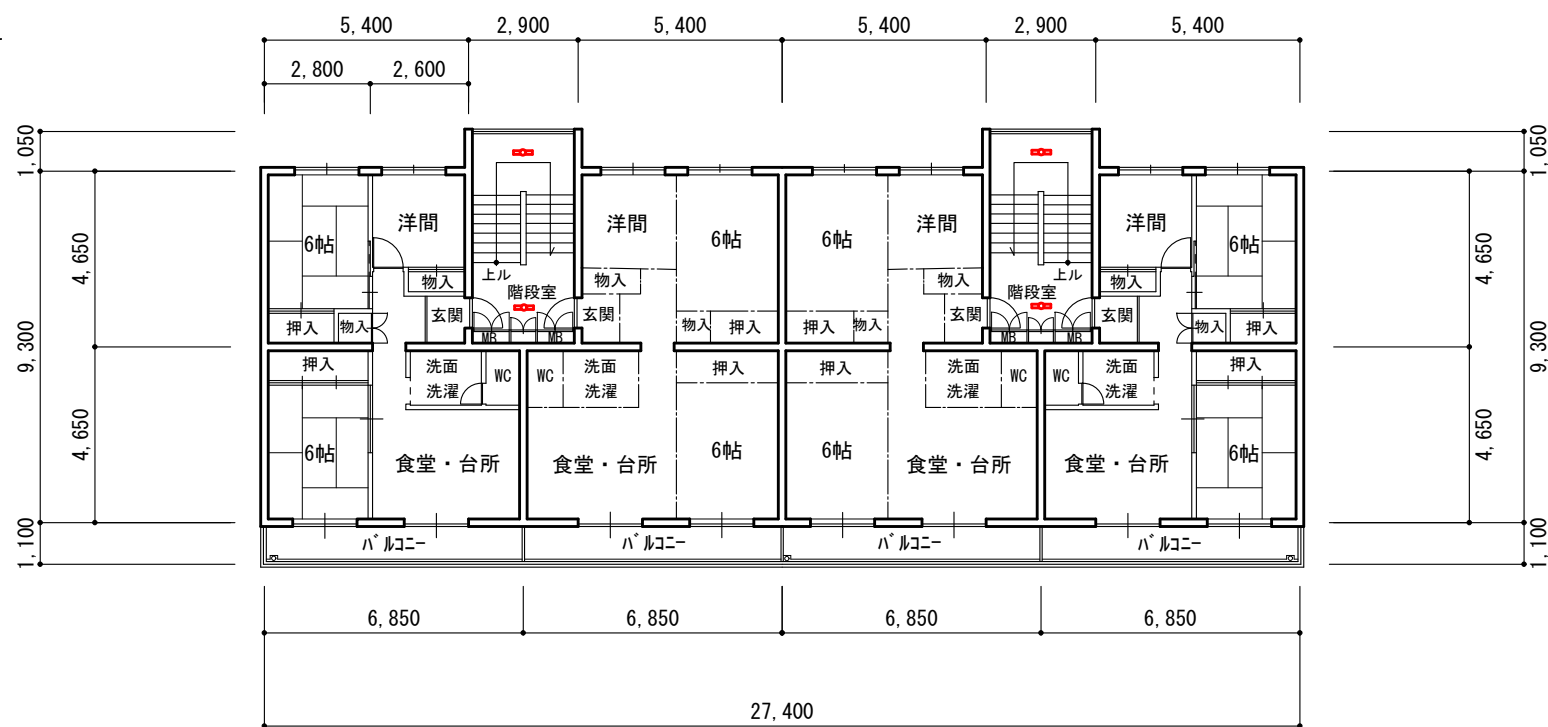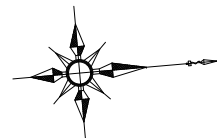

18号棟・2階平面図

非常用照明



Name 高槻市営富寿栄住宅

Class 18号棟・2階平面図

Sheet No.

4/2



Scale 1/200

Checked by

b. s. l. s.

TAKATSUKI

CITYHALL A. SECTION OF ARCHITECTURE

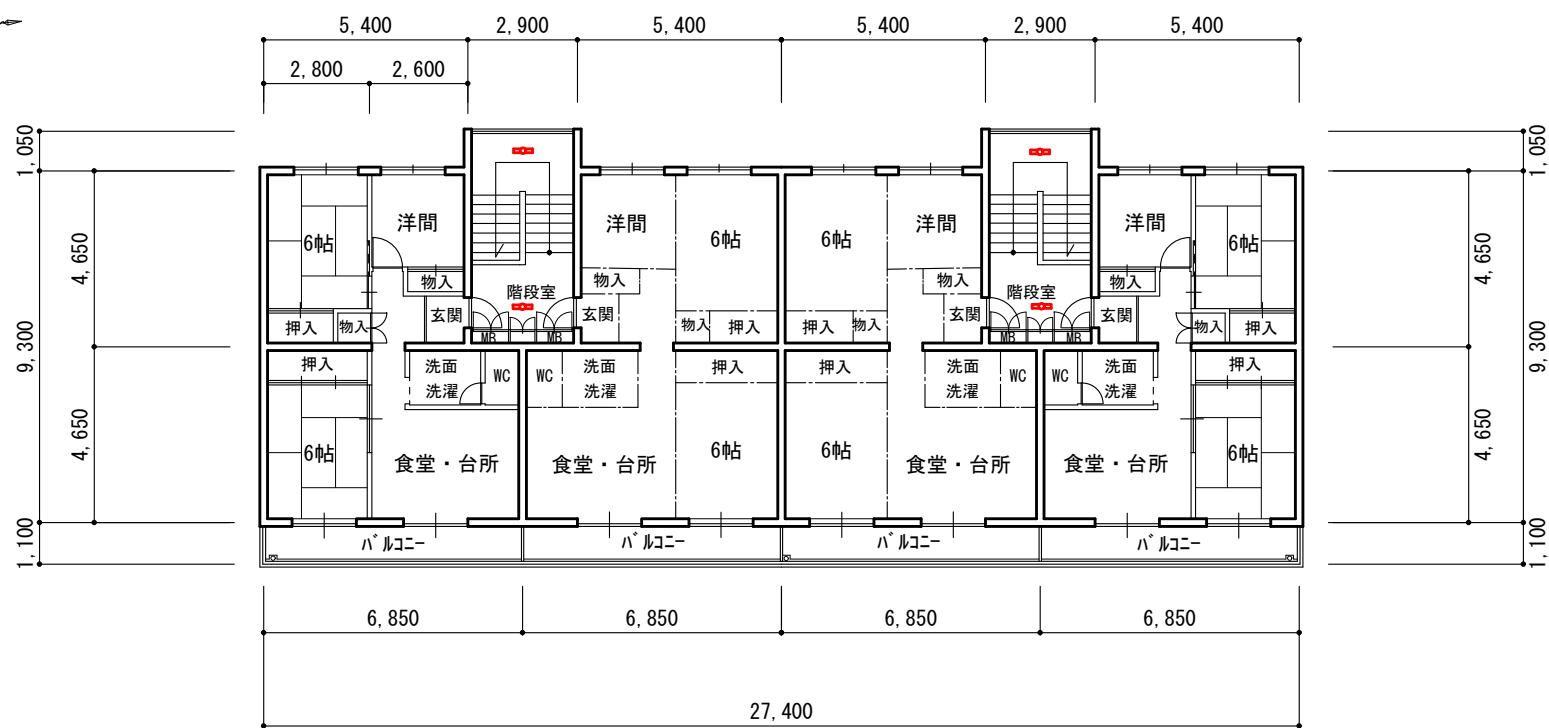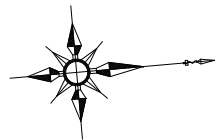

18号棟・3階平面図

非常用照明



Name 高槻市営富寿栄住宅

Class 18号棟・3階平面図

Sheet No.



Scale 1/200

Checked by

b. s. l. s.

TAKATSUKI

CITYHALL A. SECTION OF ARCHITECTURE

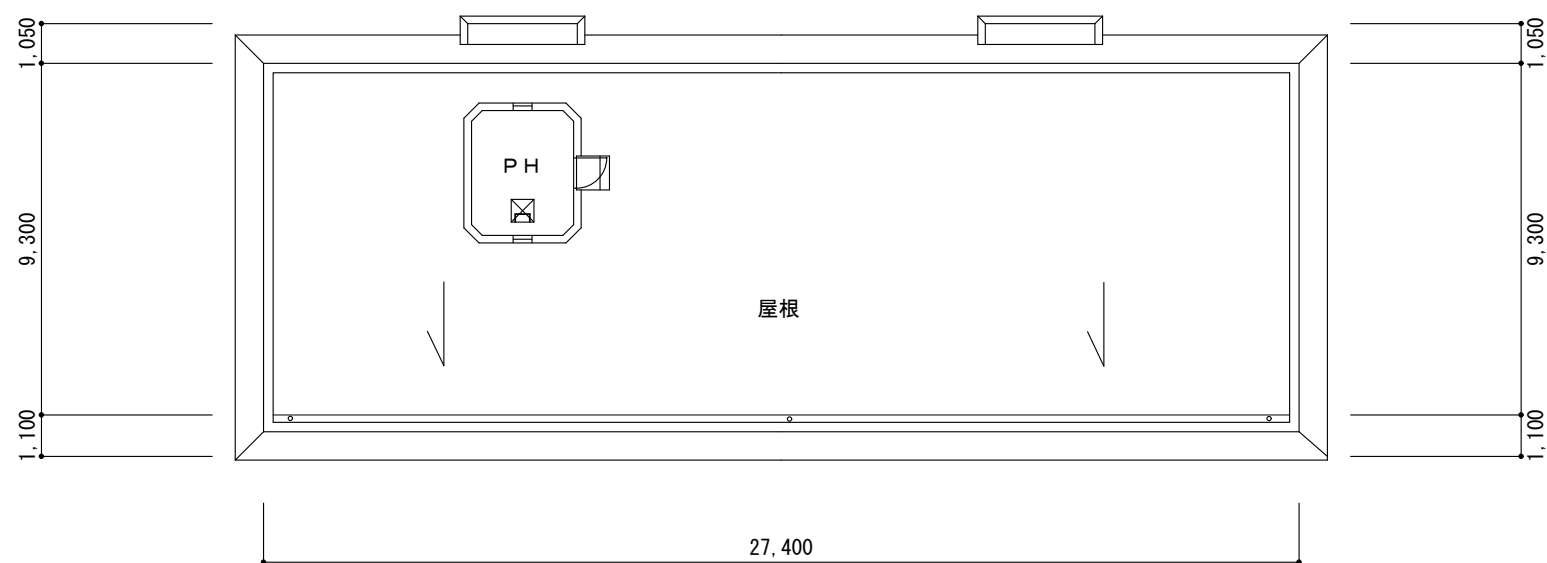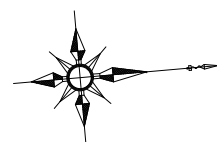



18号棟・屋根平面図




Sheet No. 4/4	Name	高槻市宮富寿栄住宅		
	Class	18号棟・屋根平面図		
	Scale	1/200	Checked by	b. s. l. s.
	TAKATSUKI CITYHALL A SECTION OF ARCHITECTURE			



19号棟・1階駐車場、平面図
床面積=889.95㎡

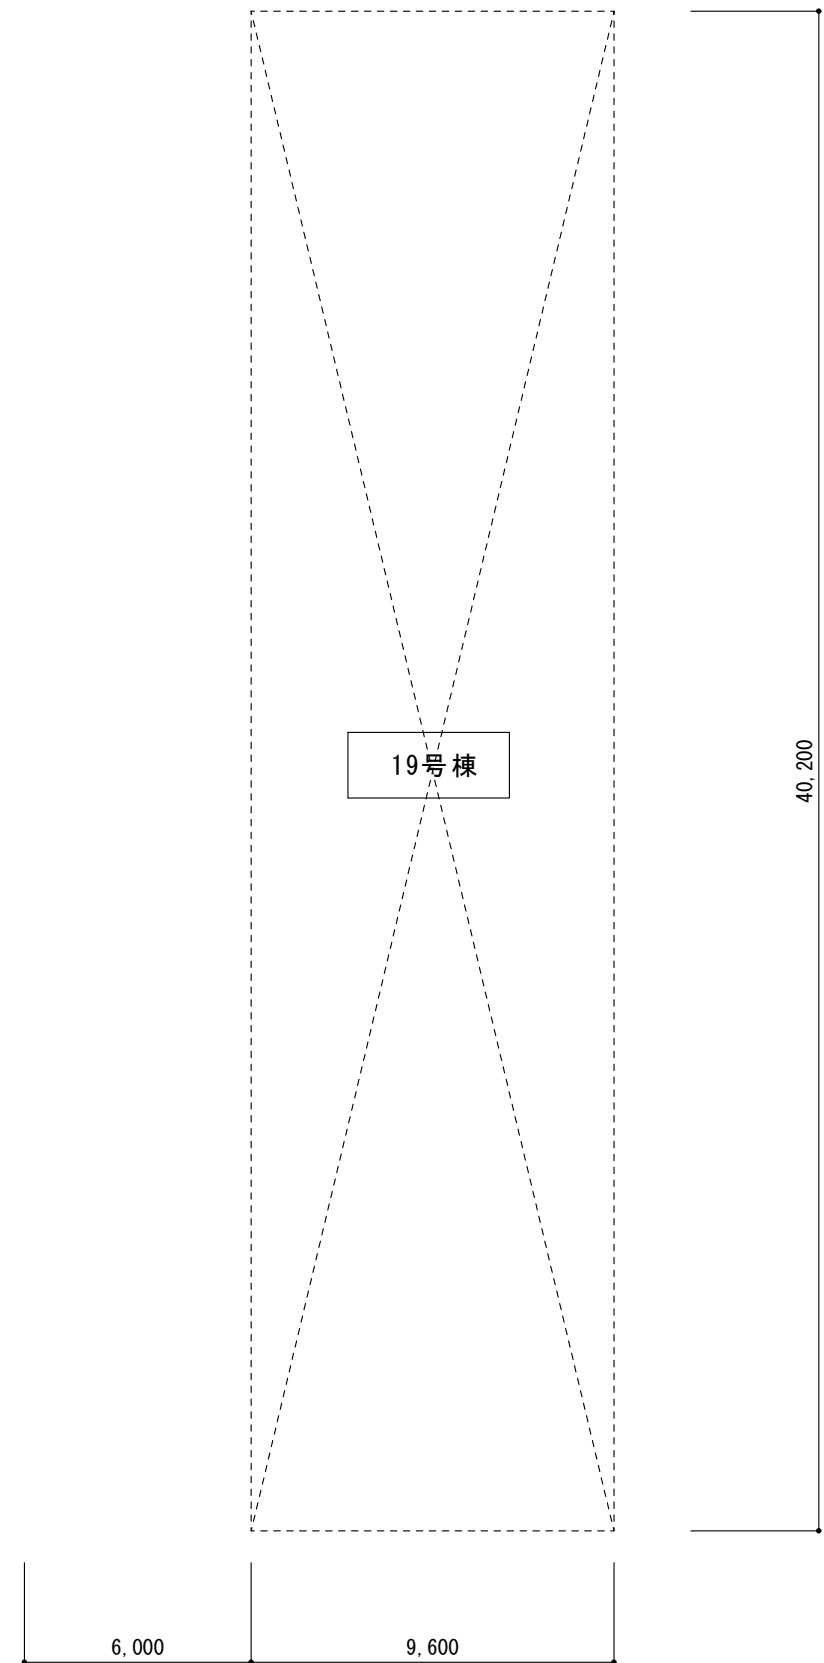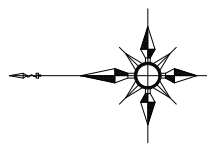

 Sheet No. 6 / 1	Name	高槻市富寿栄住宅		
	Class	19号棟・地階平面図		
	Scale	1/200	Checked by	b. s. l. s.
	TAKATSUKI CITYHALL A SECTION OF ARCHITECTURE			



19号棟・駐車場屋上庭園、平面図



Sheet No.
6
2

Name 高槻市富富栄住宅

Class 19号棟・1階平面図 地階屋上庭園

Scale 1/200



Checked by

b. s. l. s.


TAKATSUKI CITYHALL A SECTION OF ARCHITECTURE

非常用照明

19号棟・1階平面図

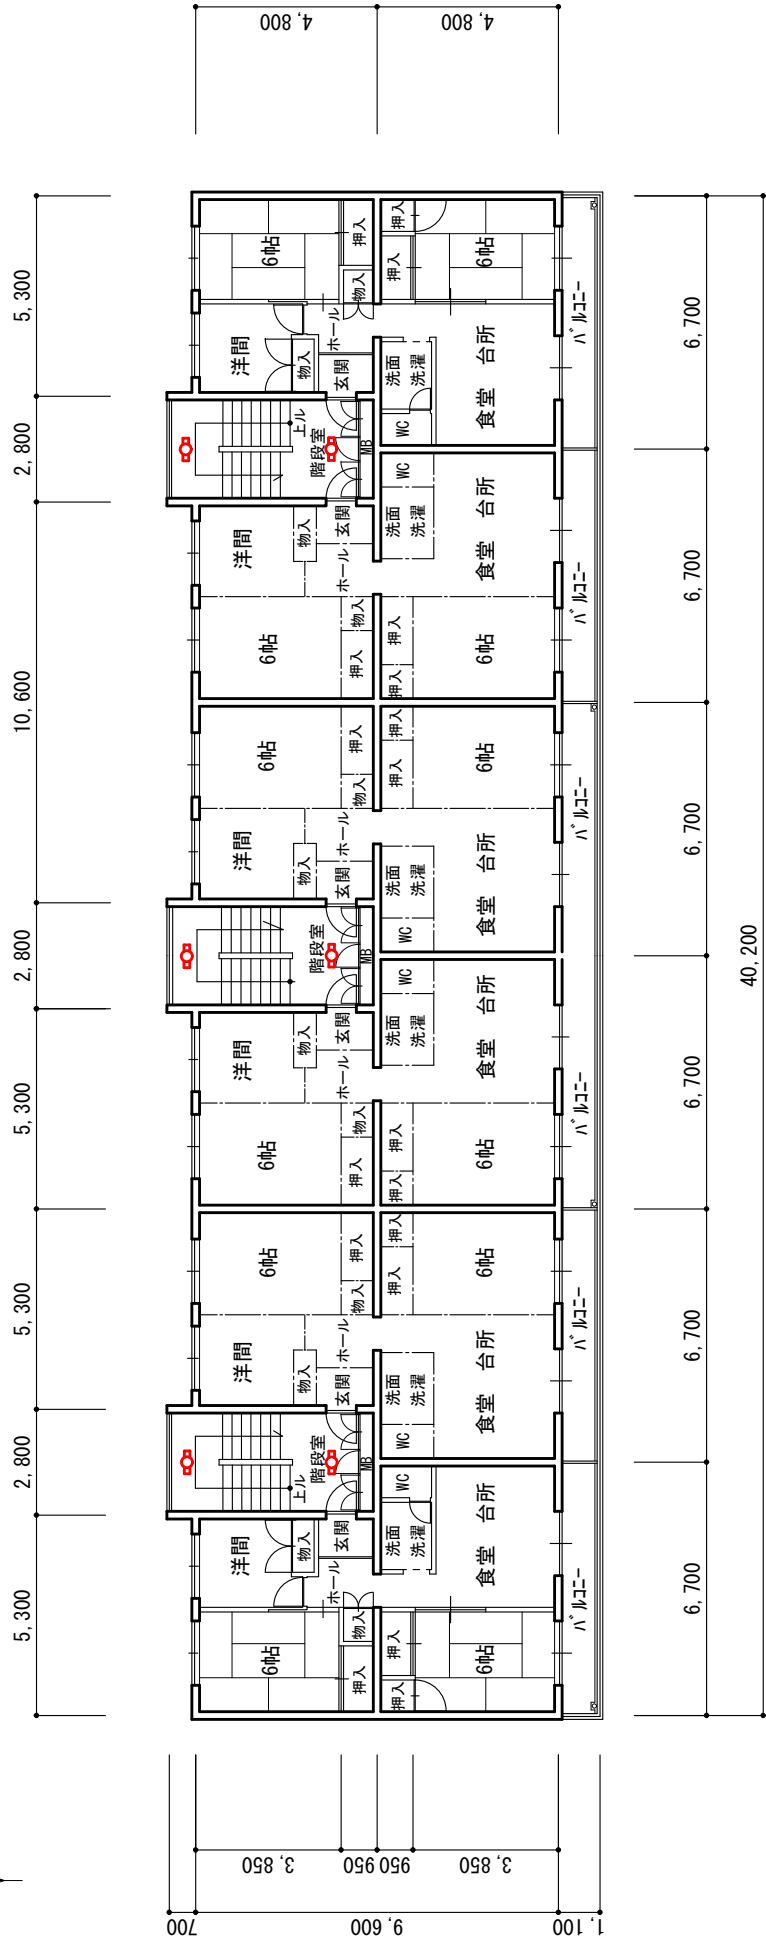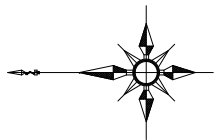


19号棟・2階平面図


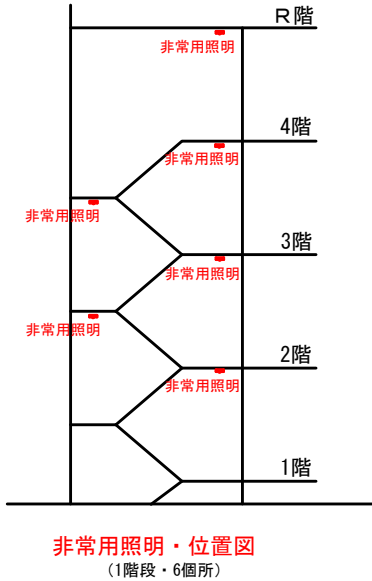


敷地一団地		
床面面積		
1 階	1281.75㎡	駐車場含む
2 階	391.80㎡	
3 階	391.80㎡	
4 階	391.80㎡	
P H	12.42㎡	
合計	2469.57㎡	
建築面積	1316.69㎡	駐車場含む
築年度	S-58	
構 造	R C造	





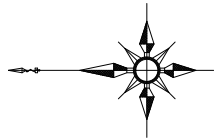

19号棟・3階平面図

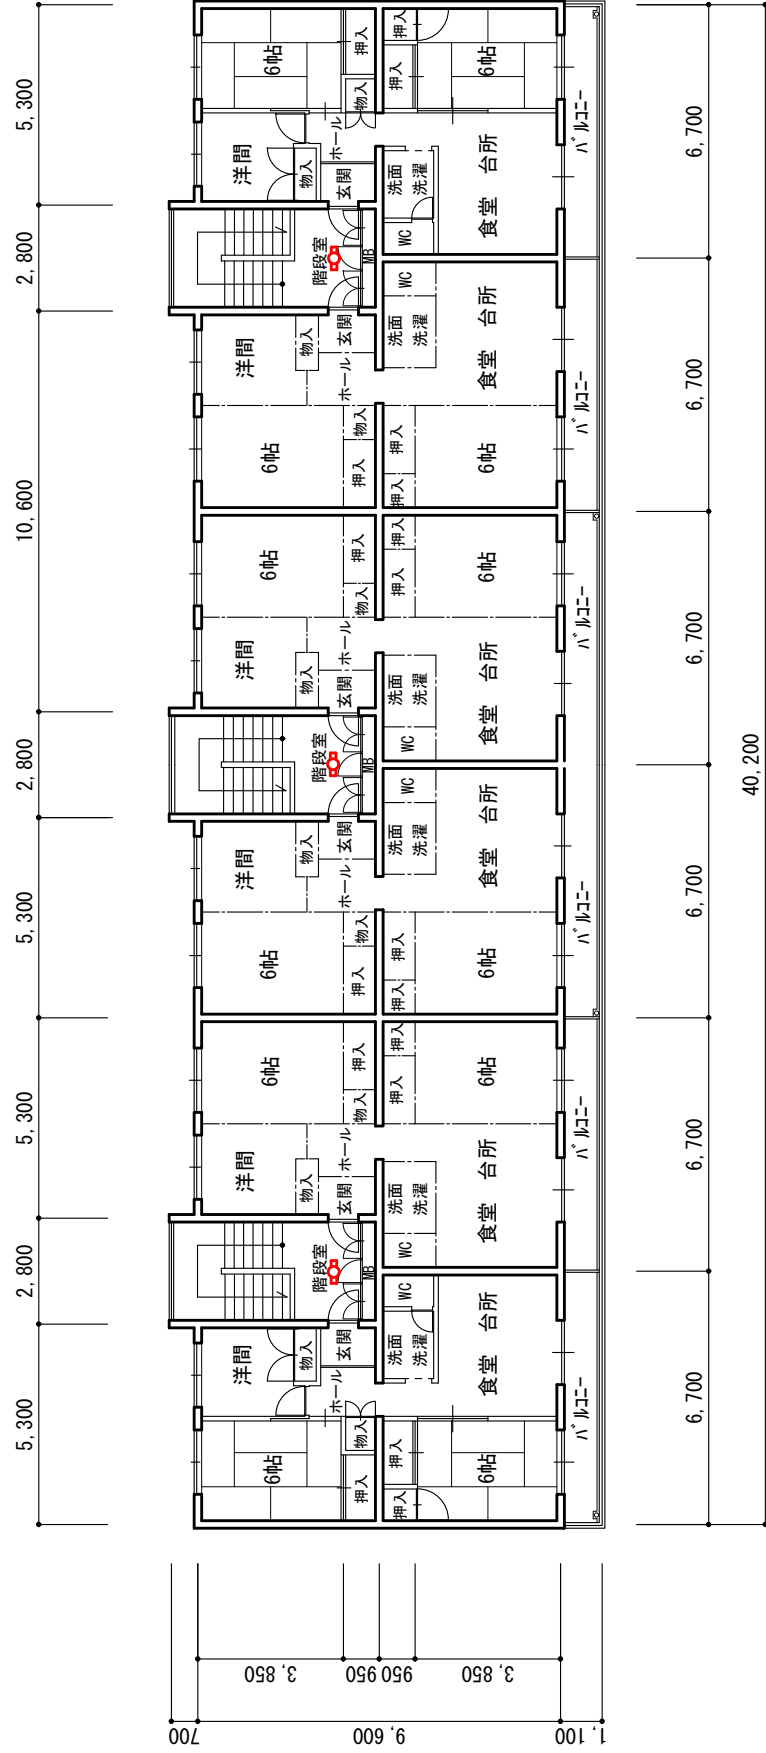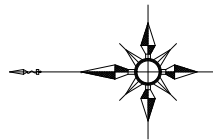

19号棟・4階平面図

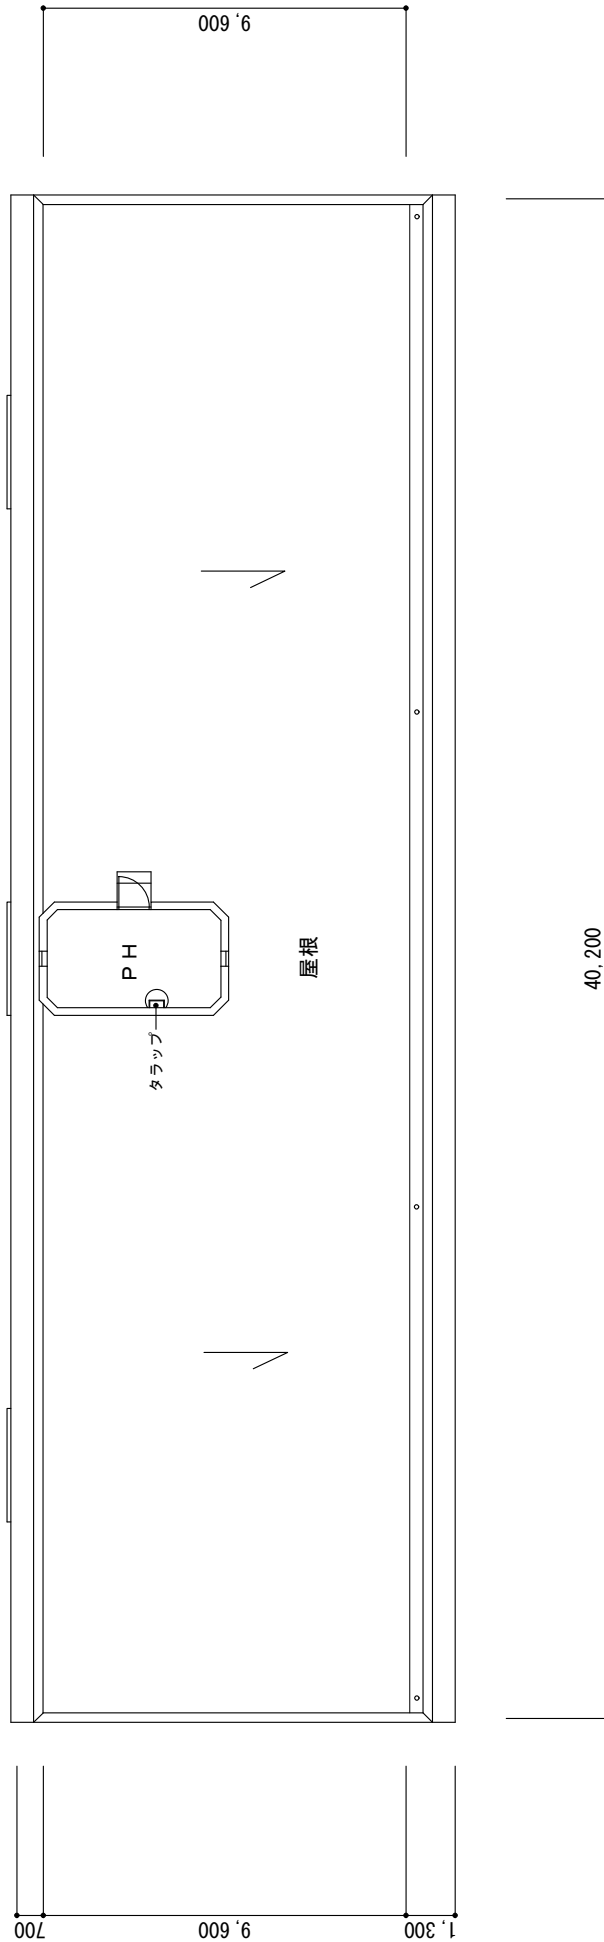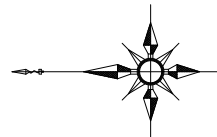

19号棟・屋根平面図