
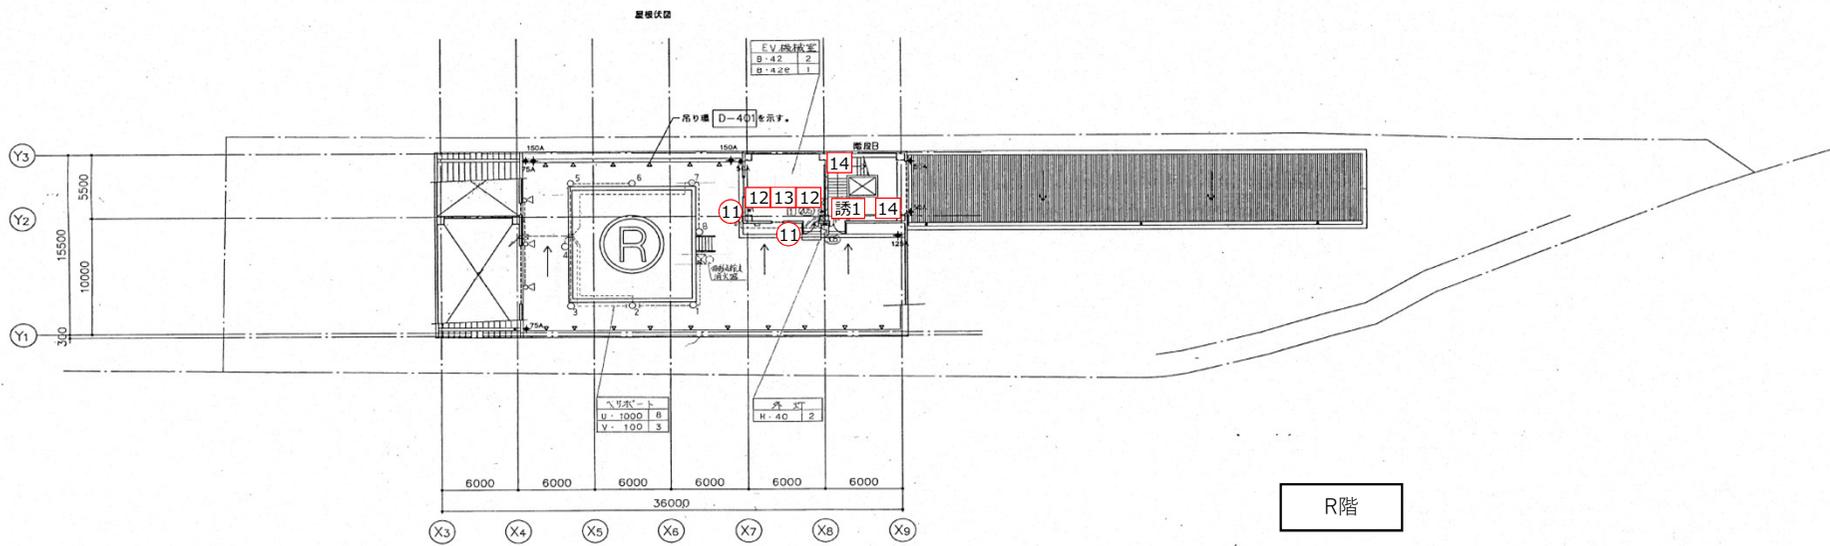


総合市民交流センター 配灯図

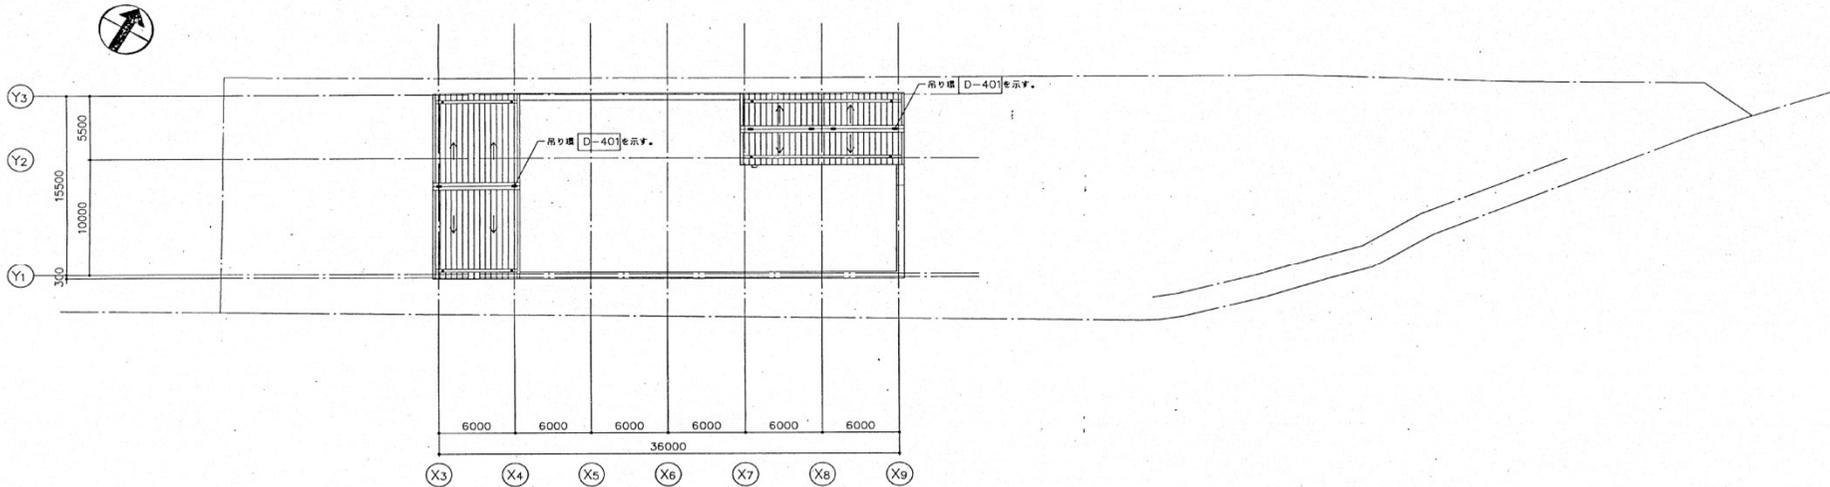

R階

屋階平面図 (1FL+40800)

高槻市建設部建築課
TAKATSUKI CITY HALL A SECTION OF ARCHITECTURE
CHECK



株式会社大建設
DAIKEN ARCHITECTS, ENGINEERS & CONSULTANTS


DATE
6.3.15
CHECK

PROJ. NO.
O-93-38

高槻市役所総合市民交流センター新築に伴う電気設備工事
屋階平面図・屋根図 電灯設備配線図
SCALE 1:200

電号
DWG. NO.
34/105

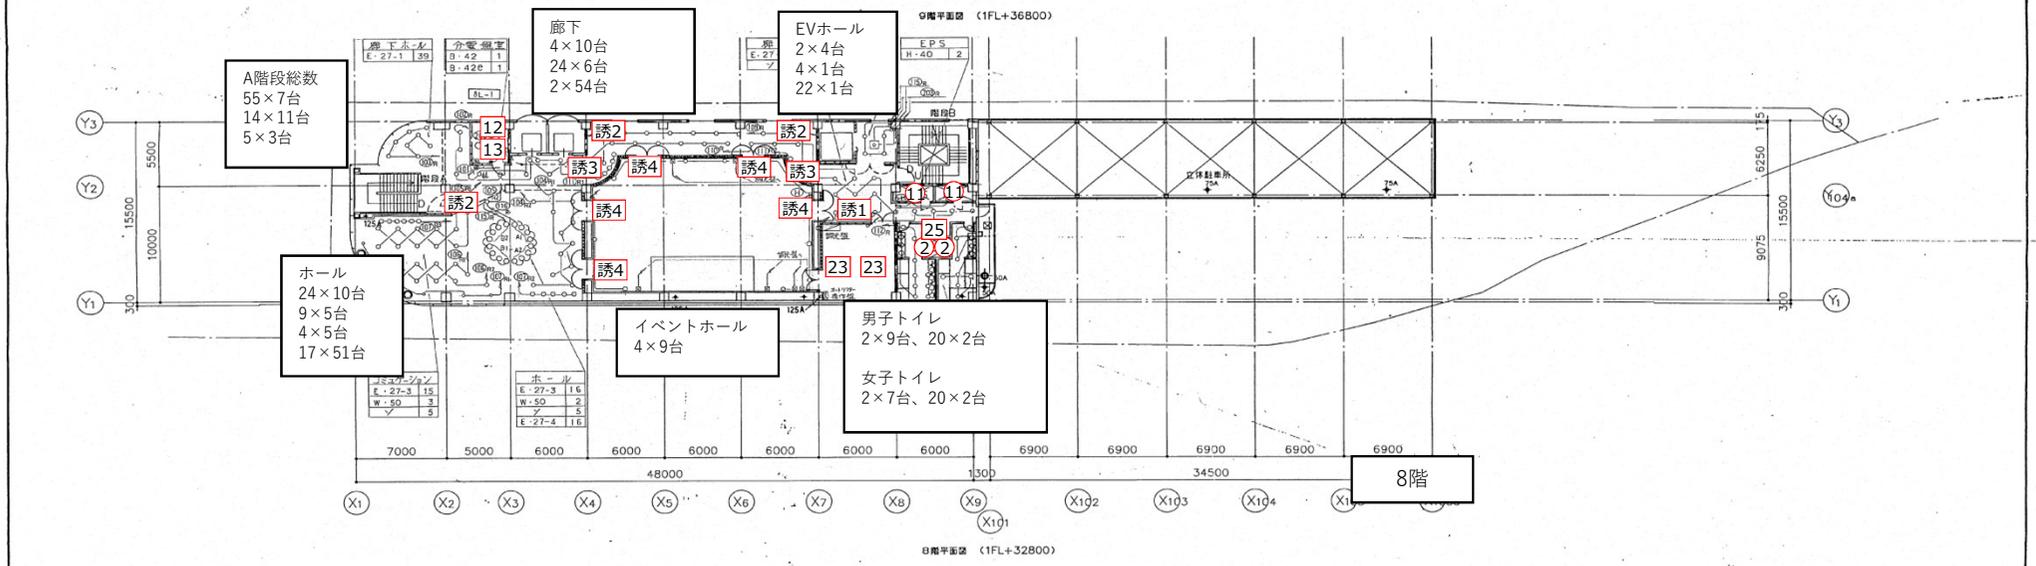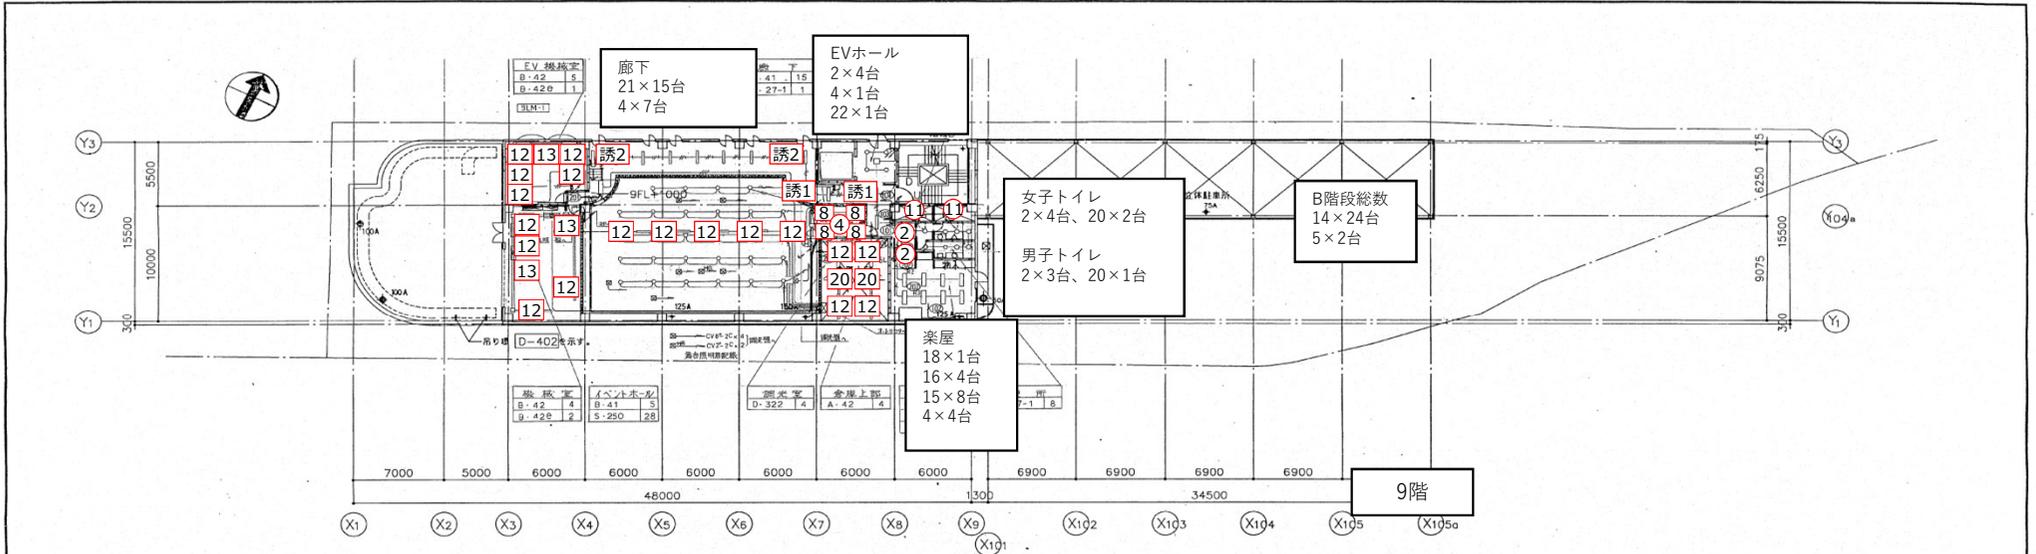

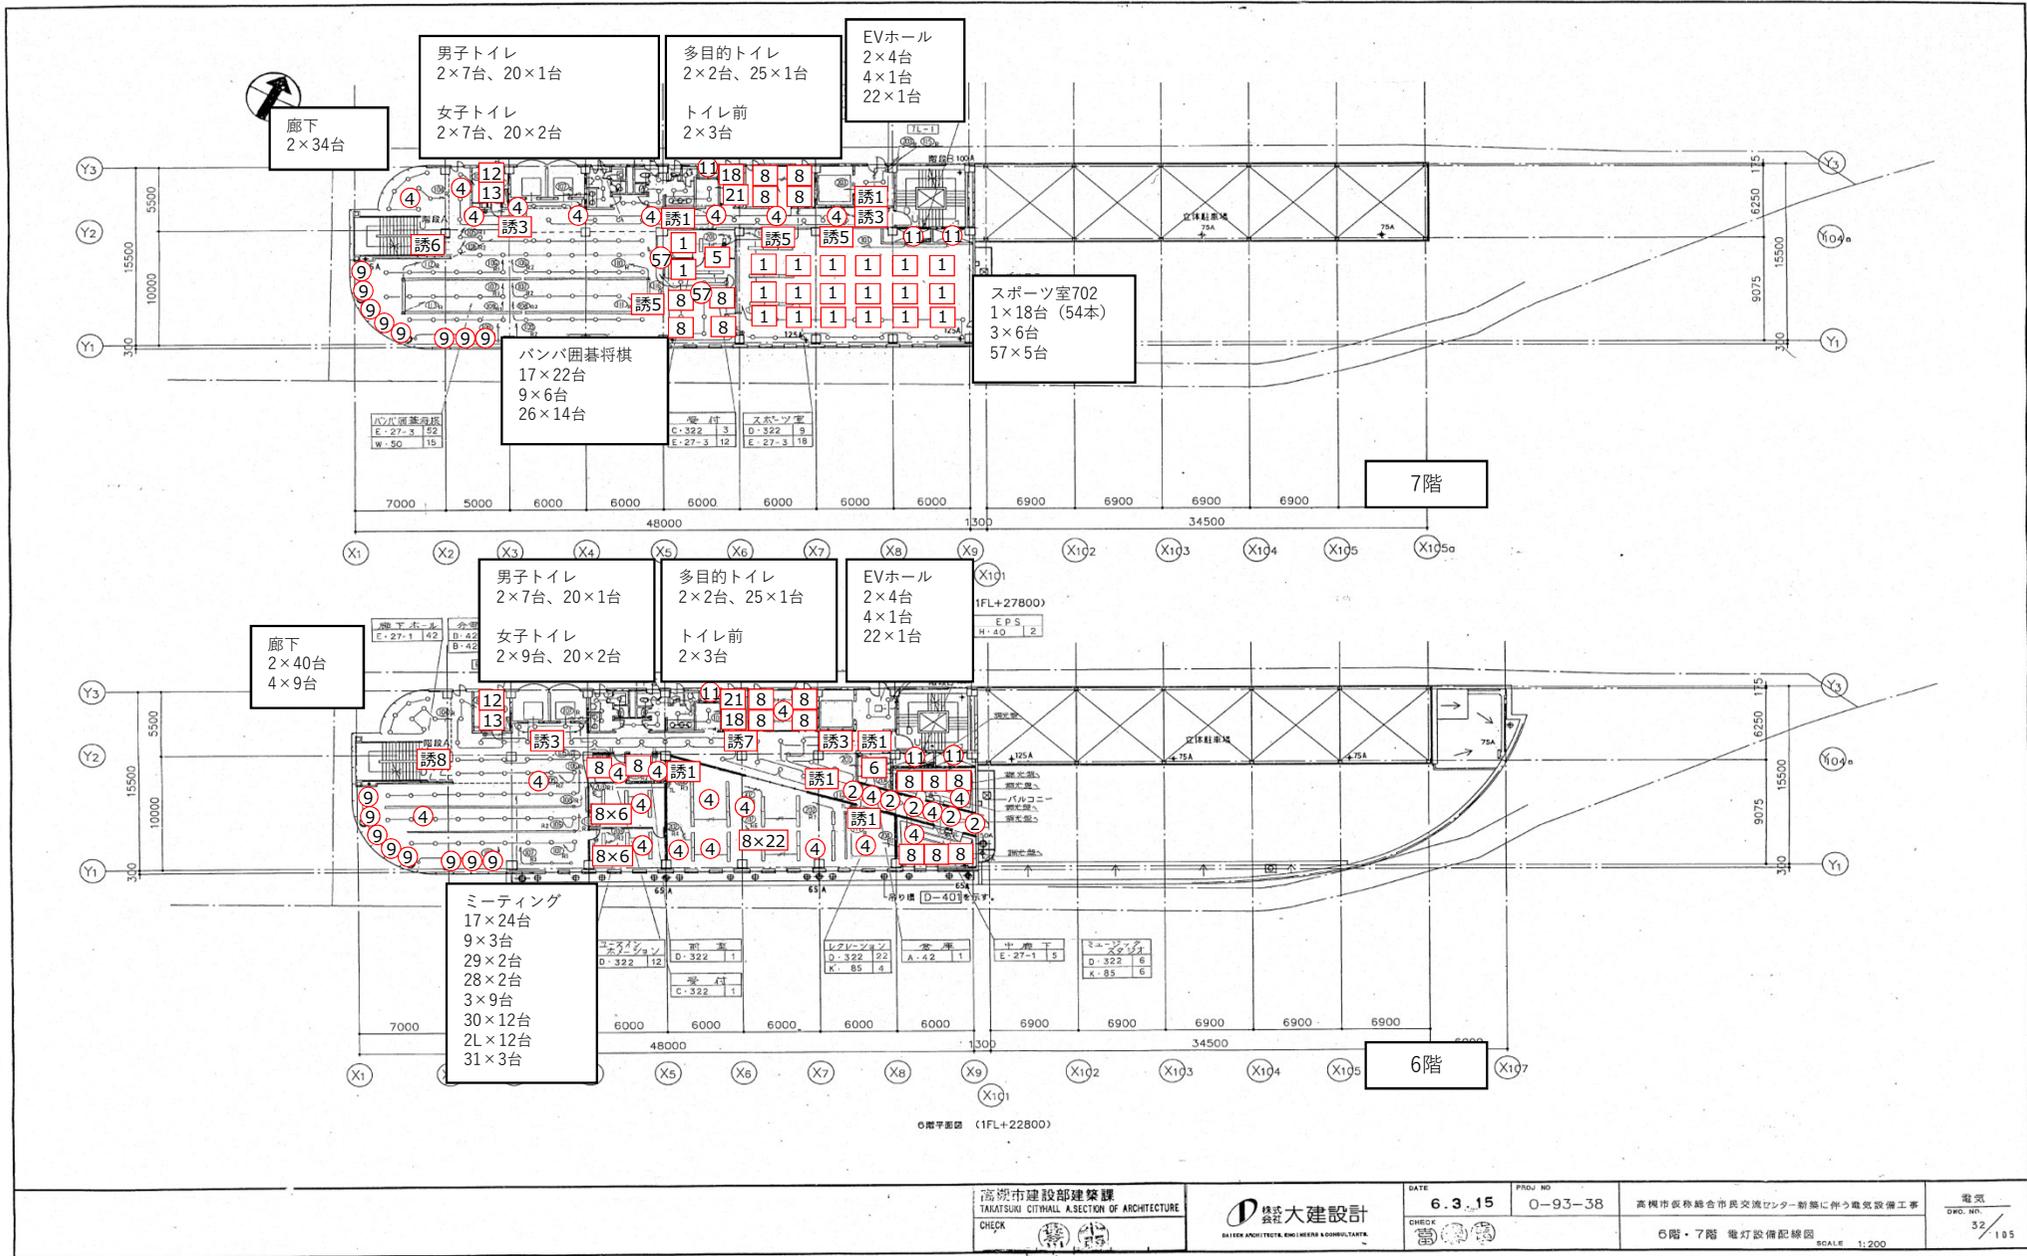



高槻市建設部建築課
TAKATSUKI CITY HALL A SECTION OF ARCHITECTURE
CHECK

株式会社大建設
DAIKEN ARCHITECTS, ENGINEERS & CONSULTANTS

DATE: 6.3.15
PROJ. NO: 0-93-38
CHECK: [Signature]


高槻市役務総合市民交流センター新築に伴う電気設備工事
6階・7階 電灯設備記録図 SCALE 1:200

電気
DWO. NO.
32 / 105

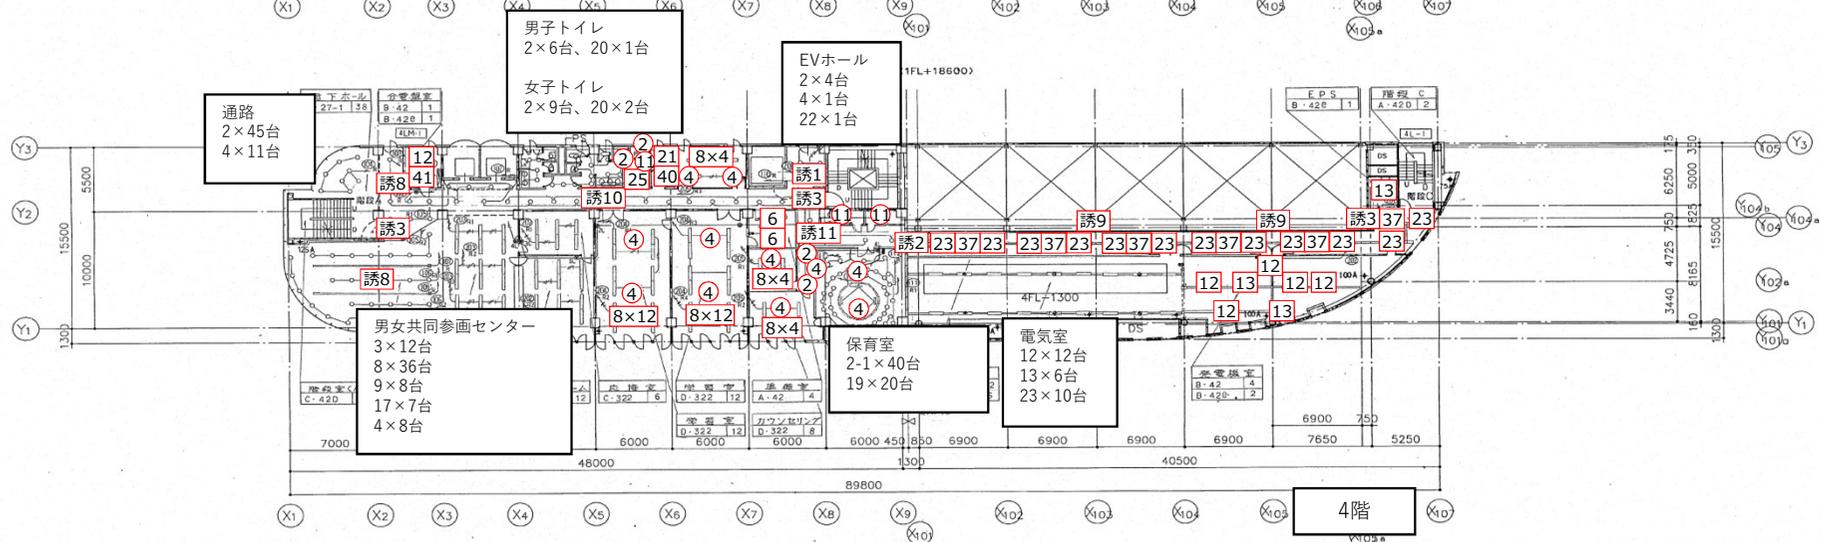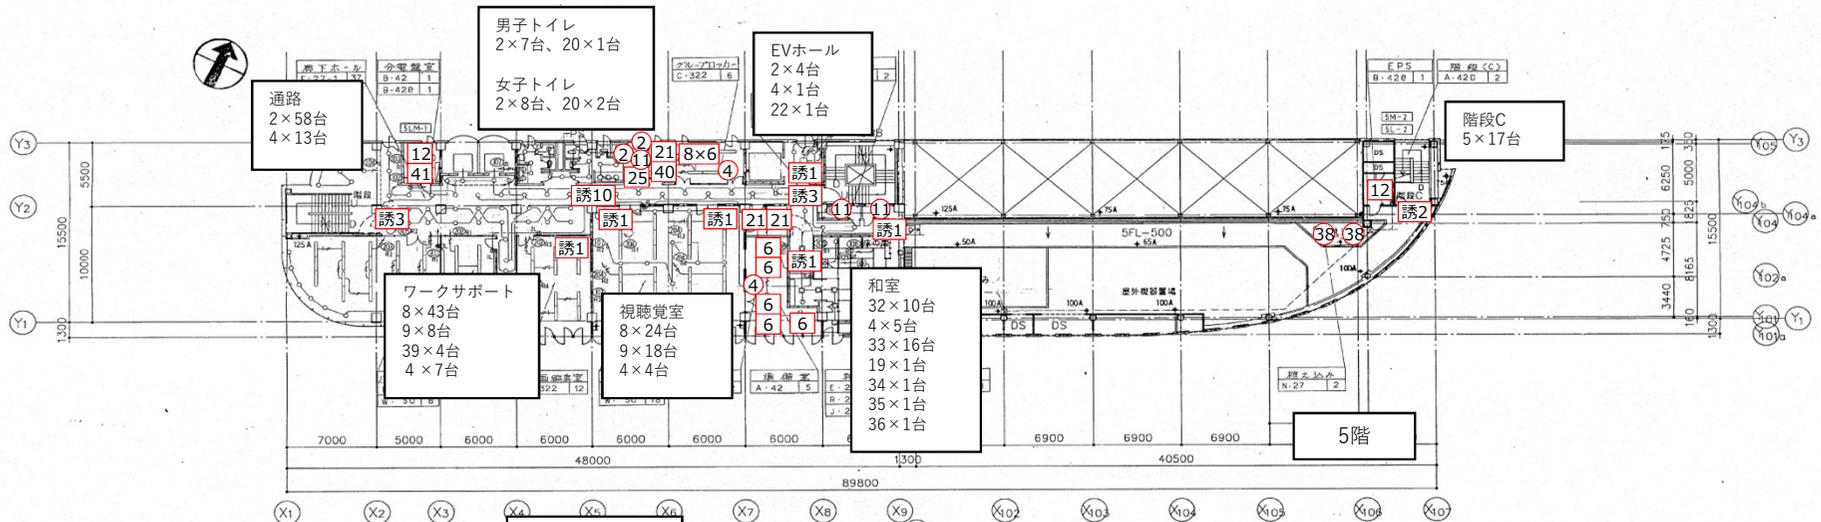

4階 (1FL+14400)

高槻市建設部建築課 TAKATSUKI CITY HALL A SECTION OF ARCHITECTURE	日清大建設 日清大建設 DAI NIPPON ARCHITECTS ENGINEERS & CONSULTANTS	DATE 6.3.15	PROJ. NO. O-93-38	高槻市役所総合市民交流センター新築に伴う電気設備工事	電気 DWG. NO. 3/105
CHECK		CHECK		4階・5階 電灯設備配線図	SCALE 1:200

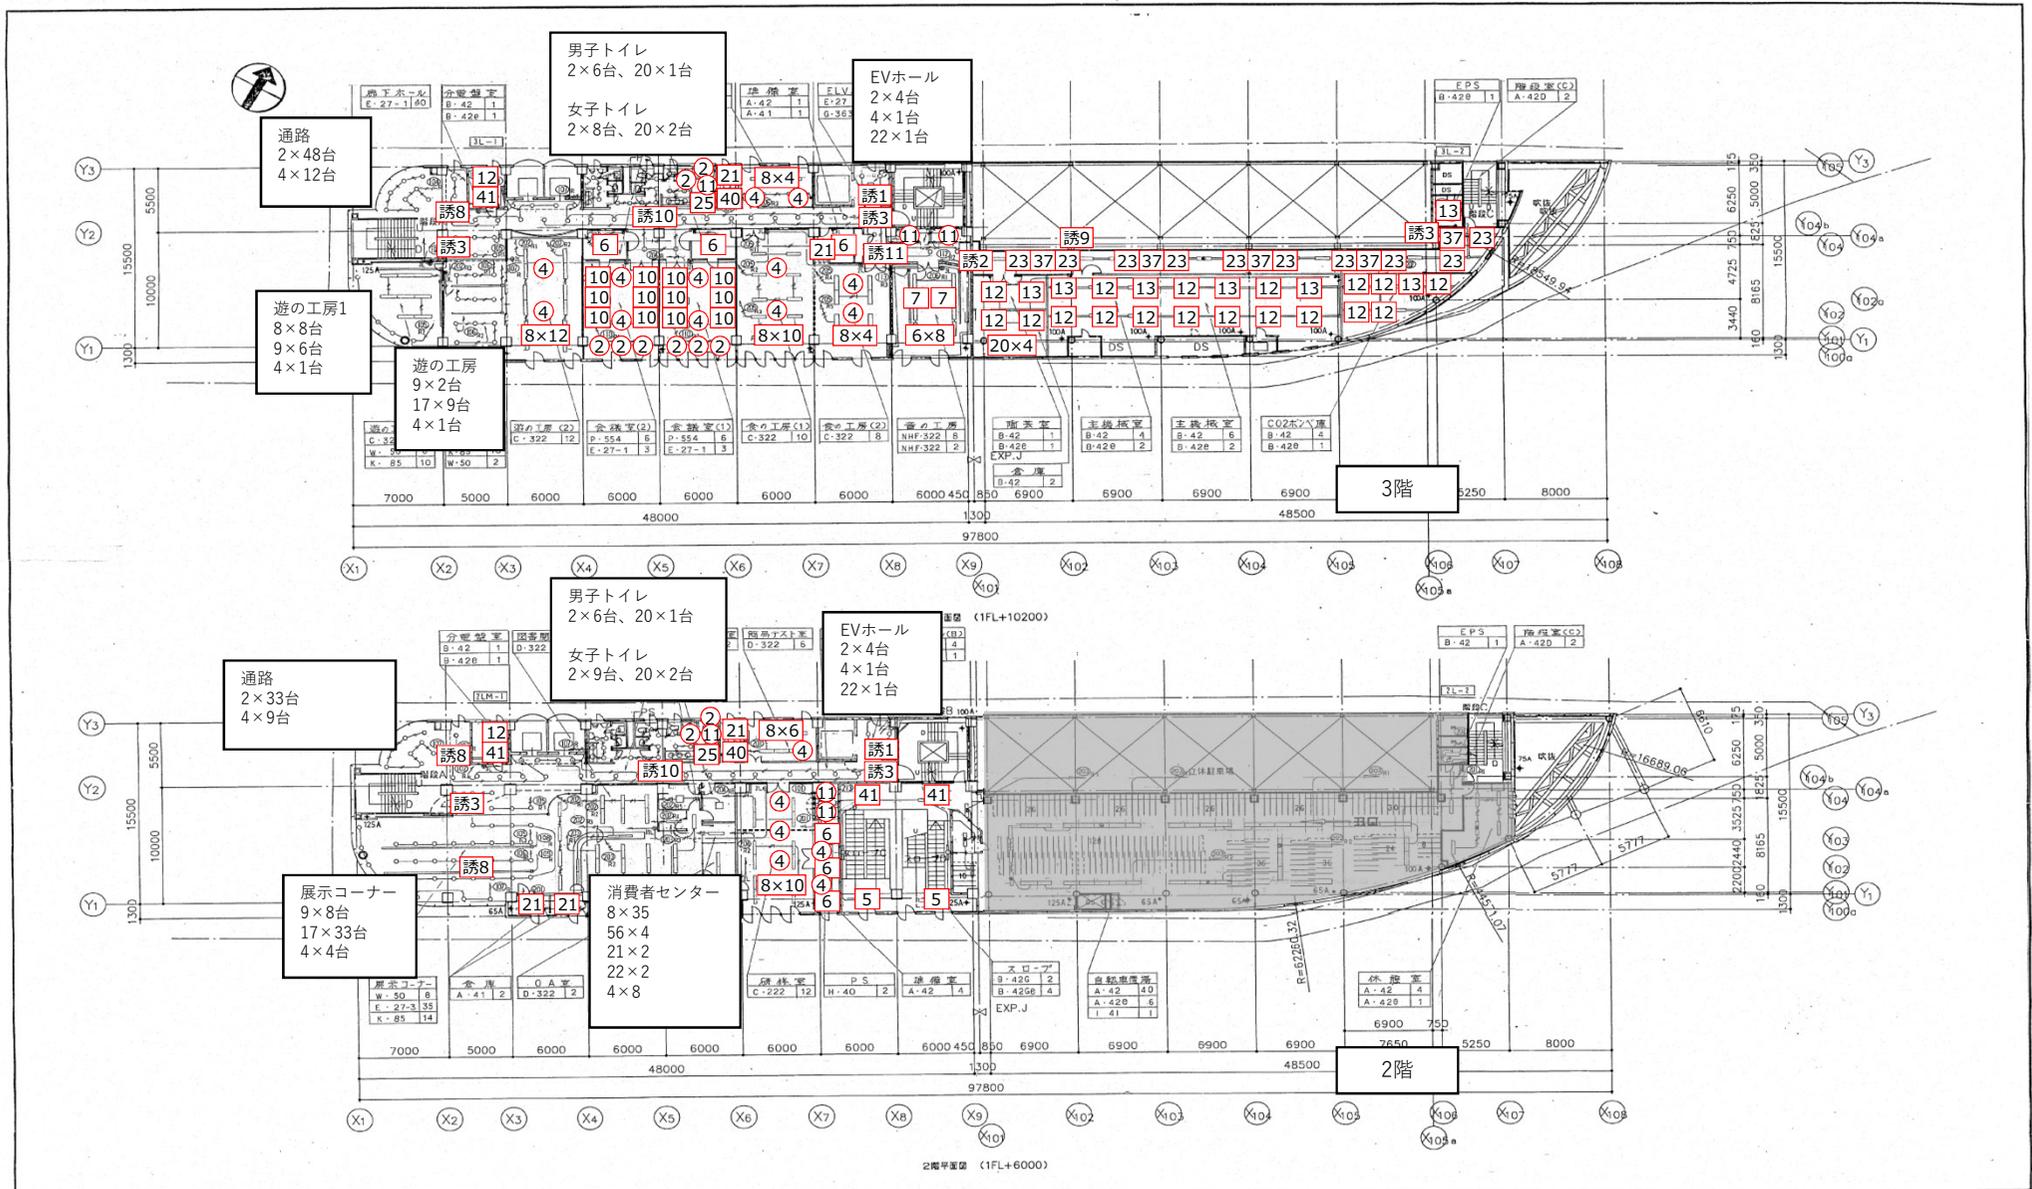


高崎市建設部建築課
TAMATSU CITY DEPARTMENT OF ARCHITECTURE

株式会社大建設
DAIKEN ARCHITECTS, ENGINEERS & CONSULTANTS

DATE 6.3.15
PROJ. NO. 0-93-38

高崎市仮称総合市民交流センター新築に伴う電気設備工事
2階・3階電灯設備配線図 SCALE 1:200

電気
DWG. NO. 30/105

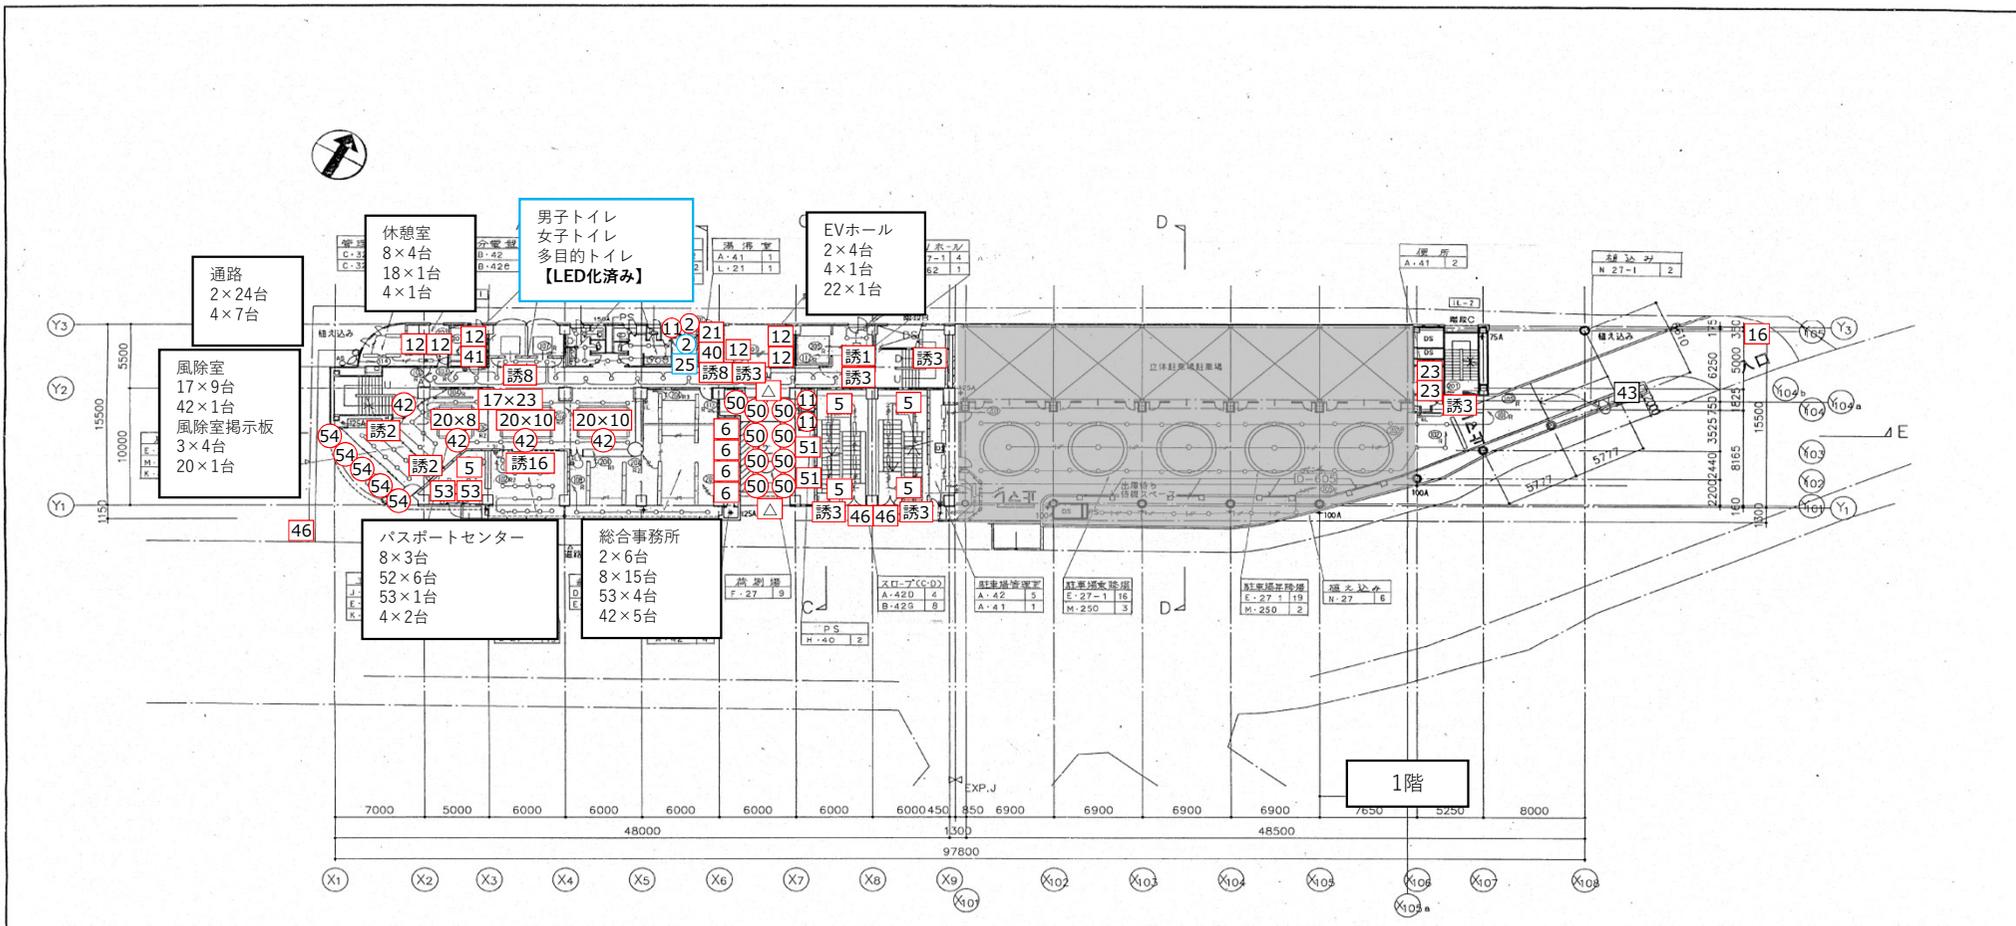

1階平面図 (GL+50)

