


高都都第1292号
平成29年12月22日

高槻市都市計画審議会 会長 様

高槻市長 濱 田 剛 史

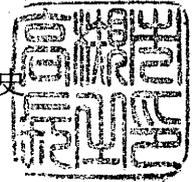

北部大阪都市計画下水道の変更（高槻市決定）について（付議）

みだしのことについて、都市計画法第21条第2項の規定において準用する同法第19条第1項の規定により、次のとおり審議会に付議します。

北部大阪都市計画下水道の変更（市決定）

北部大阪都市計画高槻市淀川右岸流域関連公共下水道を、次のように変更する。

1. 下水道の名称

高槻市淀川右岸流域関連公共下水道

2. 排水区域

「排水区域は総括図表示のとおり」

〈備考〉面積 約4, 218ha（うち処理区域約4, 218ha）

3. 下水管渠

内 訳	位 置		備 考
	起 点	終 点	
富田一号污水幹線	高槻市栄町一丁目地内	高槻市北柳川町地内	污水管渠
富田二号污水幹線	高槻市栄町四丁目地内	高槻市芝生町二丁目地内	污水管渠
高槻西污水幹線	高槻市芝生町一丁目地内	高槻市清福寺町地内	污水管渠
高槻南污水幹線	高槻市西大樋町地内	高槻市登町地内	污水管渠
前島污水幹線	高槻市道鶴町五丁目地内	高槻市野田東二丁目地内	污水管渠
富田雨水幹線	高槻市牧田町地内	高槻市牧田町地内	雨水管渠
高槻西雨水幹線	高槻市牧田町地内	高槻市津之江町二丁目地内	雨水管渠
高槻南雨水幹線	高槻市番田二丁目地内	高槻市番田二丁目地内	雨水管渠
真上雨水幹線	高槻市芥川町四丁目地内	高槻市西真上一丁目地内	雨水管渠
高槻中一号幹線	高槻市前島四丁目地内	高槻市須賀町地内	合流管渠

「区域は計画図表示のとおり」


4. その他の施設

内 訳	位 置	備 考
日野川雨水ポンプ場	高槻市桜ヶ丘北町地内	面積 約 3,300 m ²
西真上雨水ポンプ場	高槻市西真上二丁目地内	面積 約 1,100 m ²
新川雨水ポンプ場	高槻市中川町地内	面積 約 730 m ²
津之江雨水ポンプ場	高槻市津之江北町及び 川西町三丁目地内	面積 約 1,500 m ²

「区域は計画図表示のとおり」

理 由

当該地区の成合雨水ポンプ場については、高槻市淀川右岸流域関連公共下水道成合排水区にて予定されており、土地区画整理事業と併せて必要性を見直した結果、同ポンプ場を廃止するため変更を行う。

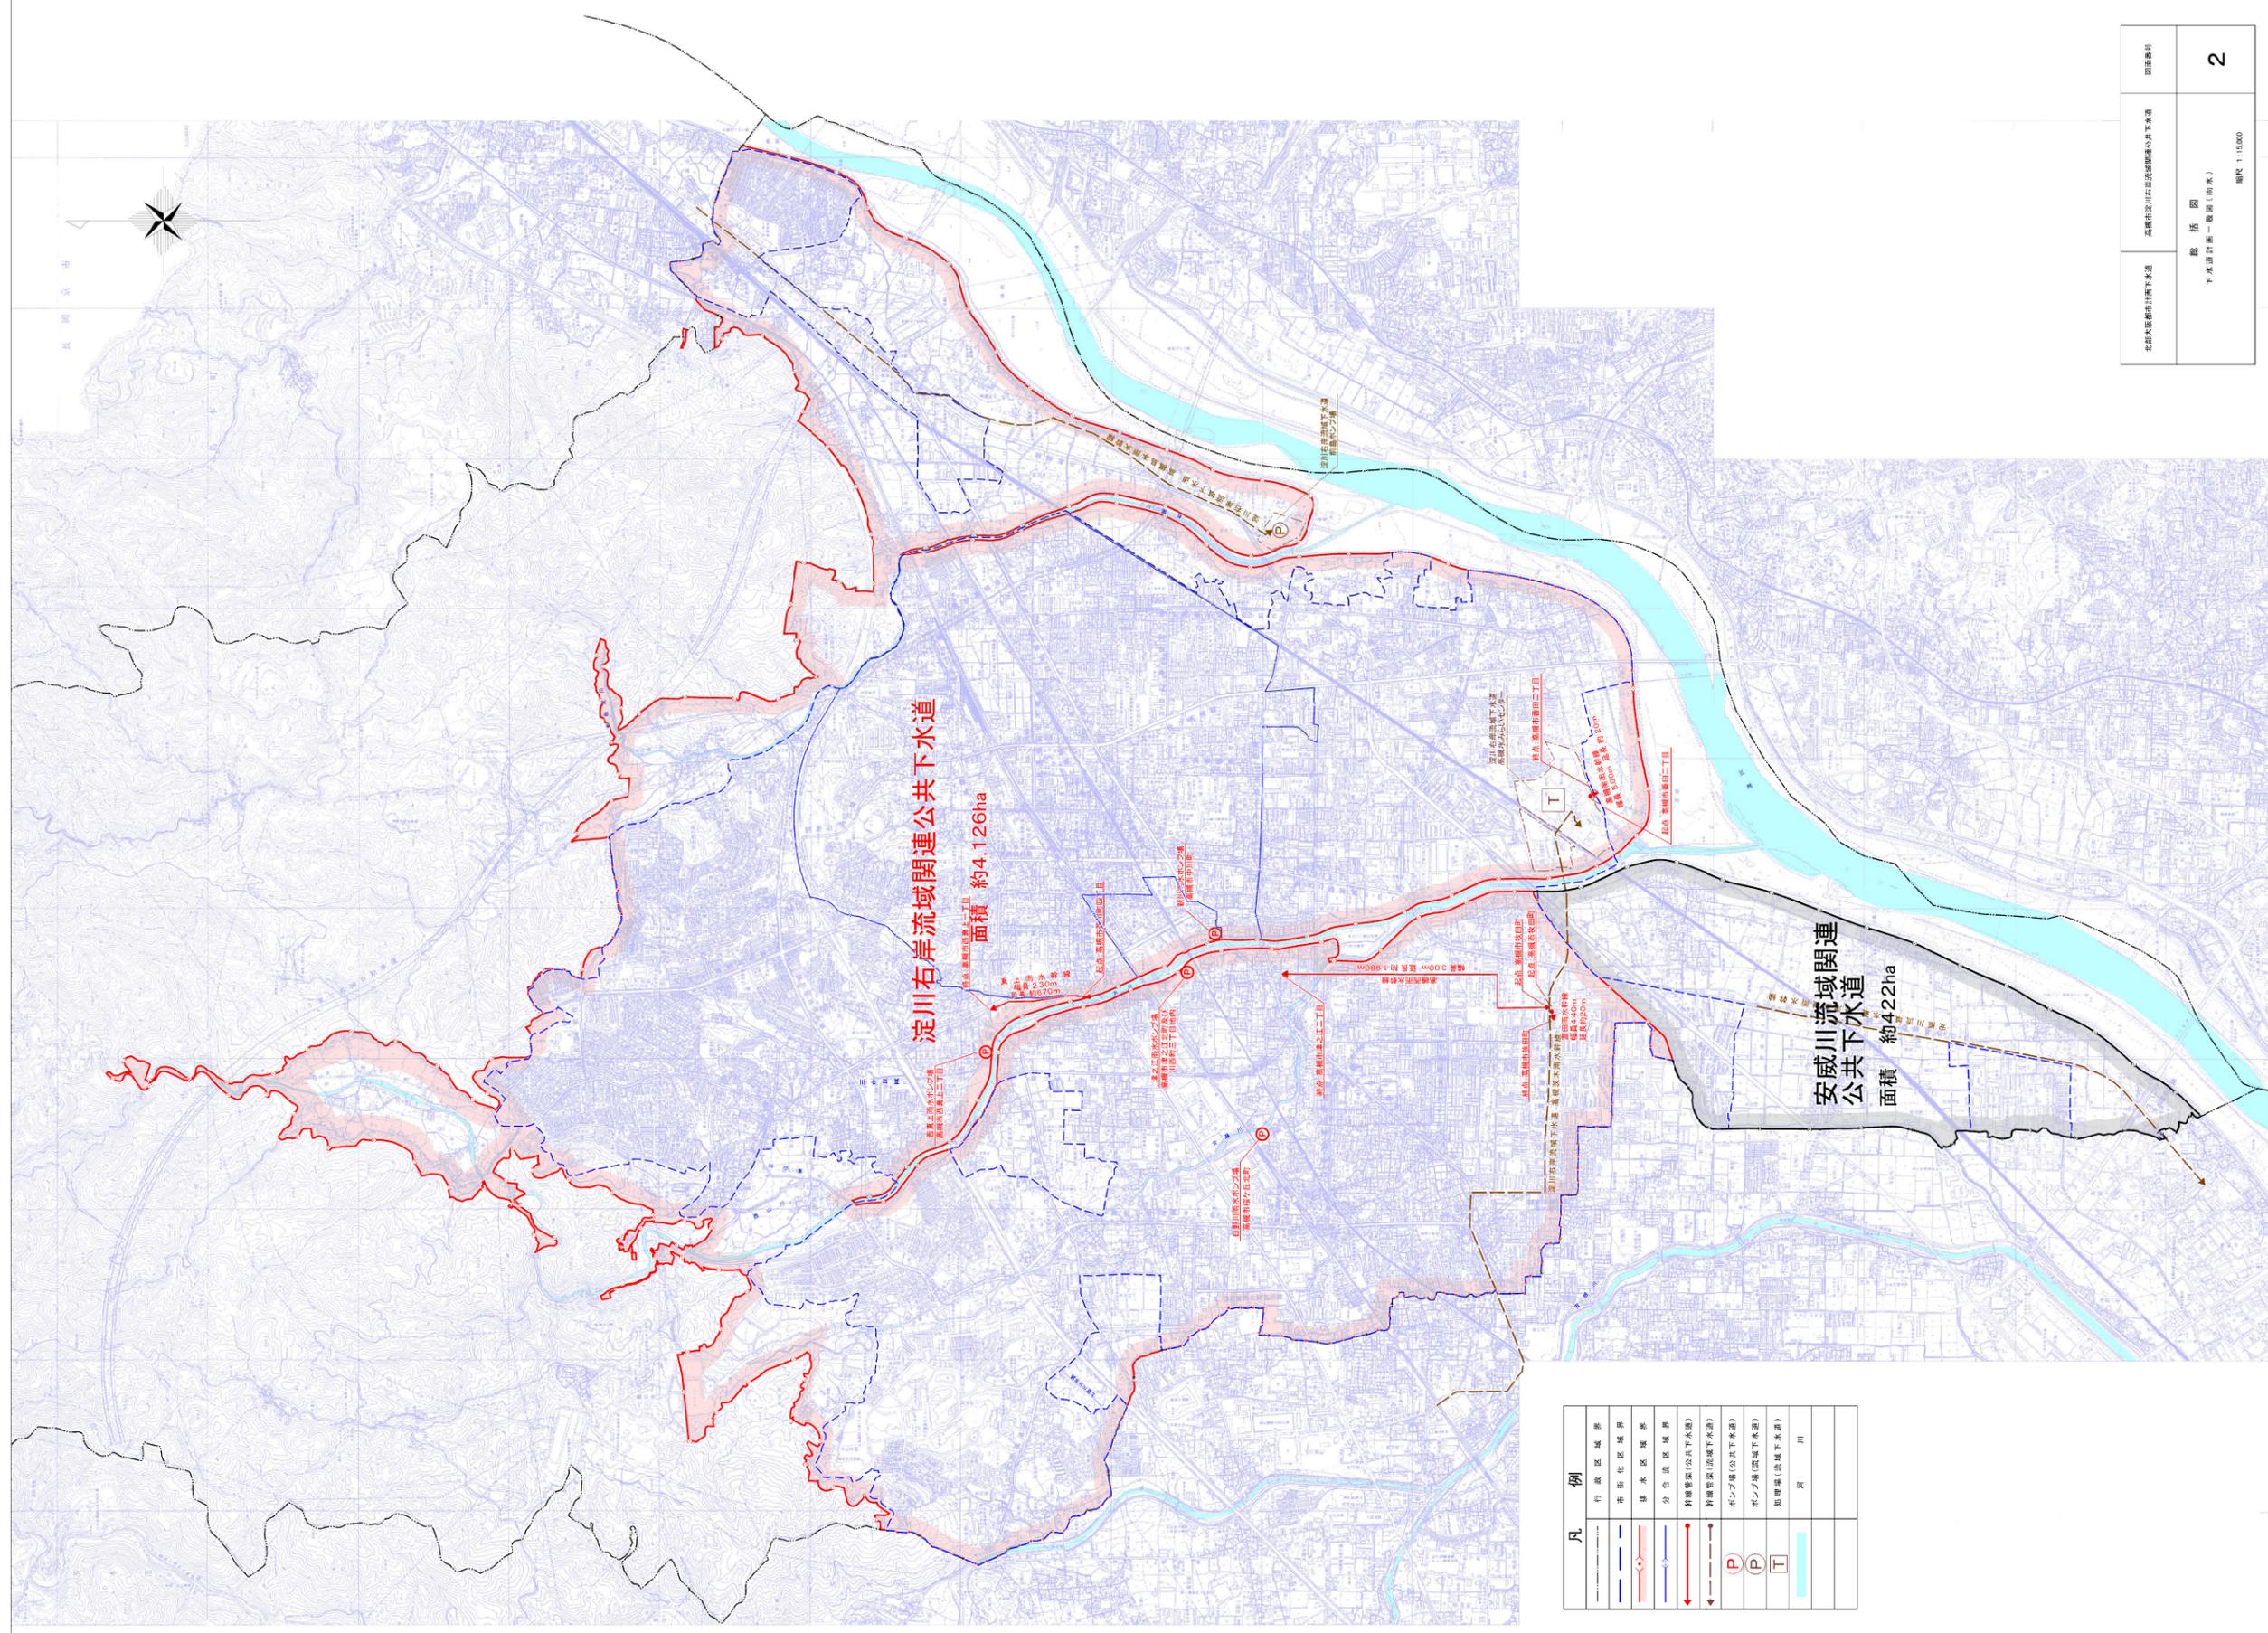

北陸大野郡市川下水	高橋市淀川右岸流域関連公共下水道	図面番号
下水道計画(第一種) (向東)		2
縮尺 1:15,000		

凡例	
——	行政区域界
——	市界区域界
——	境界区域界
——	分水区域界
——	幹線管渠(公共下水道)
——	幹線管渠(流域下水道)
——	中心管渠(公共下水道)
——	中心管渠(流域下水道)
——	処理場(流域下水道)
——	河川