


区画整理・再開発一体的施行案
2 施設断面構成図

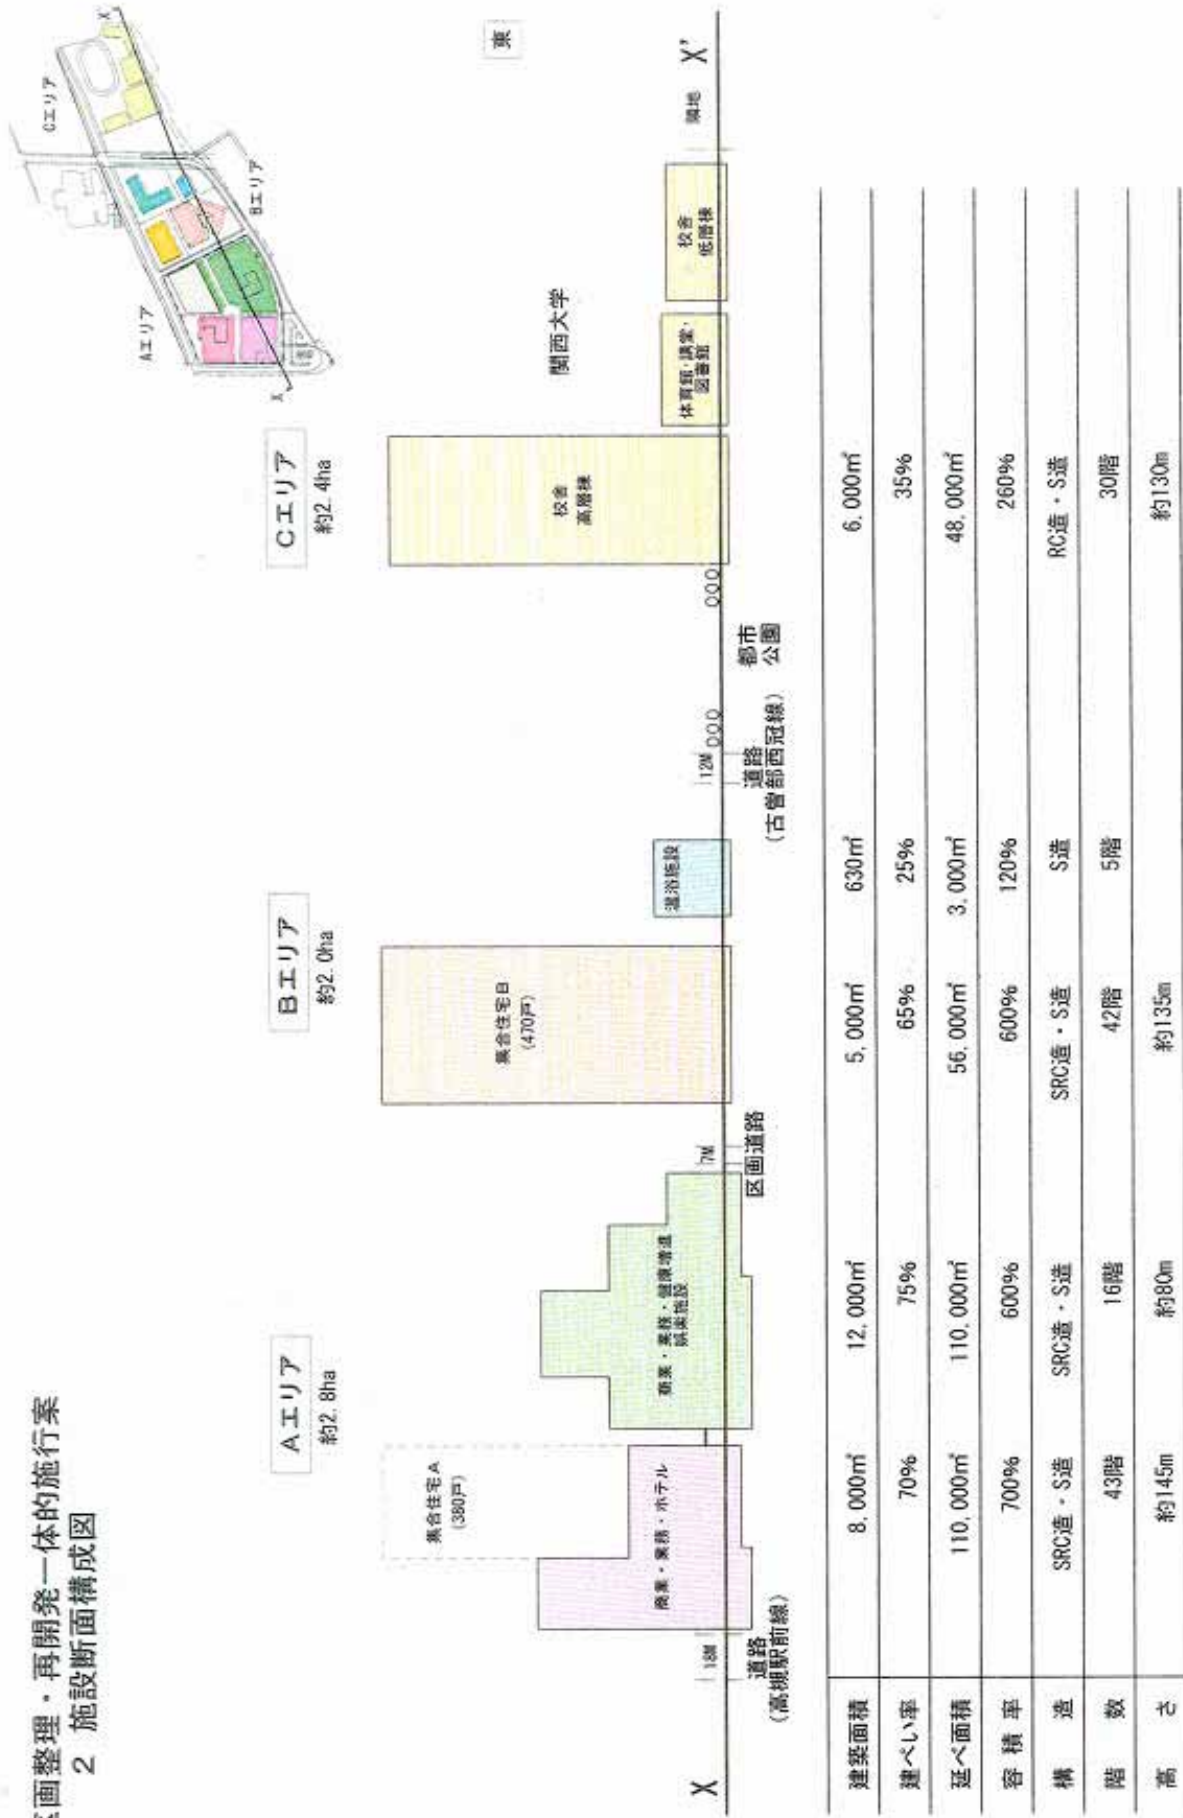

西

東