

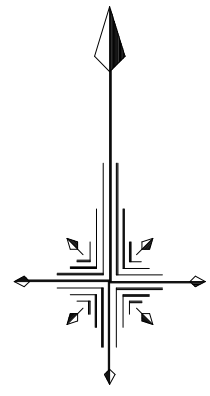
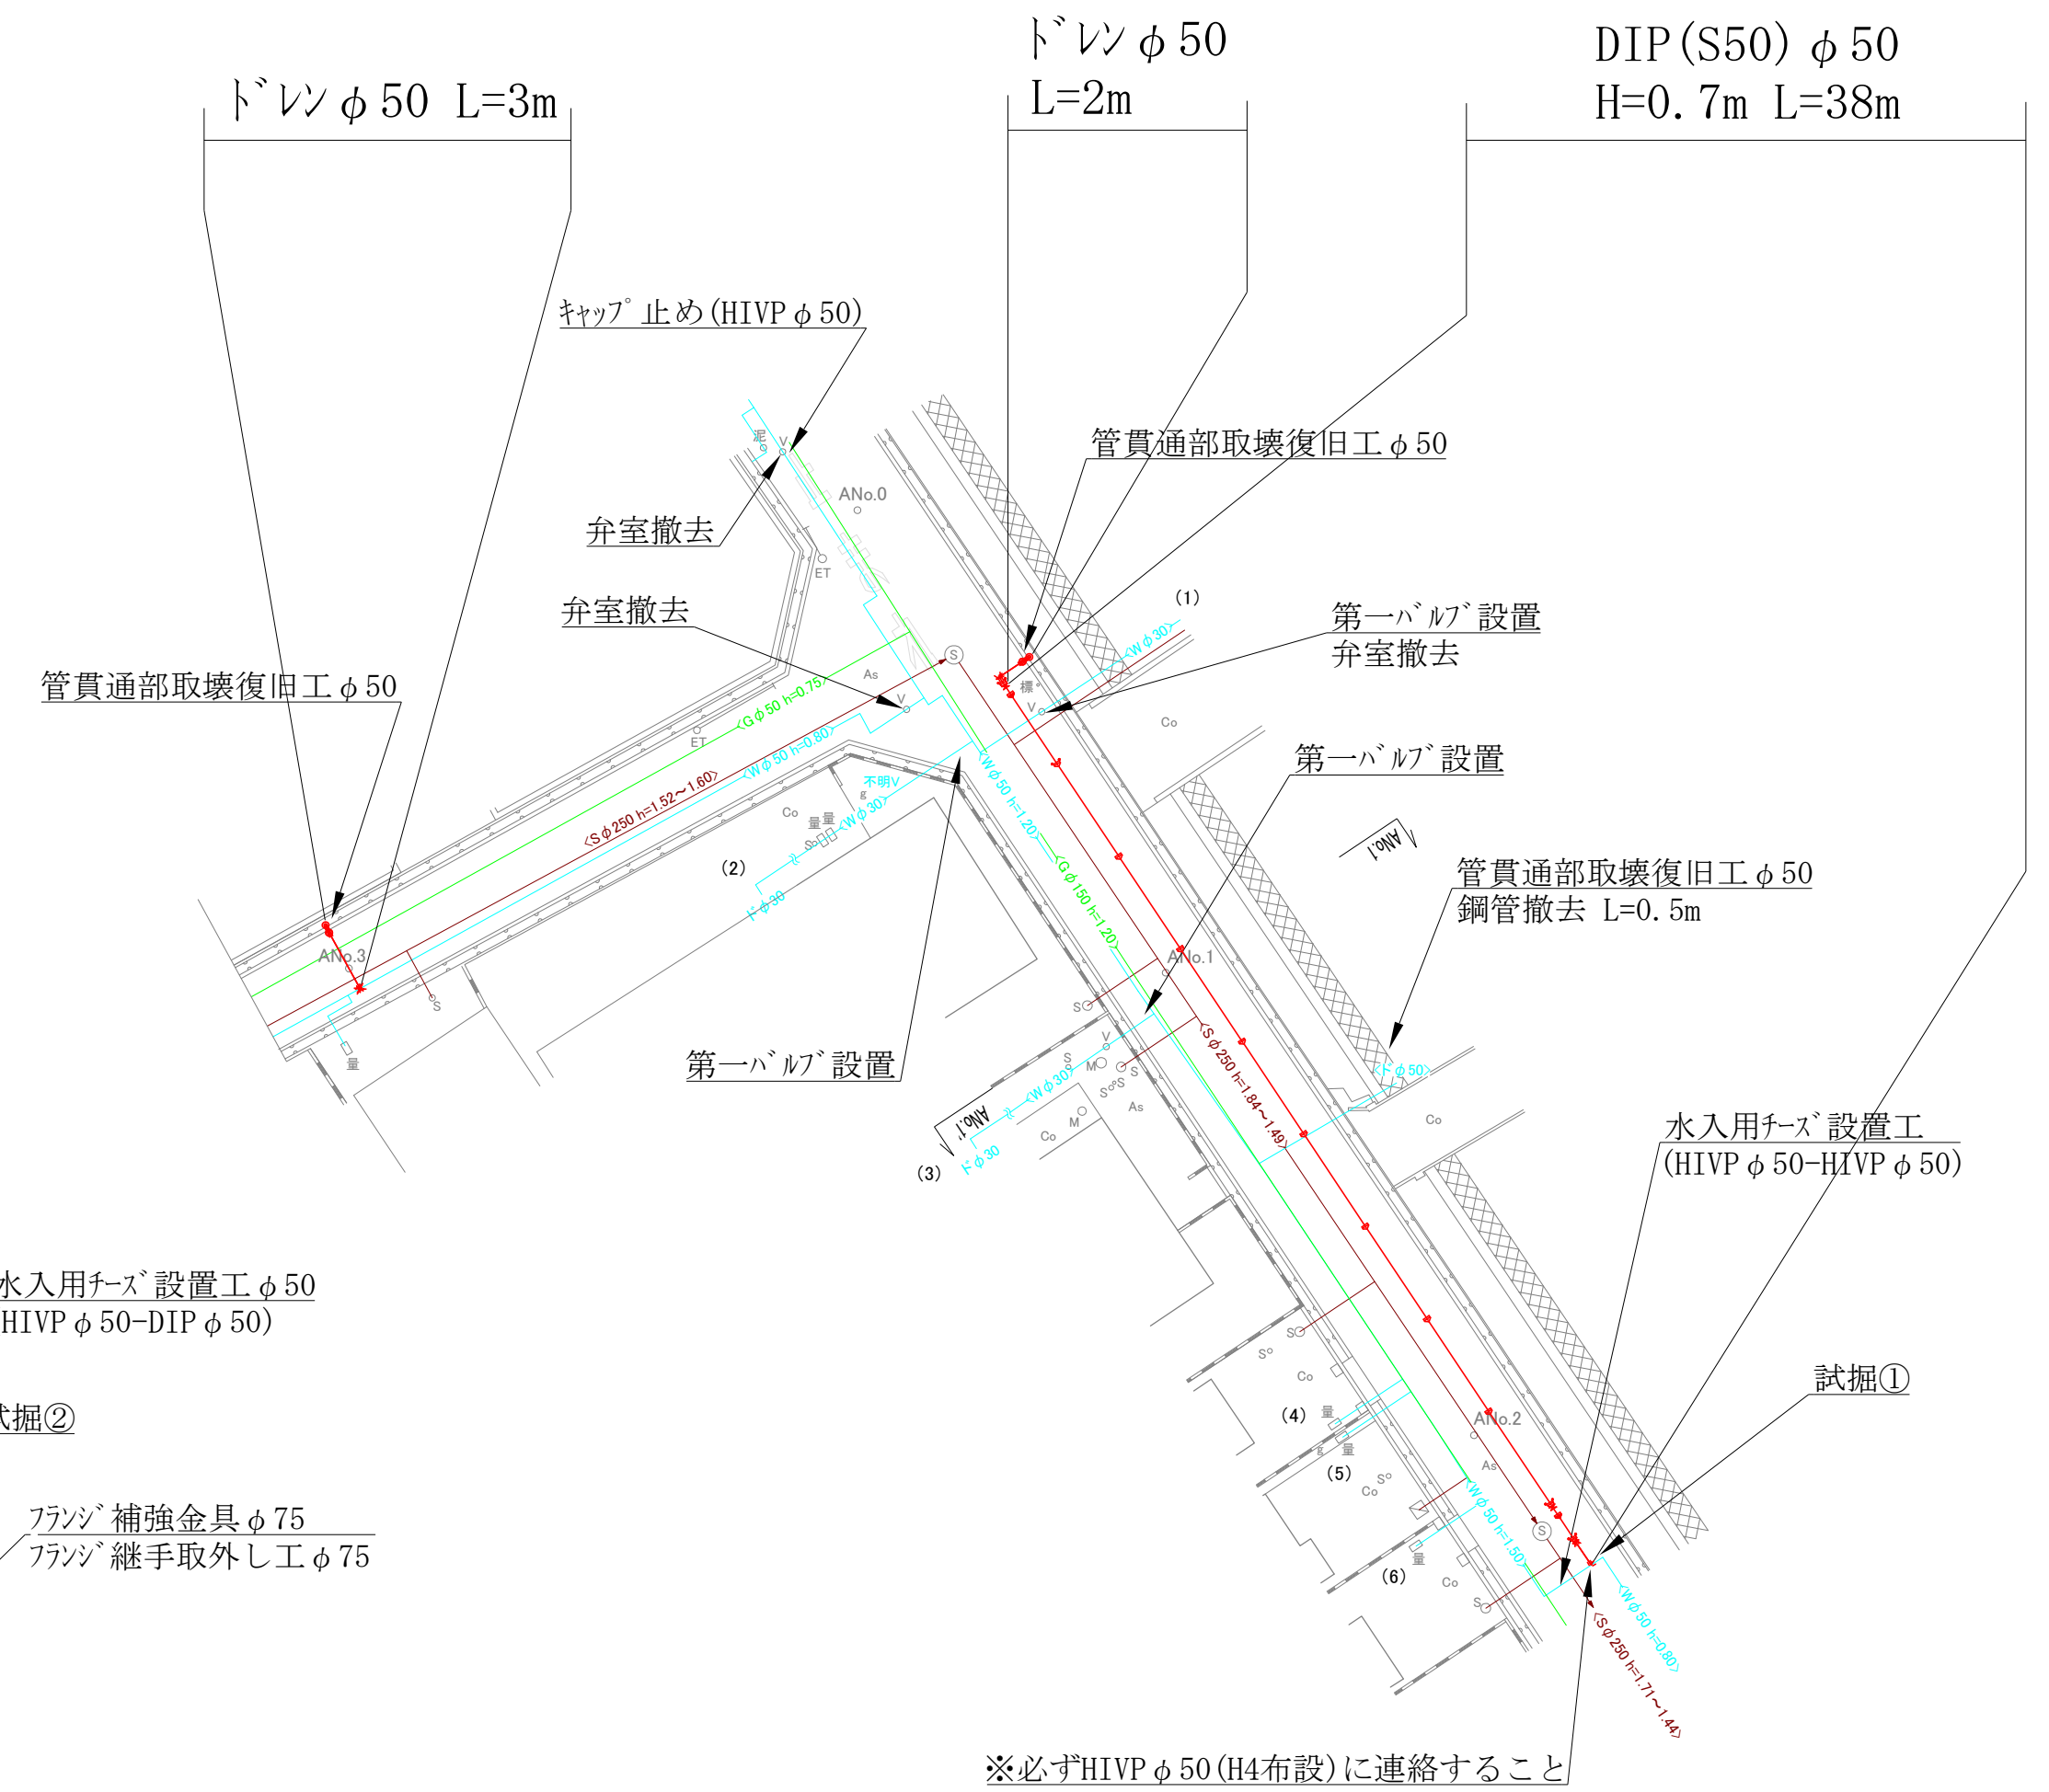


昼間・市3号

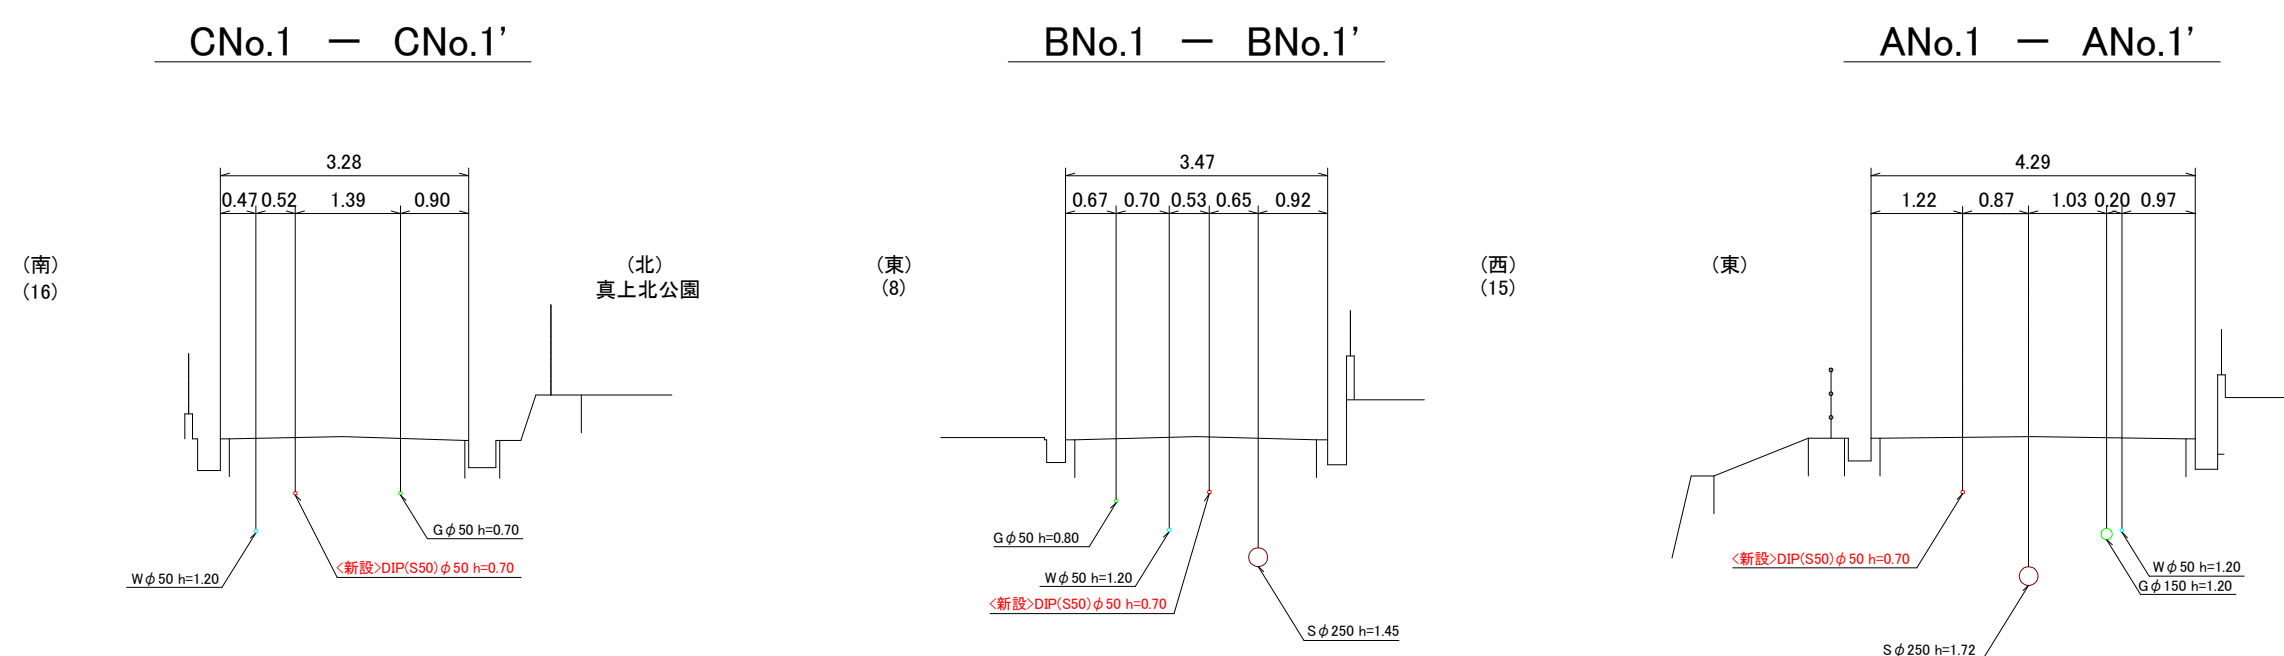

DIP (S50) ϕ 50 H=0.7m L=36m

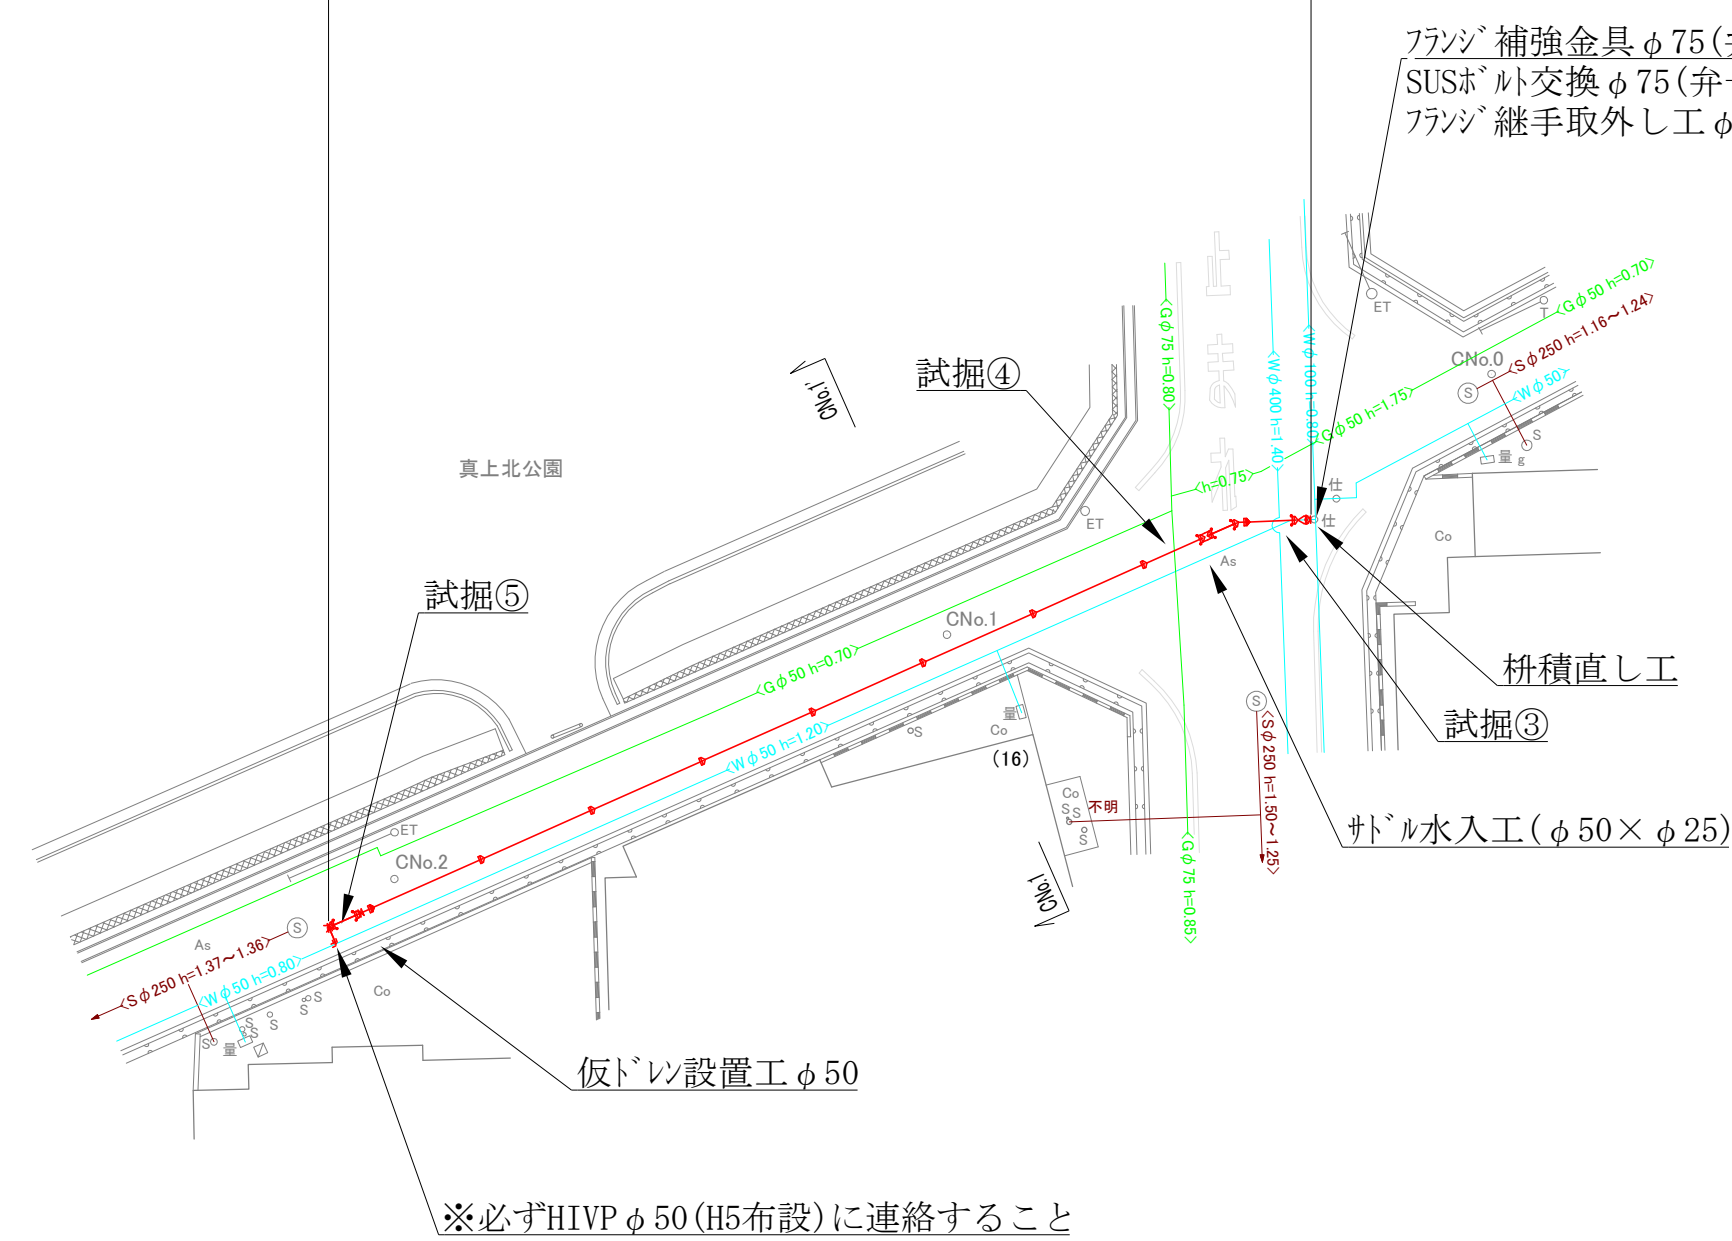

番号	幅[m]	深さ[m]	延長[m]	確認点	調査構成
①	1.0	0.9	1.5	既設連絡可否 既設連絡管がH1VPφ50(H4布設)であることを確認	市3号
②	1.0	0.9	1.5	既設連絡可否、ガス	市3号
③	1.0	0.9	1.5	新設管布設ルート確認	市3号
④	1.0	0.9	1.5	ガス	市3号
⑤	1.0	0.9	1.5	既設連絡可否 既設連絡管がH1VPφ50(H5布設)であることを確認	市3号


番号	水栓番号	氏名	住所番号	メータ・ 管口径	工種	復旧方法	備考
(1)				30	道路接続工	-	一次側弁設置工 (777)
(2)				30	道路接続工	-	一次側弁設置工 (777)
(3)				30	道路接続工	-	一次側弁設置工 (777)
(4)				20	道路接続工	-	止水栓交換
(5)				20	道路接続工	-	止水栓交換
(6)				20	道路接続工	-	止水栓交換
(7)				30	道路接続工	-	一次側弁設置工 (777)
(8)				20	道路接続工	-	止水栓交換
(9)				20	道路接続工	-	止水栓交換
(10)				20	道路接続工	-	止水栓交換
(11)				20	道路接続工	-	止水栓交換
(12)				20	道路接続工	-	止水栓交換
(13)				20	道路接続工	-	止水栓交換
(14)				20	道路接続工	-	止水栓交換
(15)				20	道路接続工	-	止水栓交換
(16)				20	道路接続工	-	止水栓交換



平面図 S=1/250

昼間・市3号



(D-1路線)

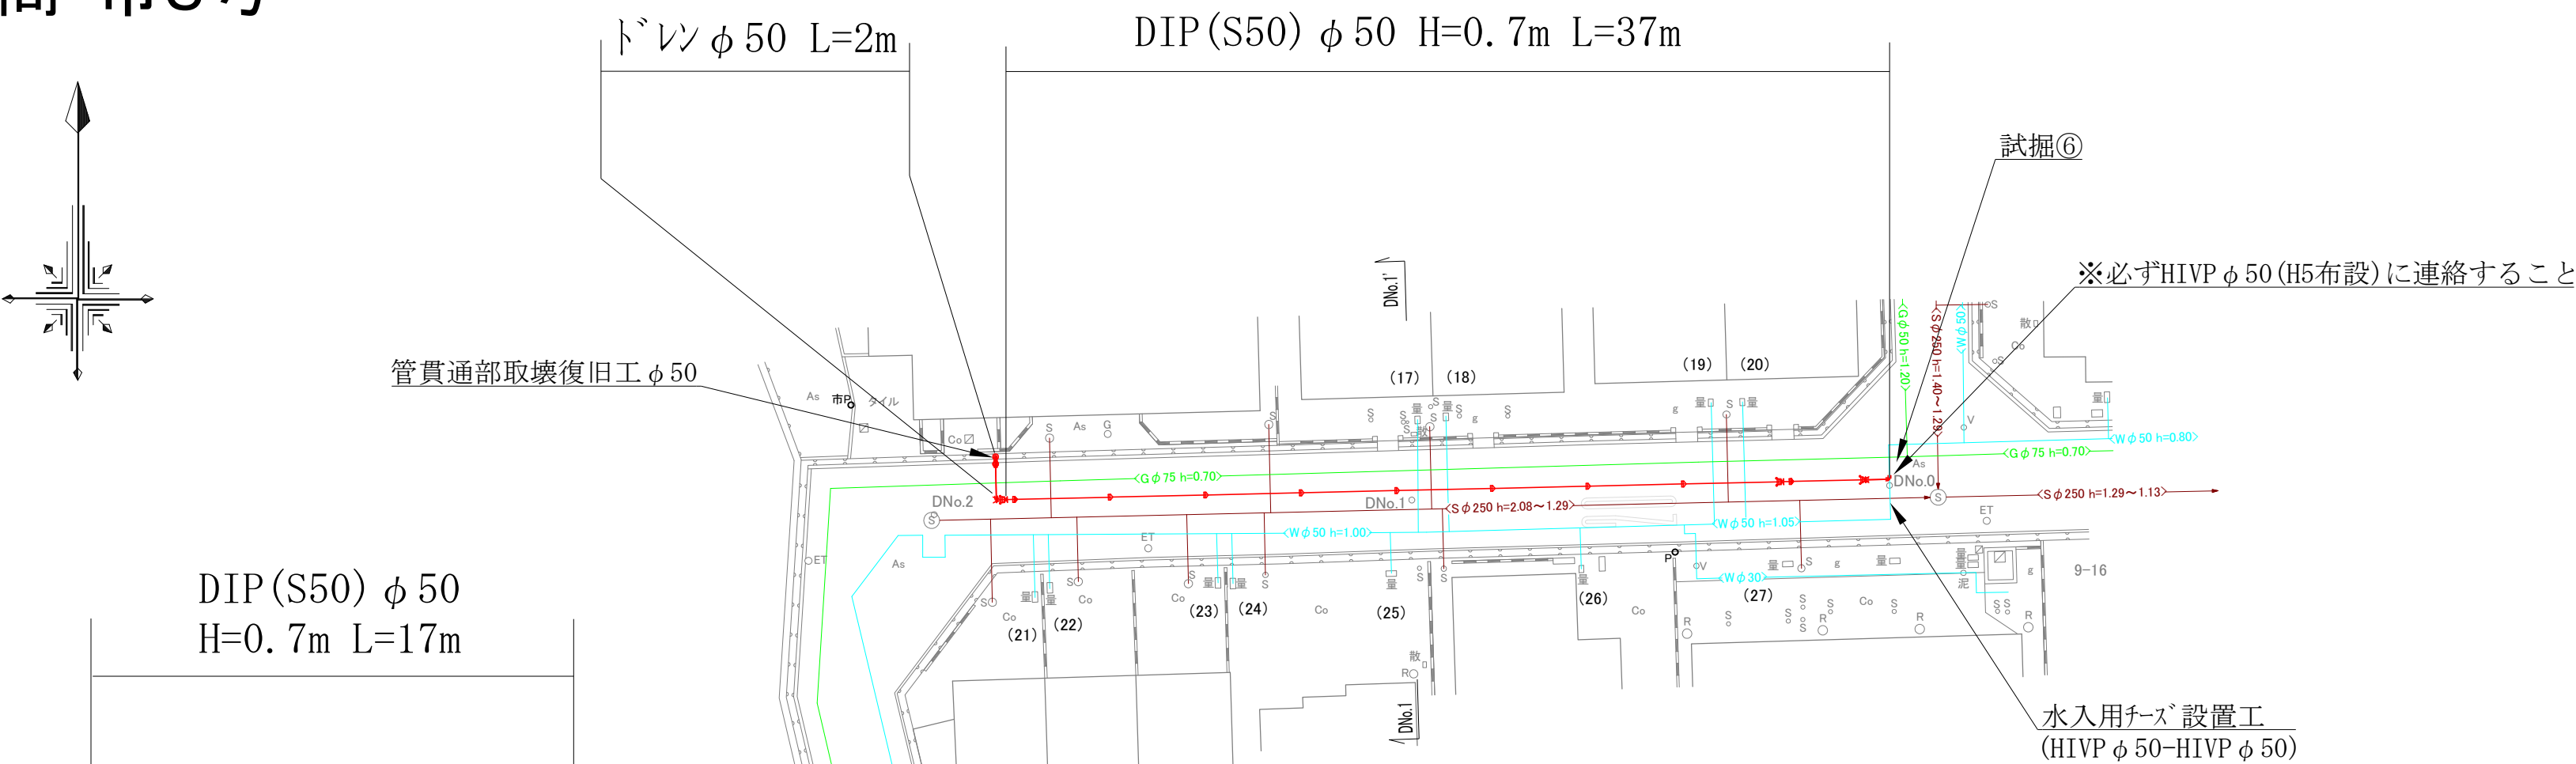


給水工事一覧表

番号	水栓番号	氏名	住所番号	メータ 管口径	工種	復旧方法	備考
(17)				13	メータ廻り改良工 (先行整備)	土	-
(18)				13	メータ廻り改良工 (先行整備)	土	-
(19)				13	メータ廻り改良工 (先行整備)	土	-
(20)				13	メータ廻り改良工 (先行整備)	土	-
(21)				20	道路接続工	-	止水栓交換
(22)				13	メータ廻り改良工 (先行整備)	C0	-
(23)				20	道路接続工	-	止水栓交換
(24)				20	道路接続工	-	止水栓交換
(25)				20	道路接続工	-	止水栓交換
(26)				13	メータ廻り改良工 (先行整備)	C0	-
(27)				30	道路接続工	-	-
(28)				25	道路接続工	-	-
(29)				20	道路接続工	-	止水栓交換
(30)				20	道路接続工	-	止水栓交換
(31)				20	道路接続工	-	-
(32)				20	道路接続工	-	止水栓交換
(33)				20	道路接続工	-	止水栓交換
(34)				20	道路接続工	-	止水栓交換
(35)				20	道路接続工	-	止水栓交換
(36)				20	道路接続工	-	止水栓交換
(37)				20	道路接続工	-	-

(E路線)

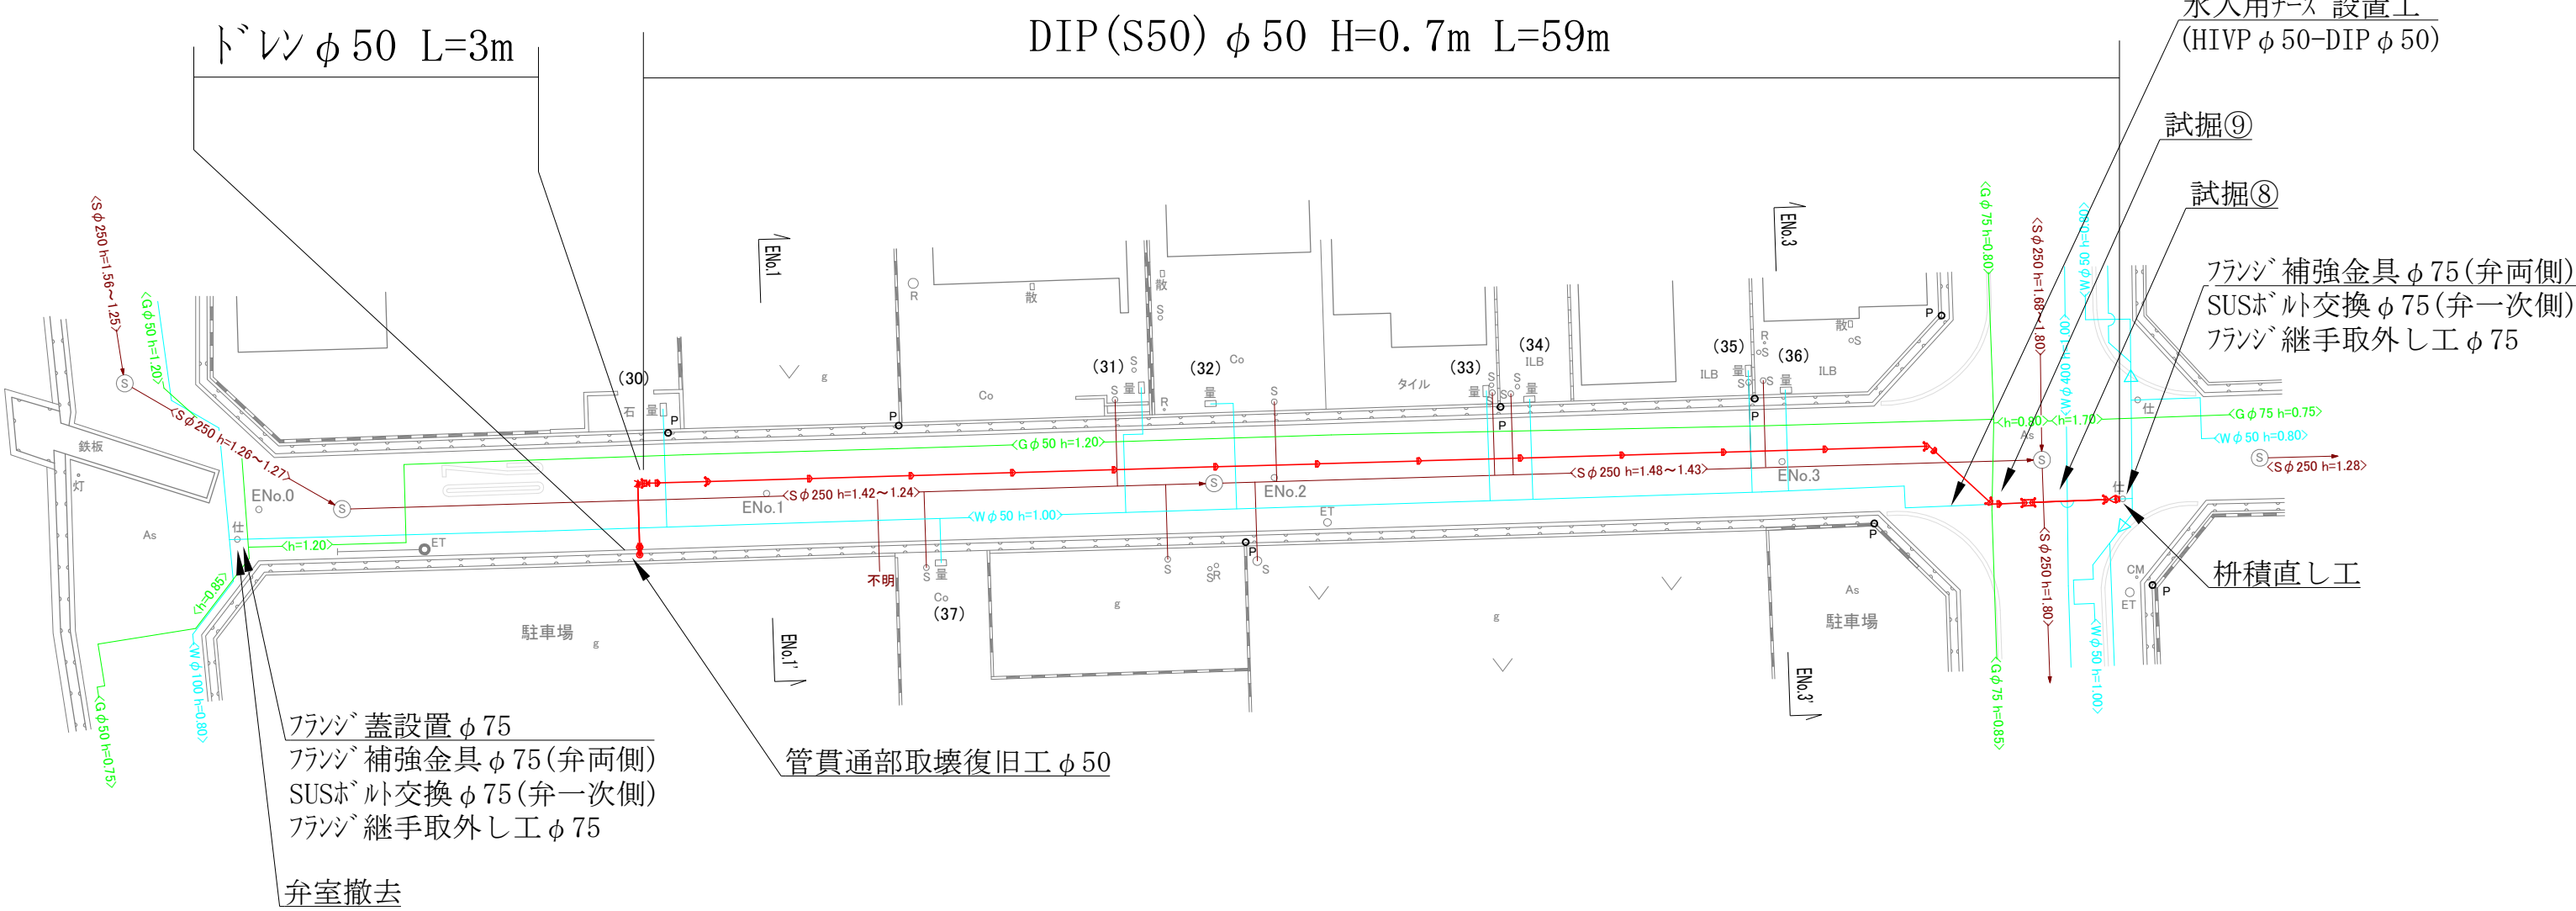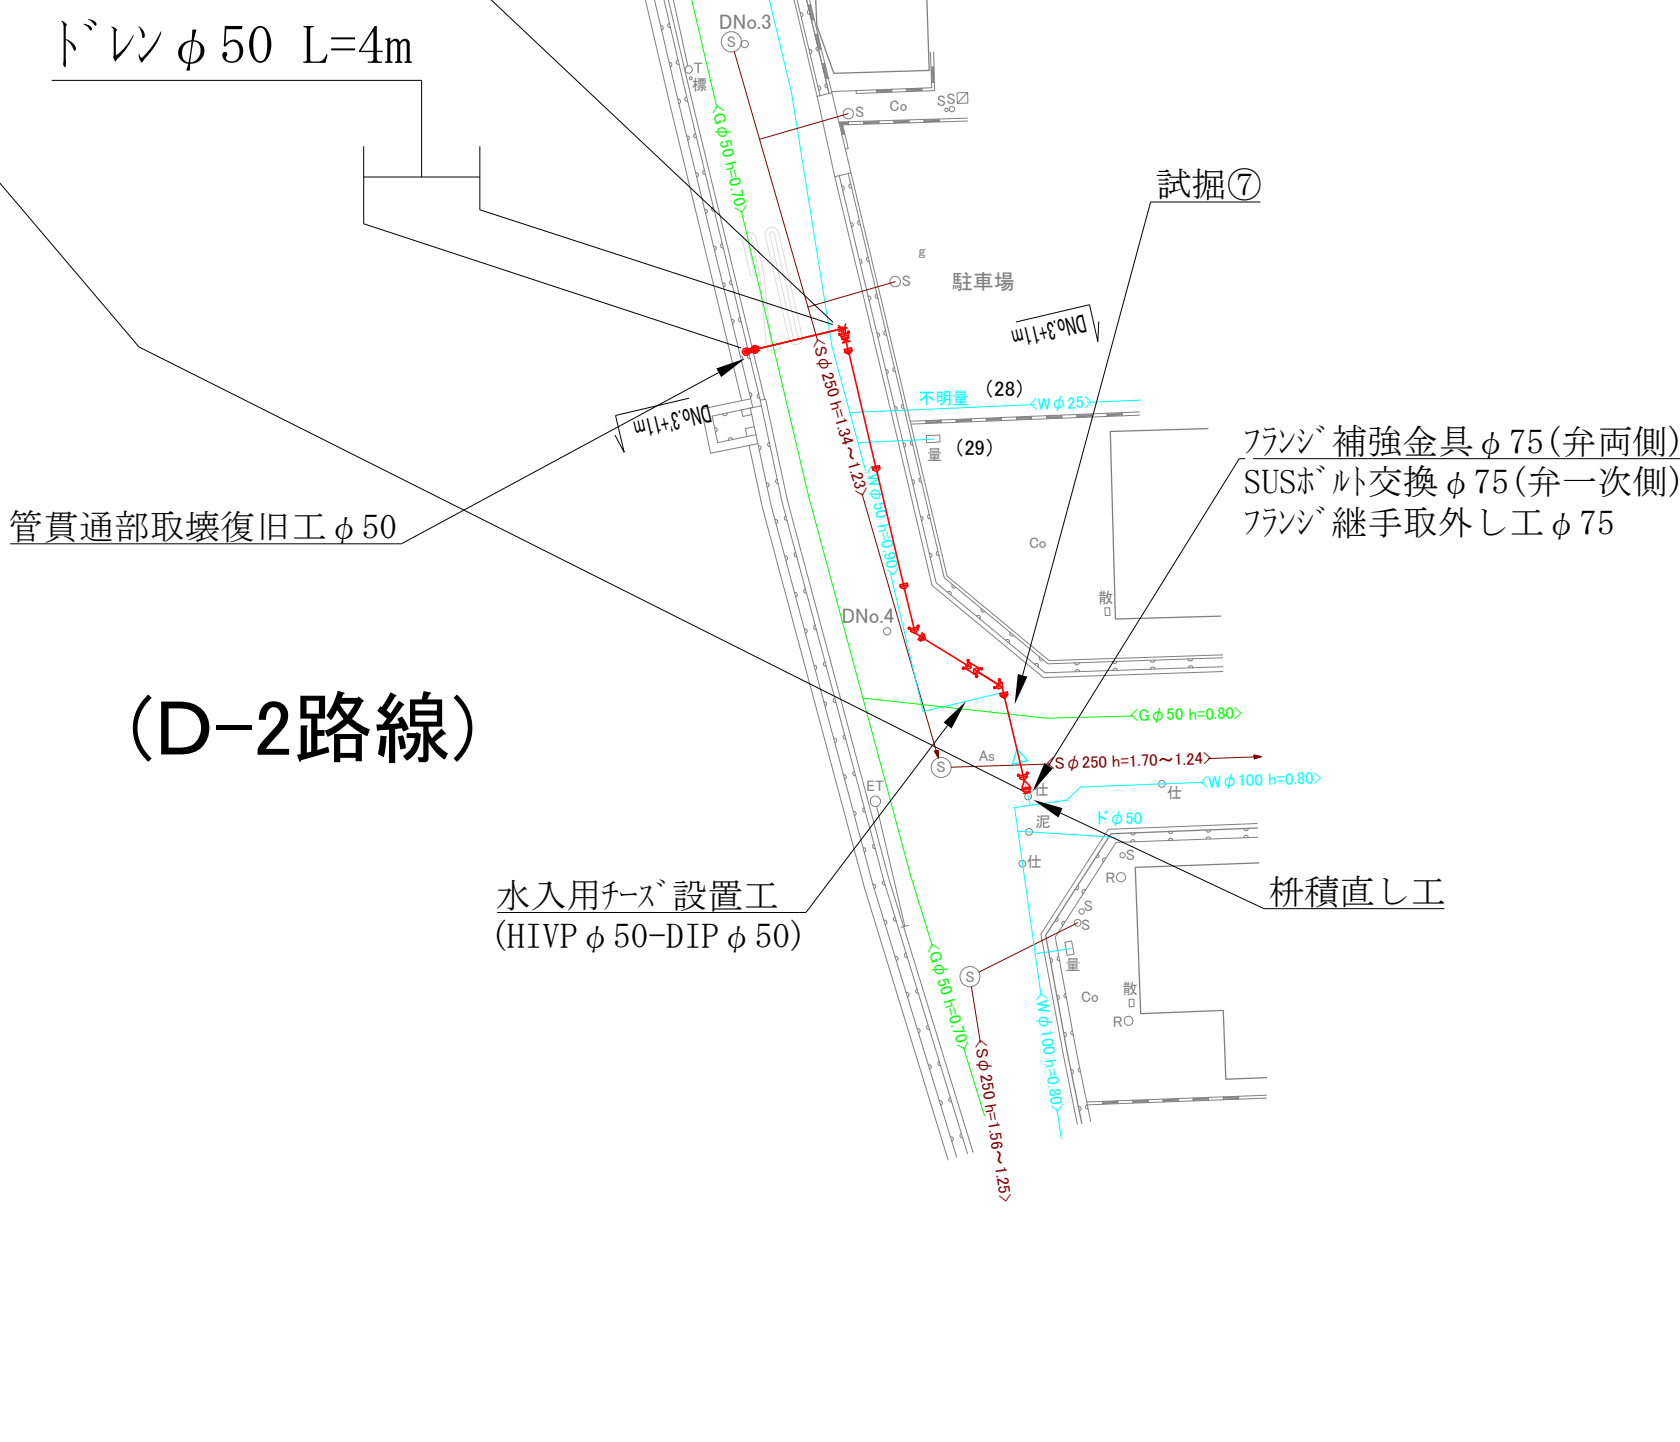

横断図 S=1/100

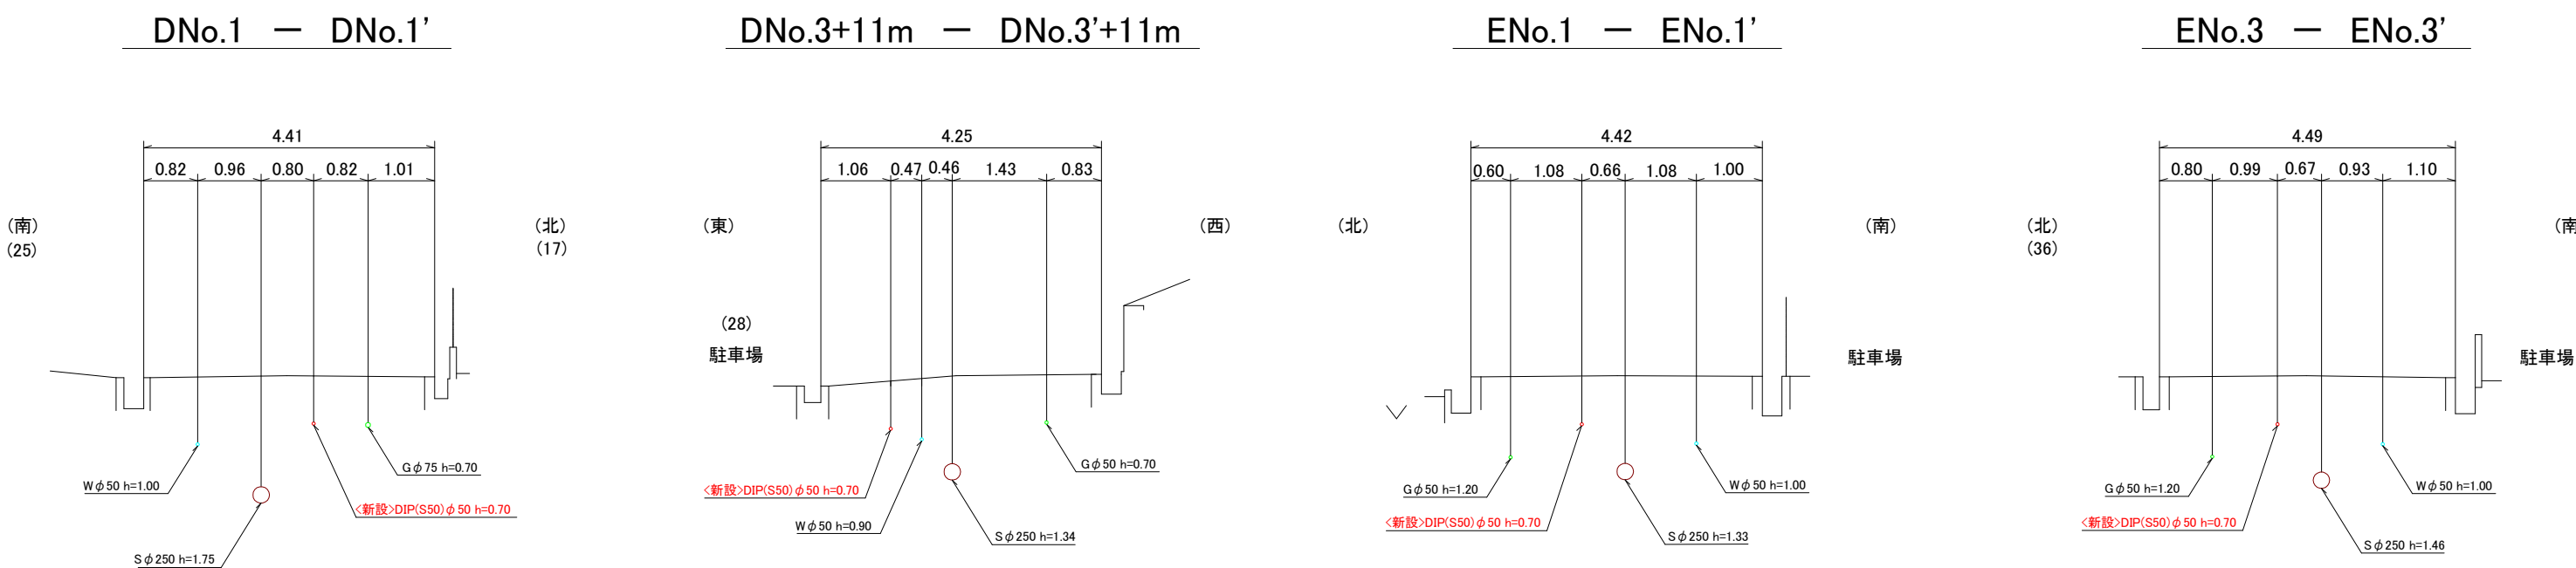

試掘工一覧表

番号	幅[m]	深さ[m]	延長[m]	確認点	舗装構成
⑥	1.0	0.9	1.5	既設連絡可否 既設連絡管がHIVE φ 50 (H5布設)であることを確認	市3号
⑦	1.0	0.9	1.5	ガス	市3号
⑧	1.0	0.9	1.5	新設管布設ルート確認	市3号
⑨	1.0	0.9	1.5	ガス	市3号


位置見取図




工事番号	07-311
工事名	名神町地区口径50耗配水管改良工事
図面名	(D,E路線)平面図・横断図・試掘工一覧表・給水工事一覧表
施工年度及び工事種別	令和7年度 改良工事
高槻市水道部管路整備課	

配管詳細図 S=non


(C路線)

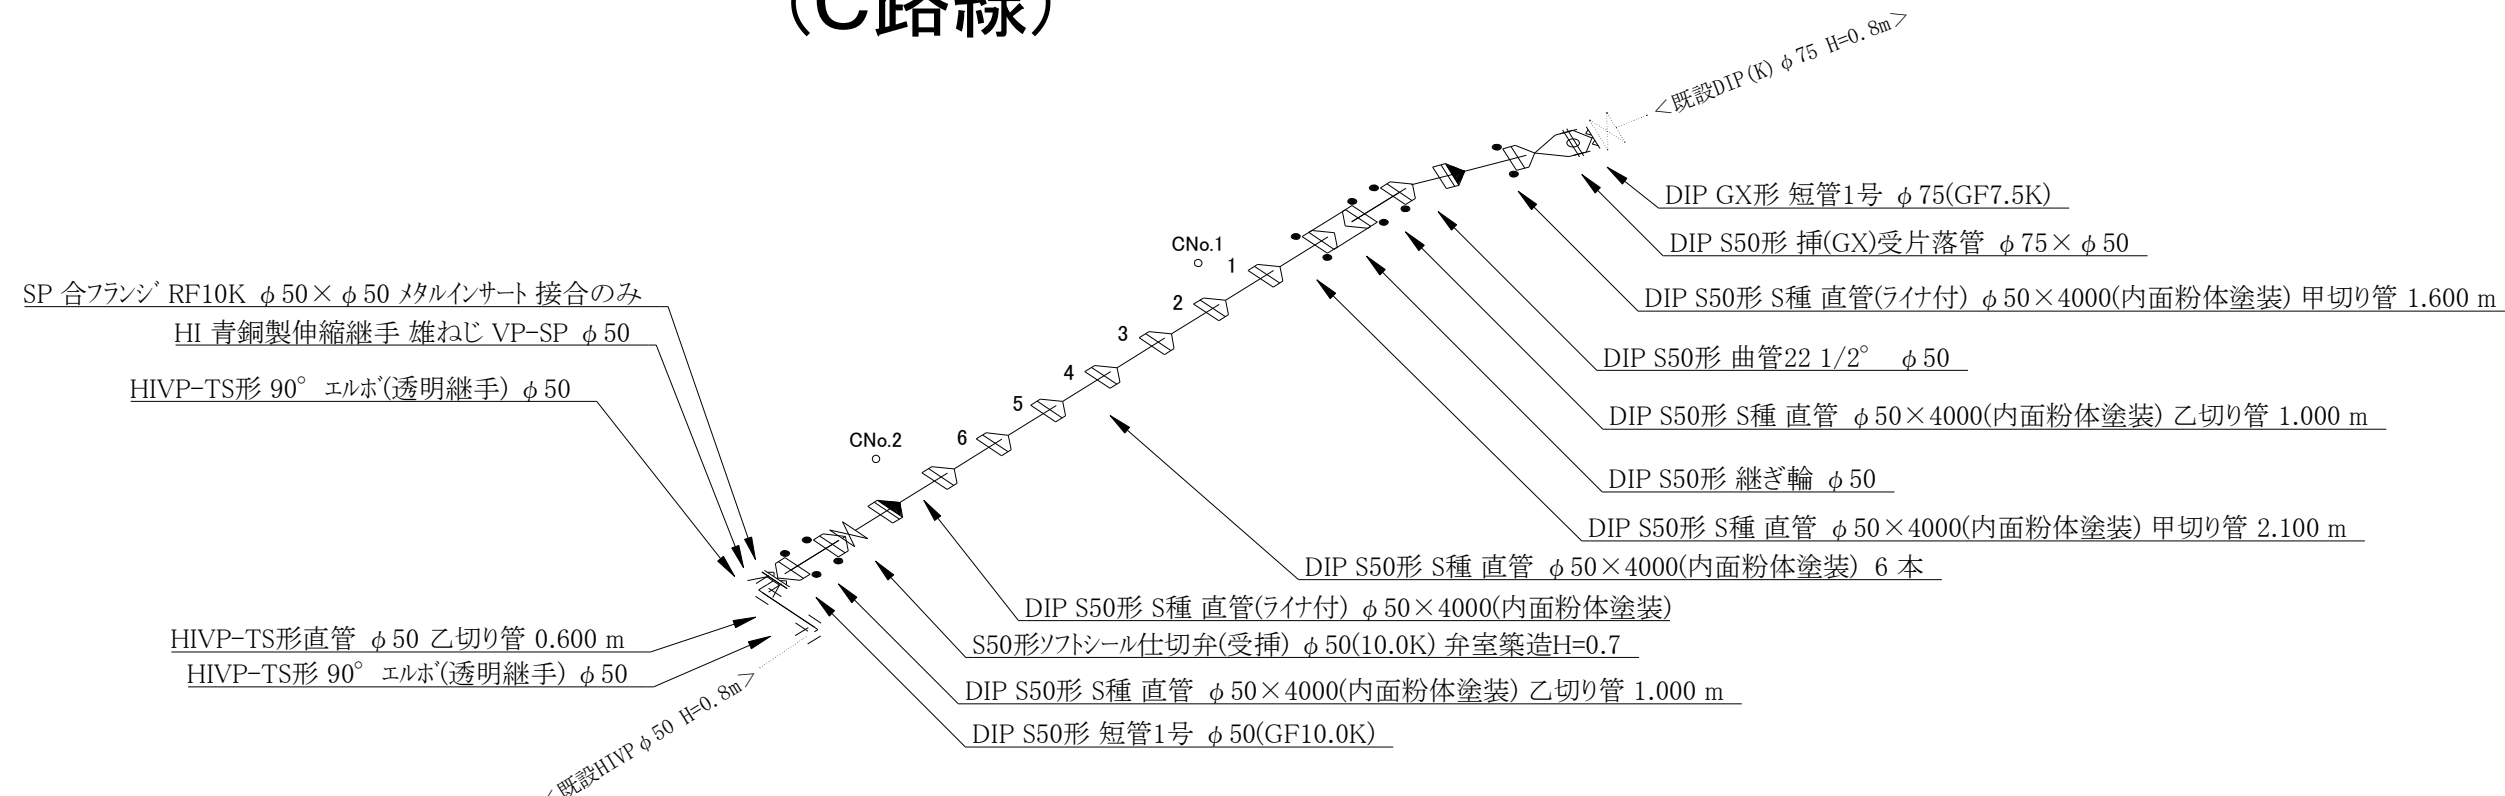


(A路線)

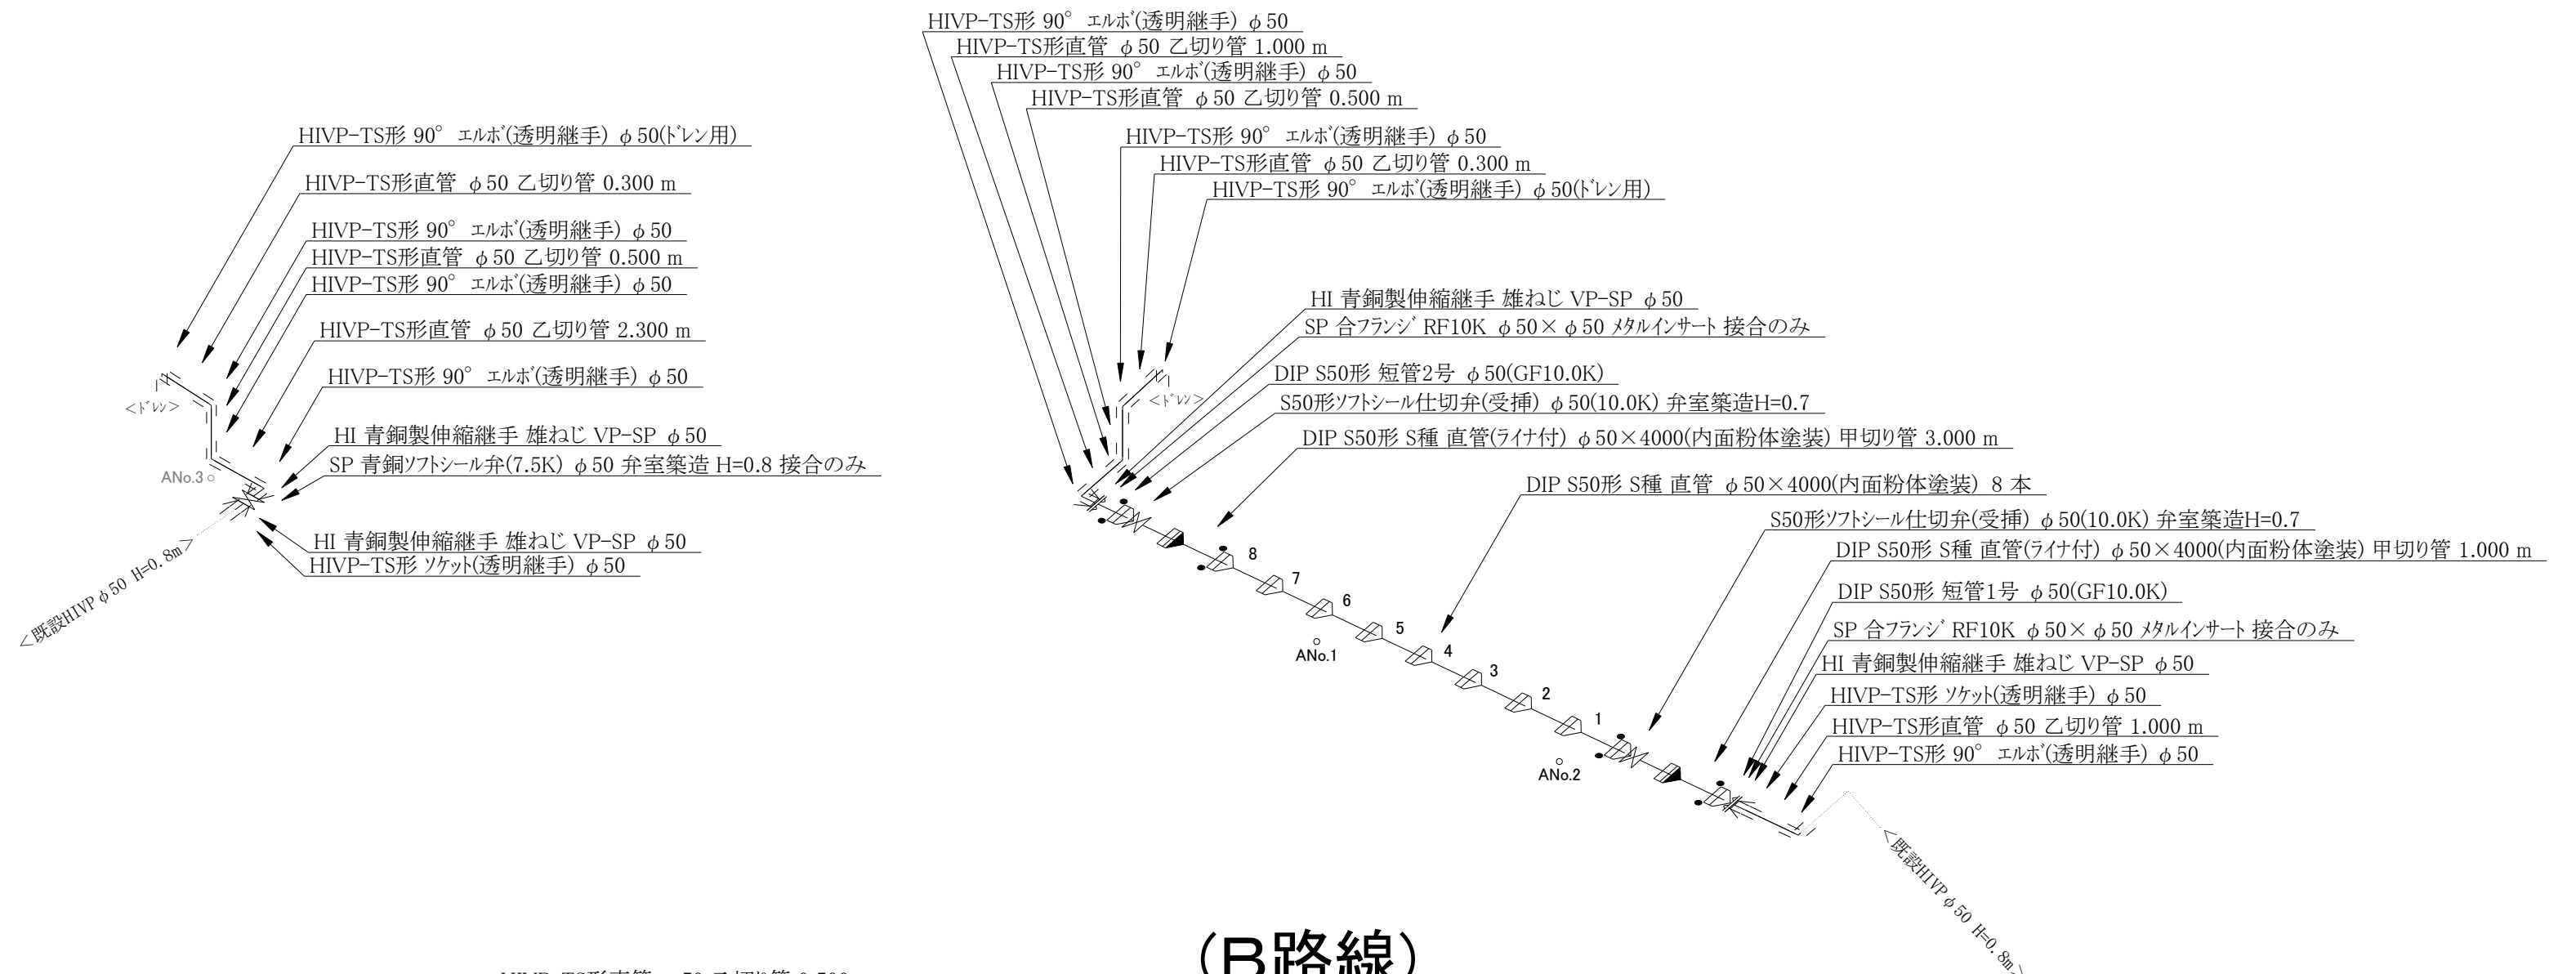


(B路線)

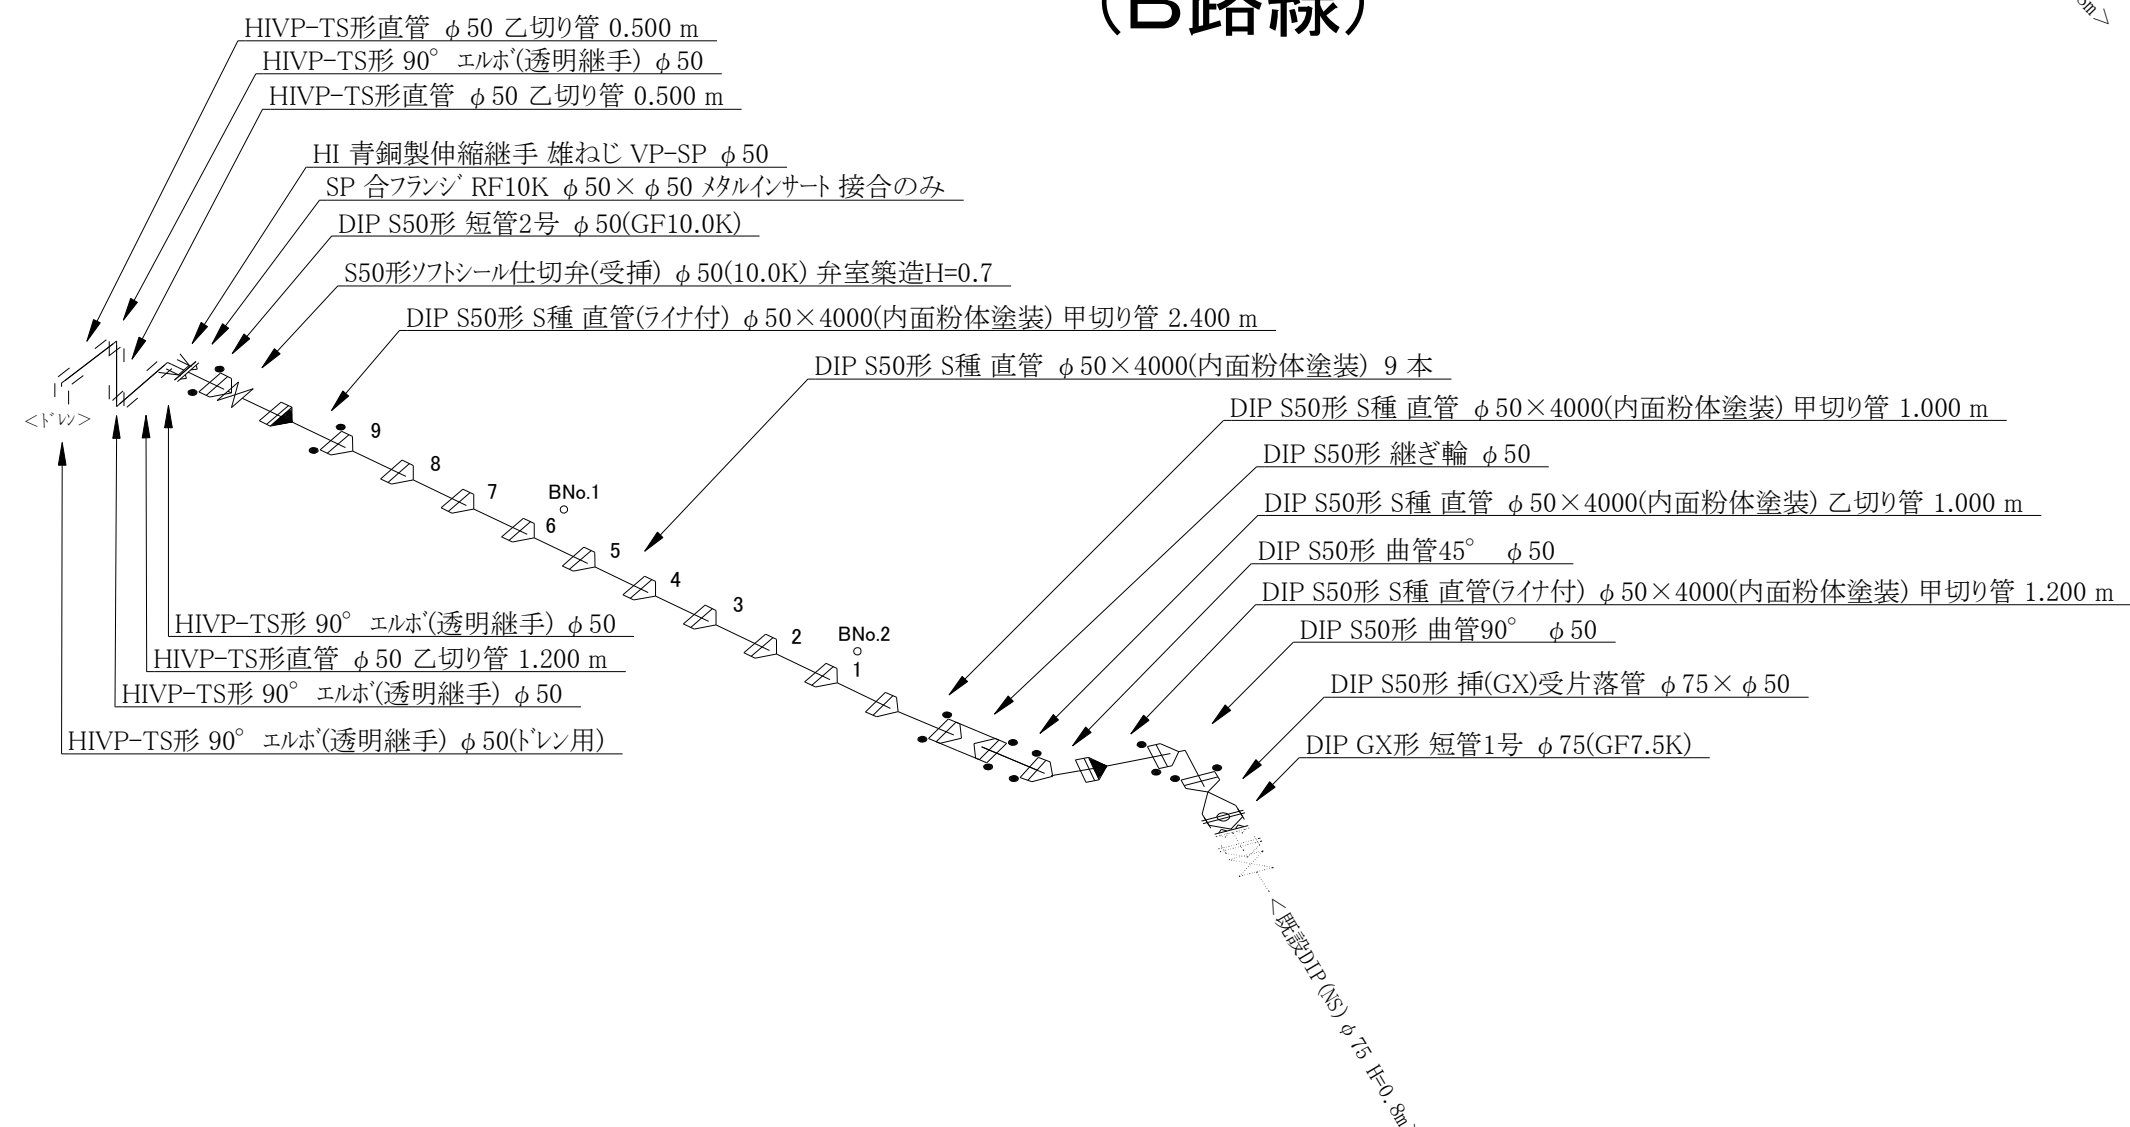


(D-1 路線)

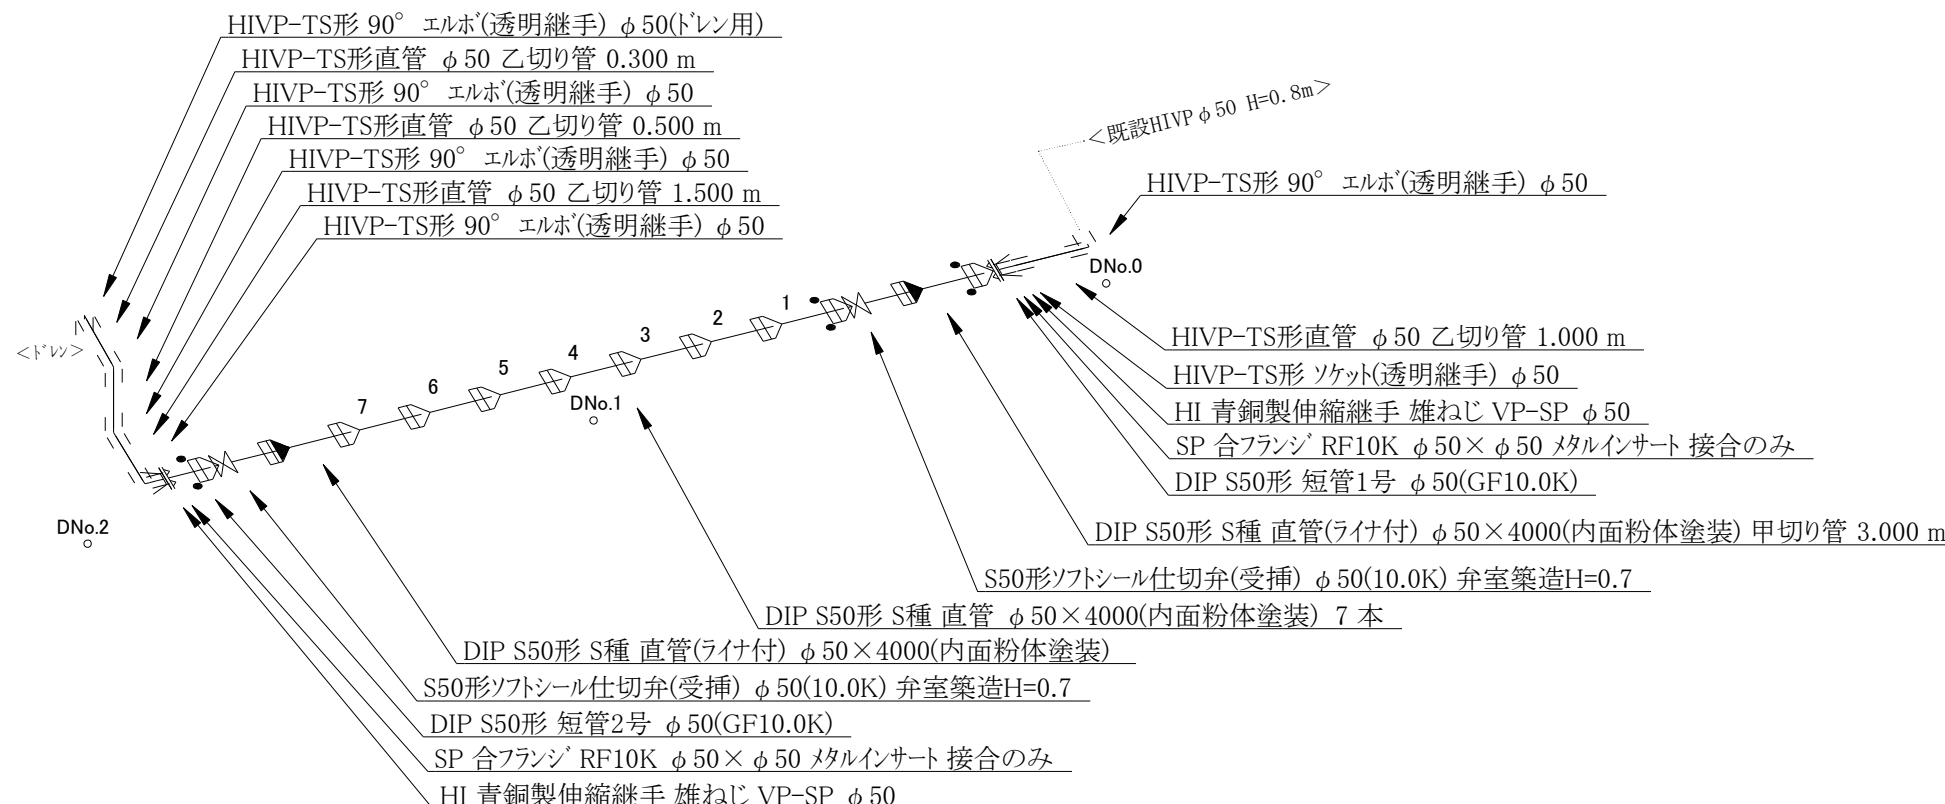


(D-2路線)

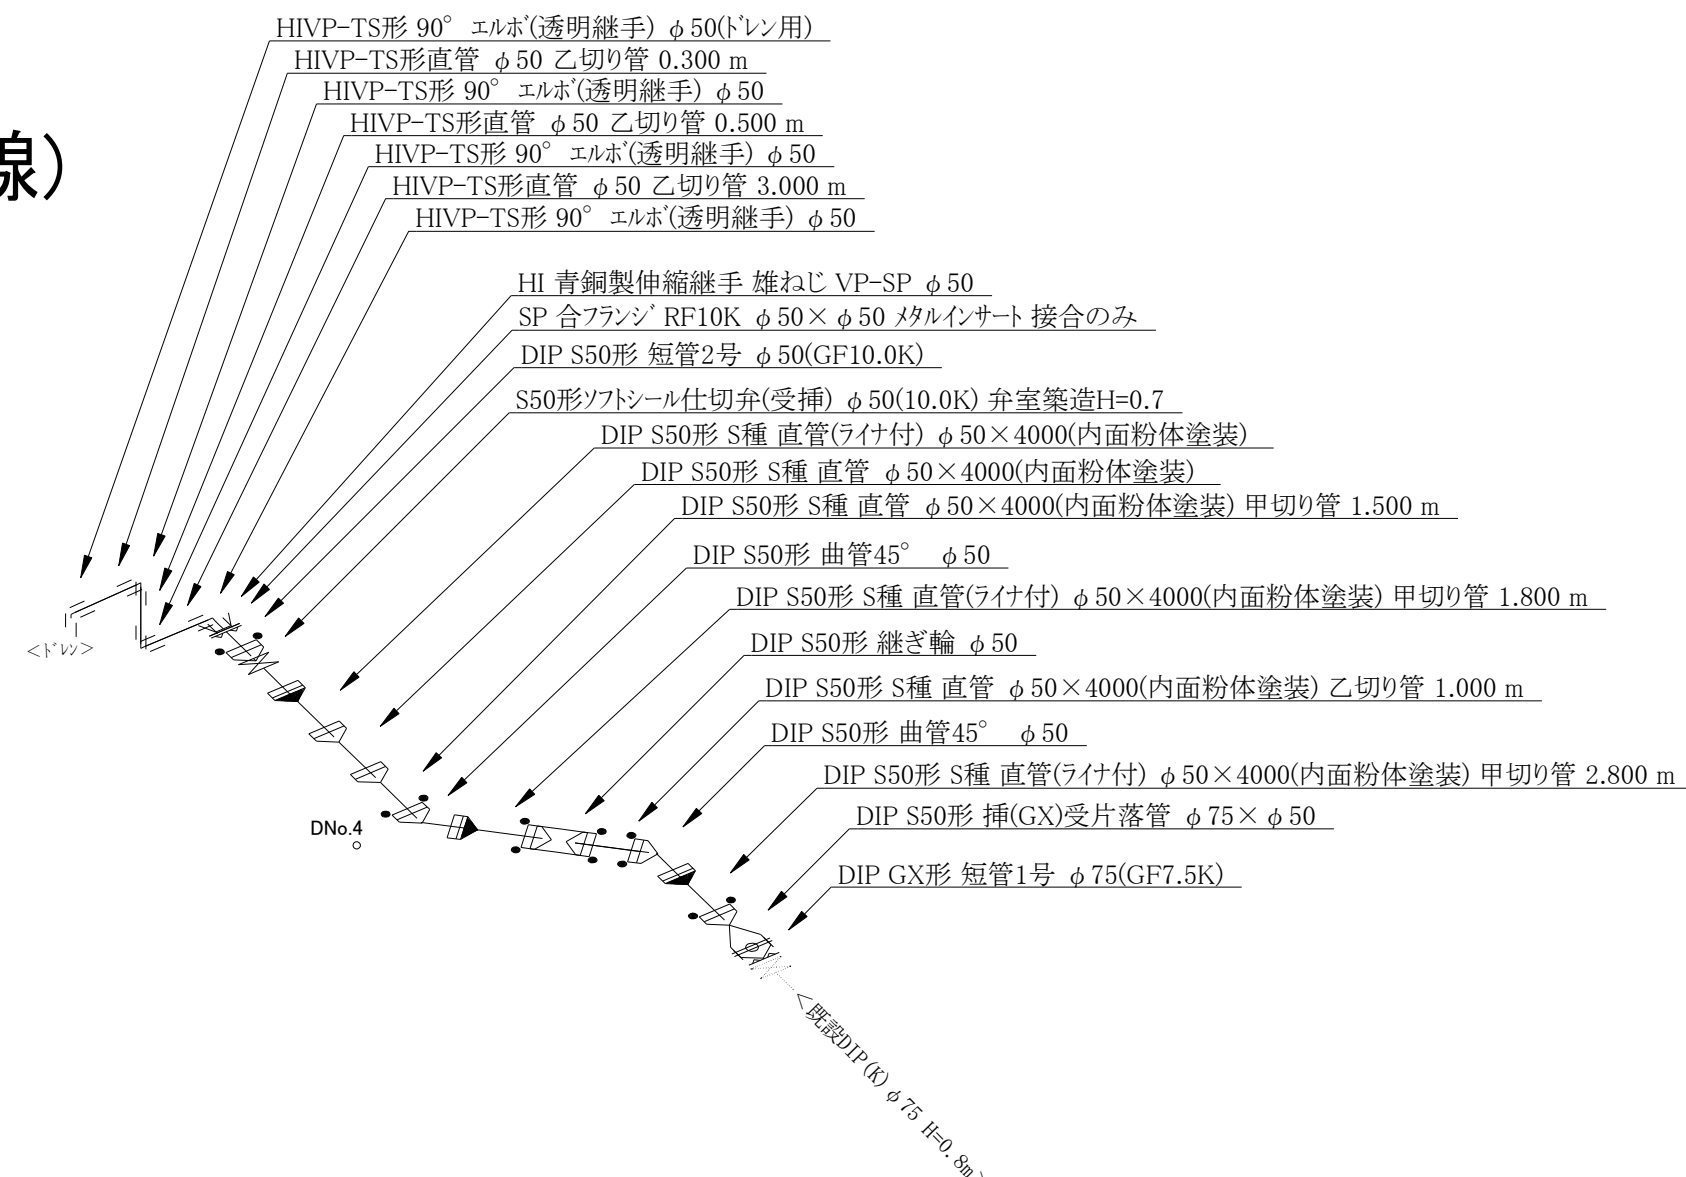

(E路線)

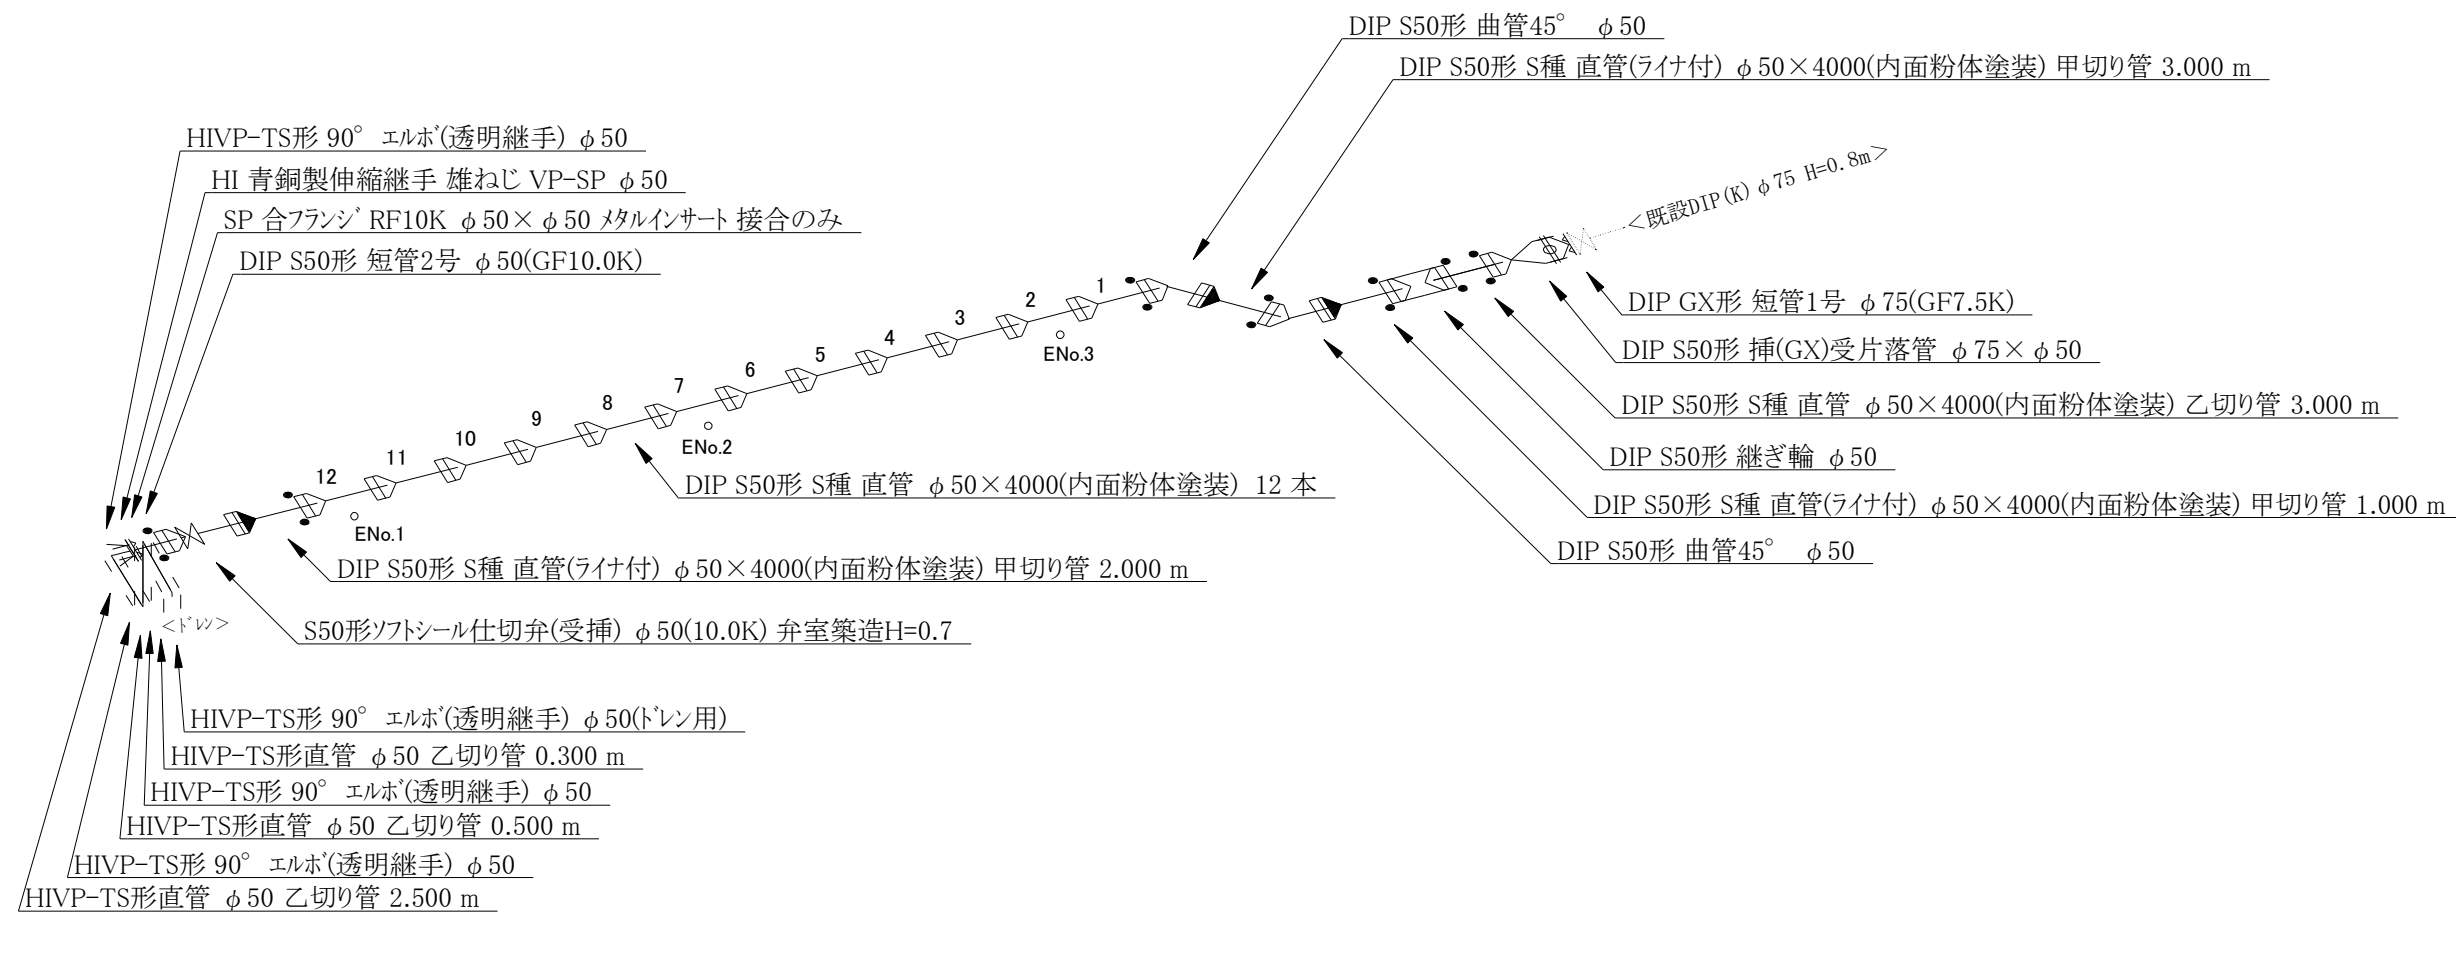

位置見取図

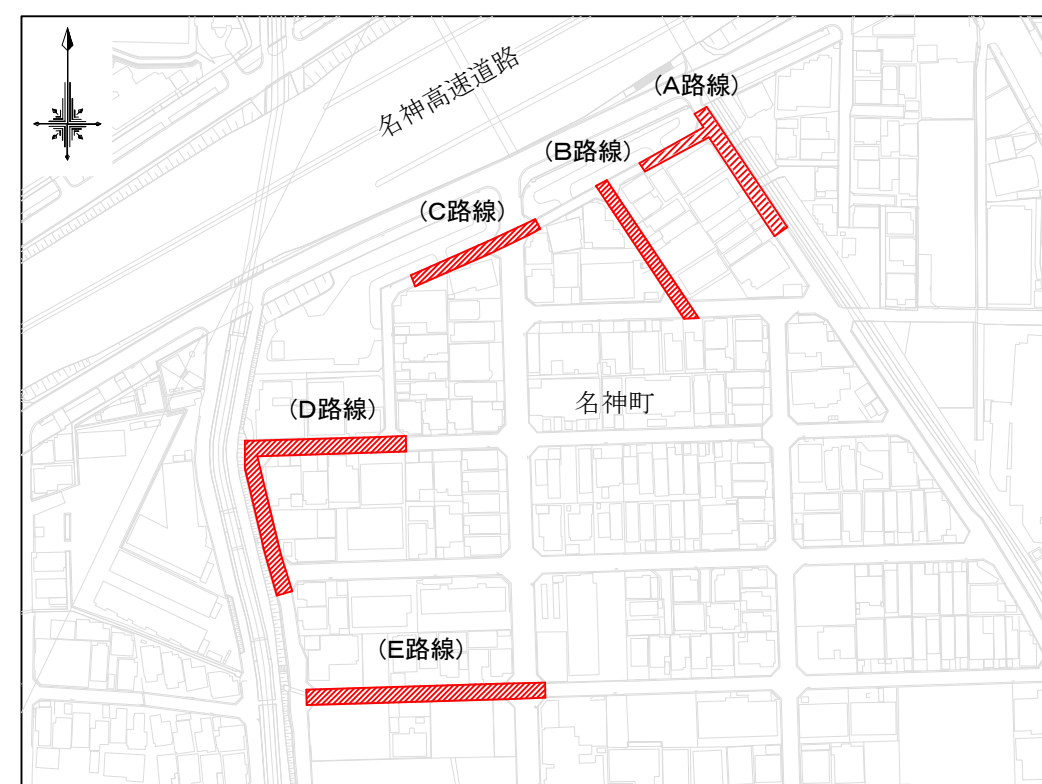

工 事 番 号	07-311		
工 事 名	名神町地区口径50耗配水管改良工事		
図 面 名	配管詳細図		3枚の内 3枚
施工年度及び工事種別	令和7年度 改良工事		
高槻市水道部管路整備課			