




図面名称 矩計図

縮尺 1:30

昭和38年10月

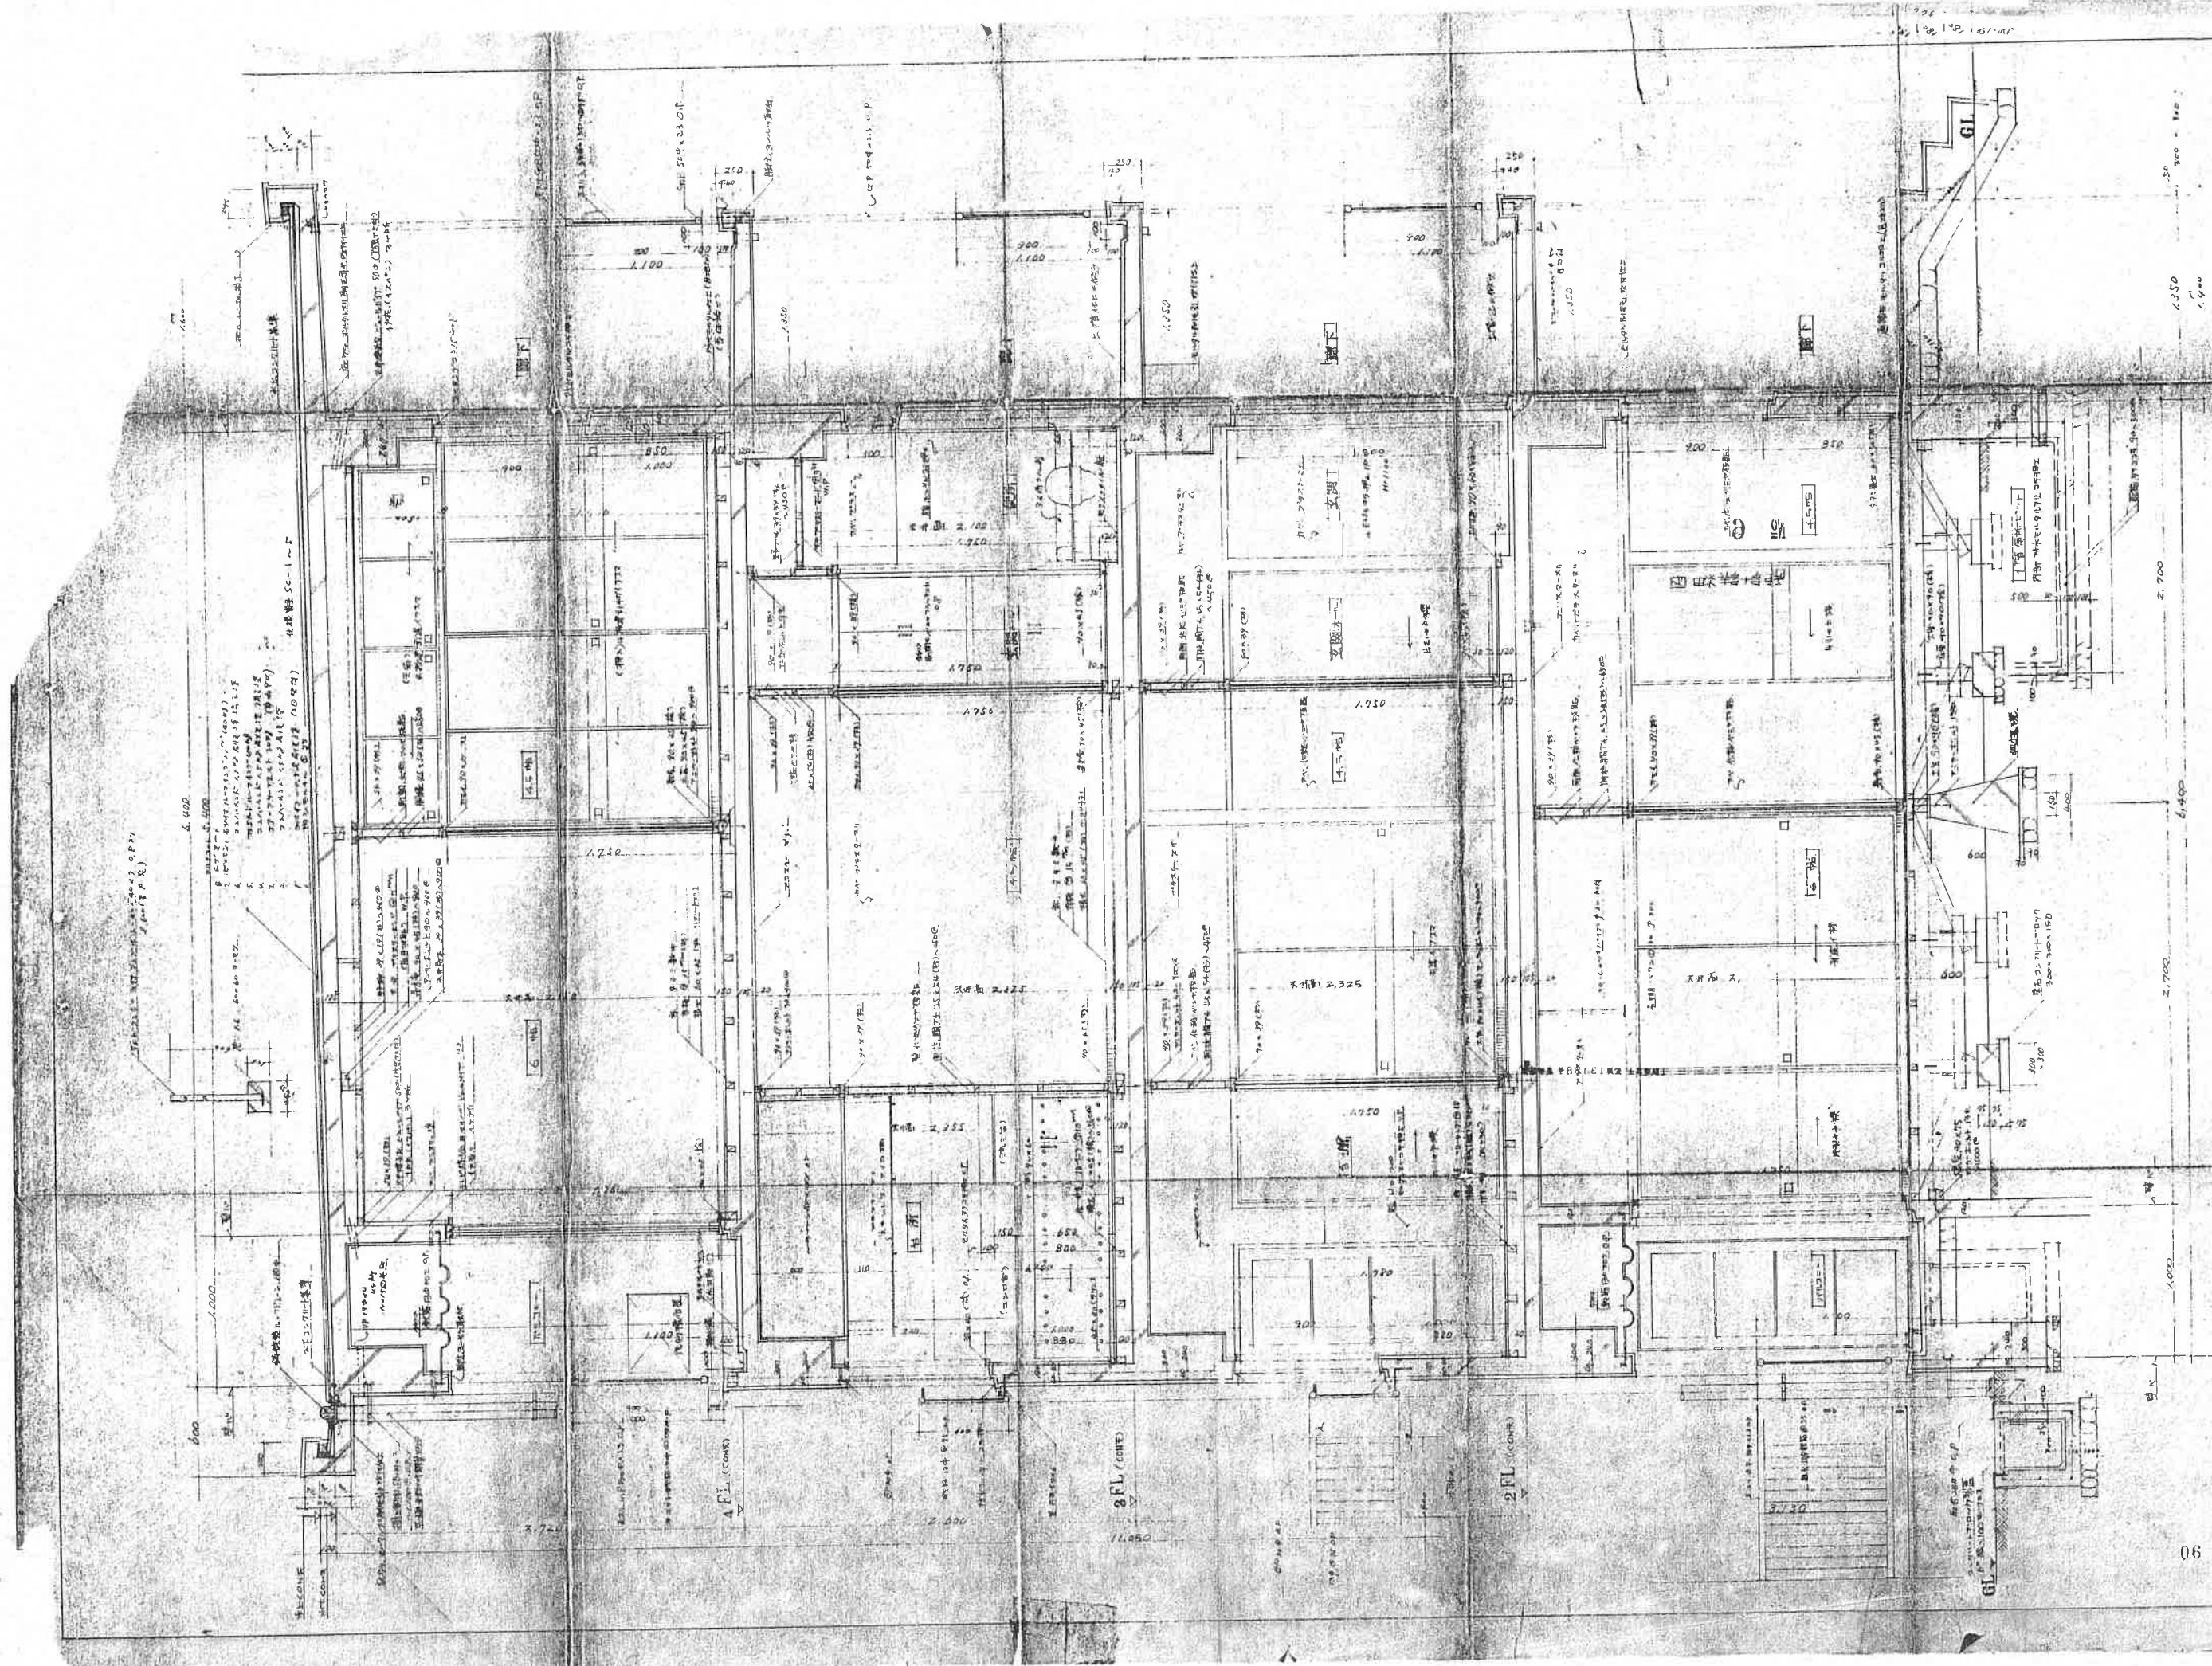




矩計図 1:20

[illegible]


4号棟

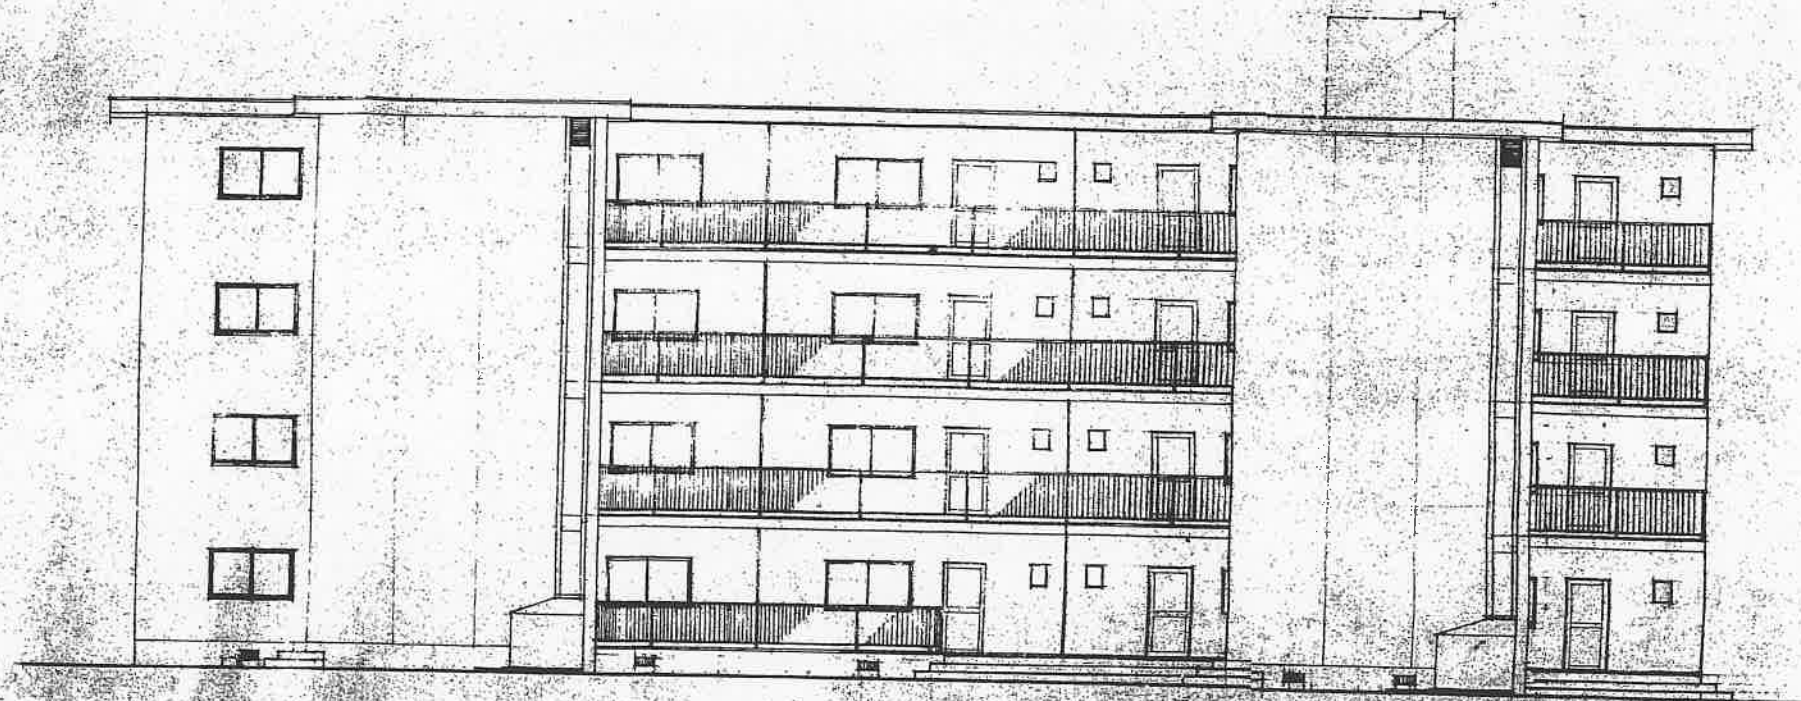


北立面図

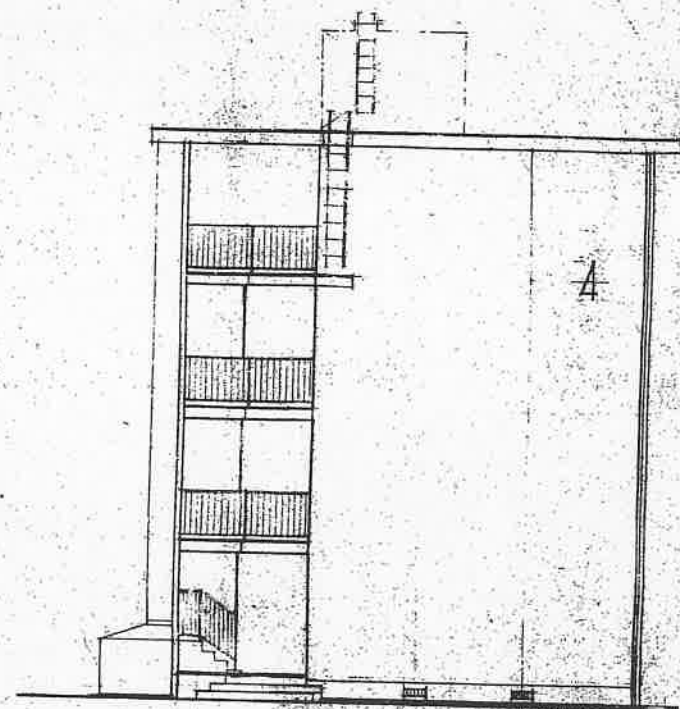

西立面図

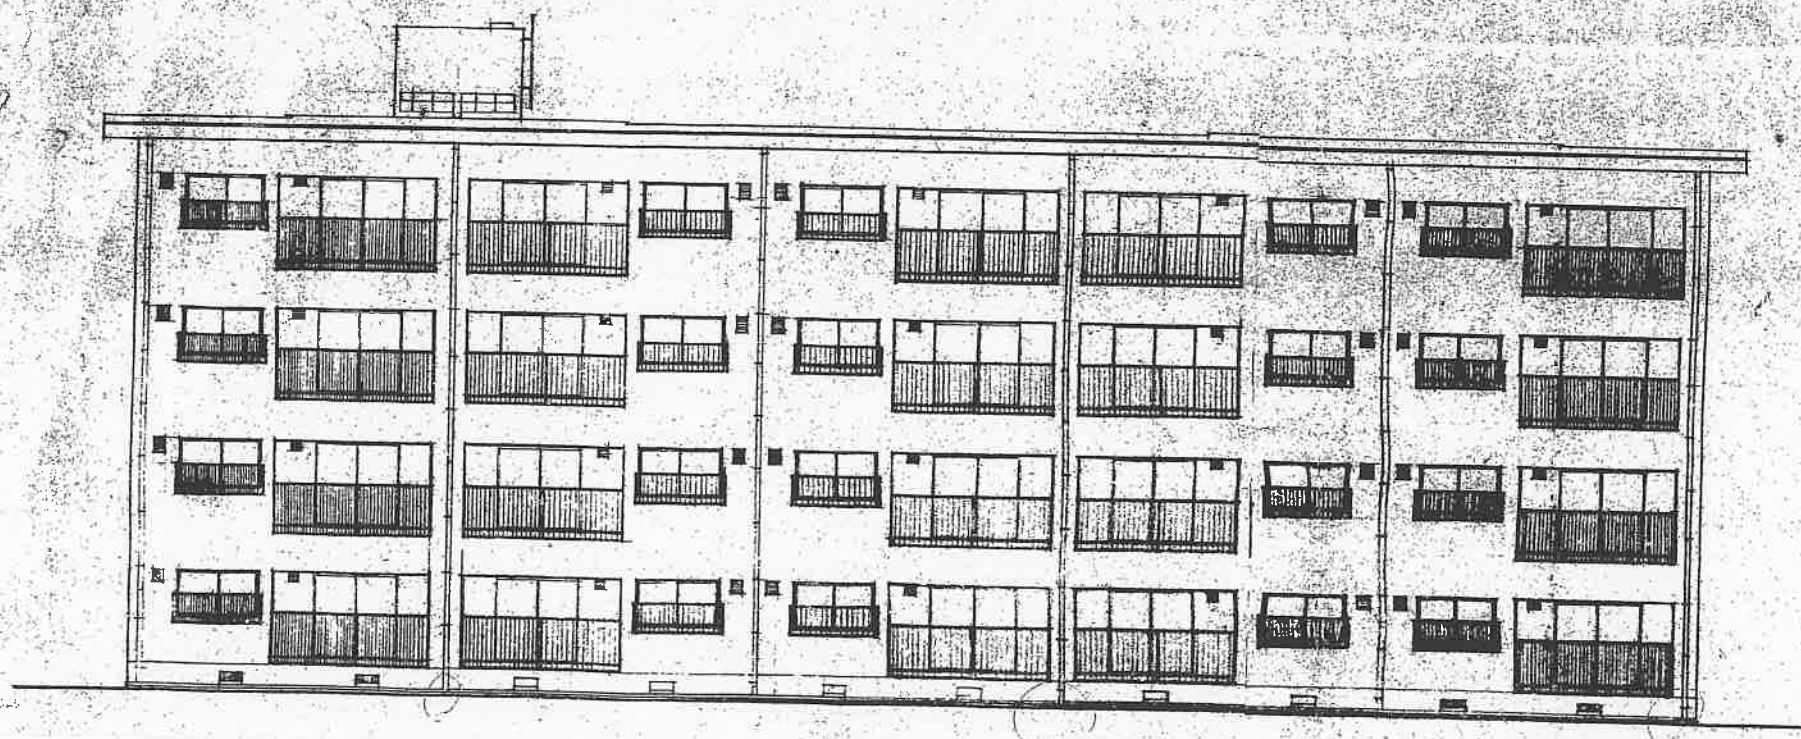


南立面図

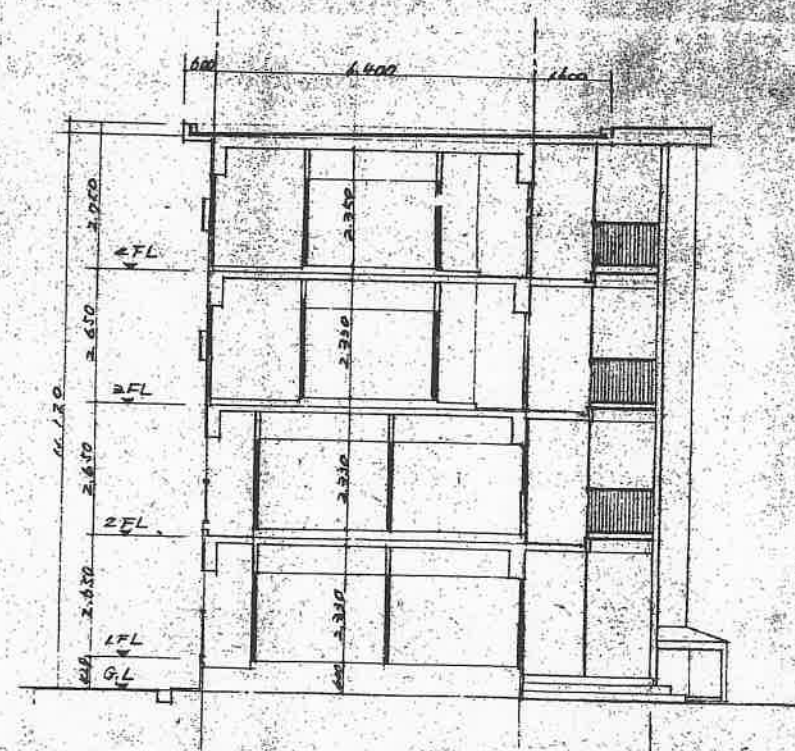


断面図

4号棟

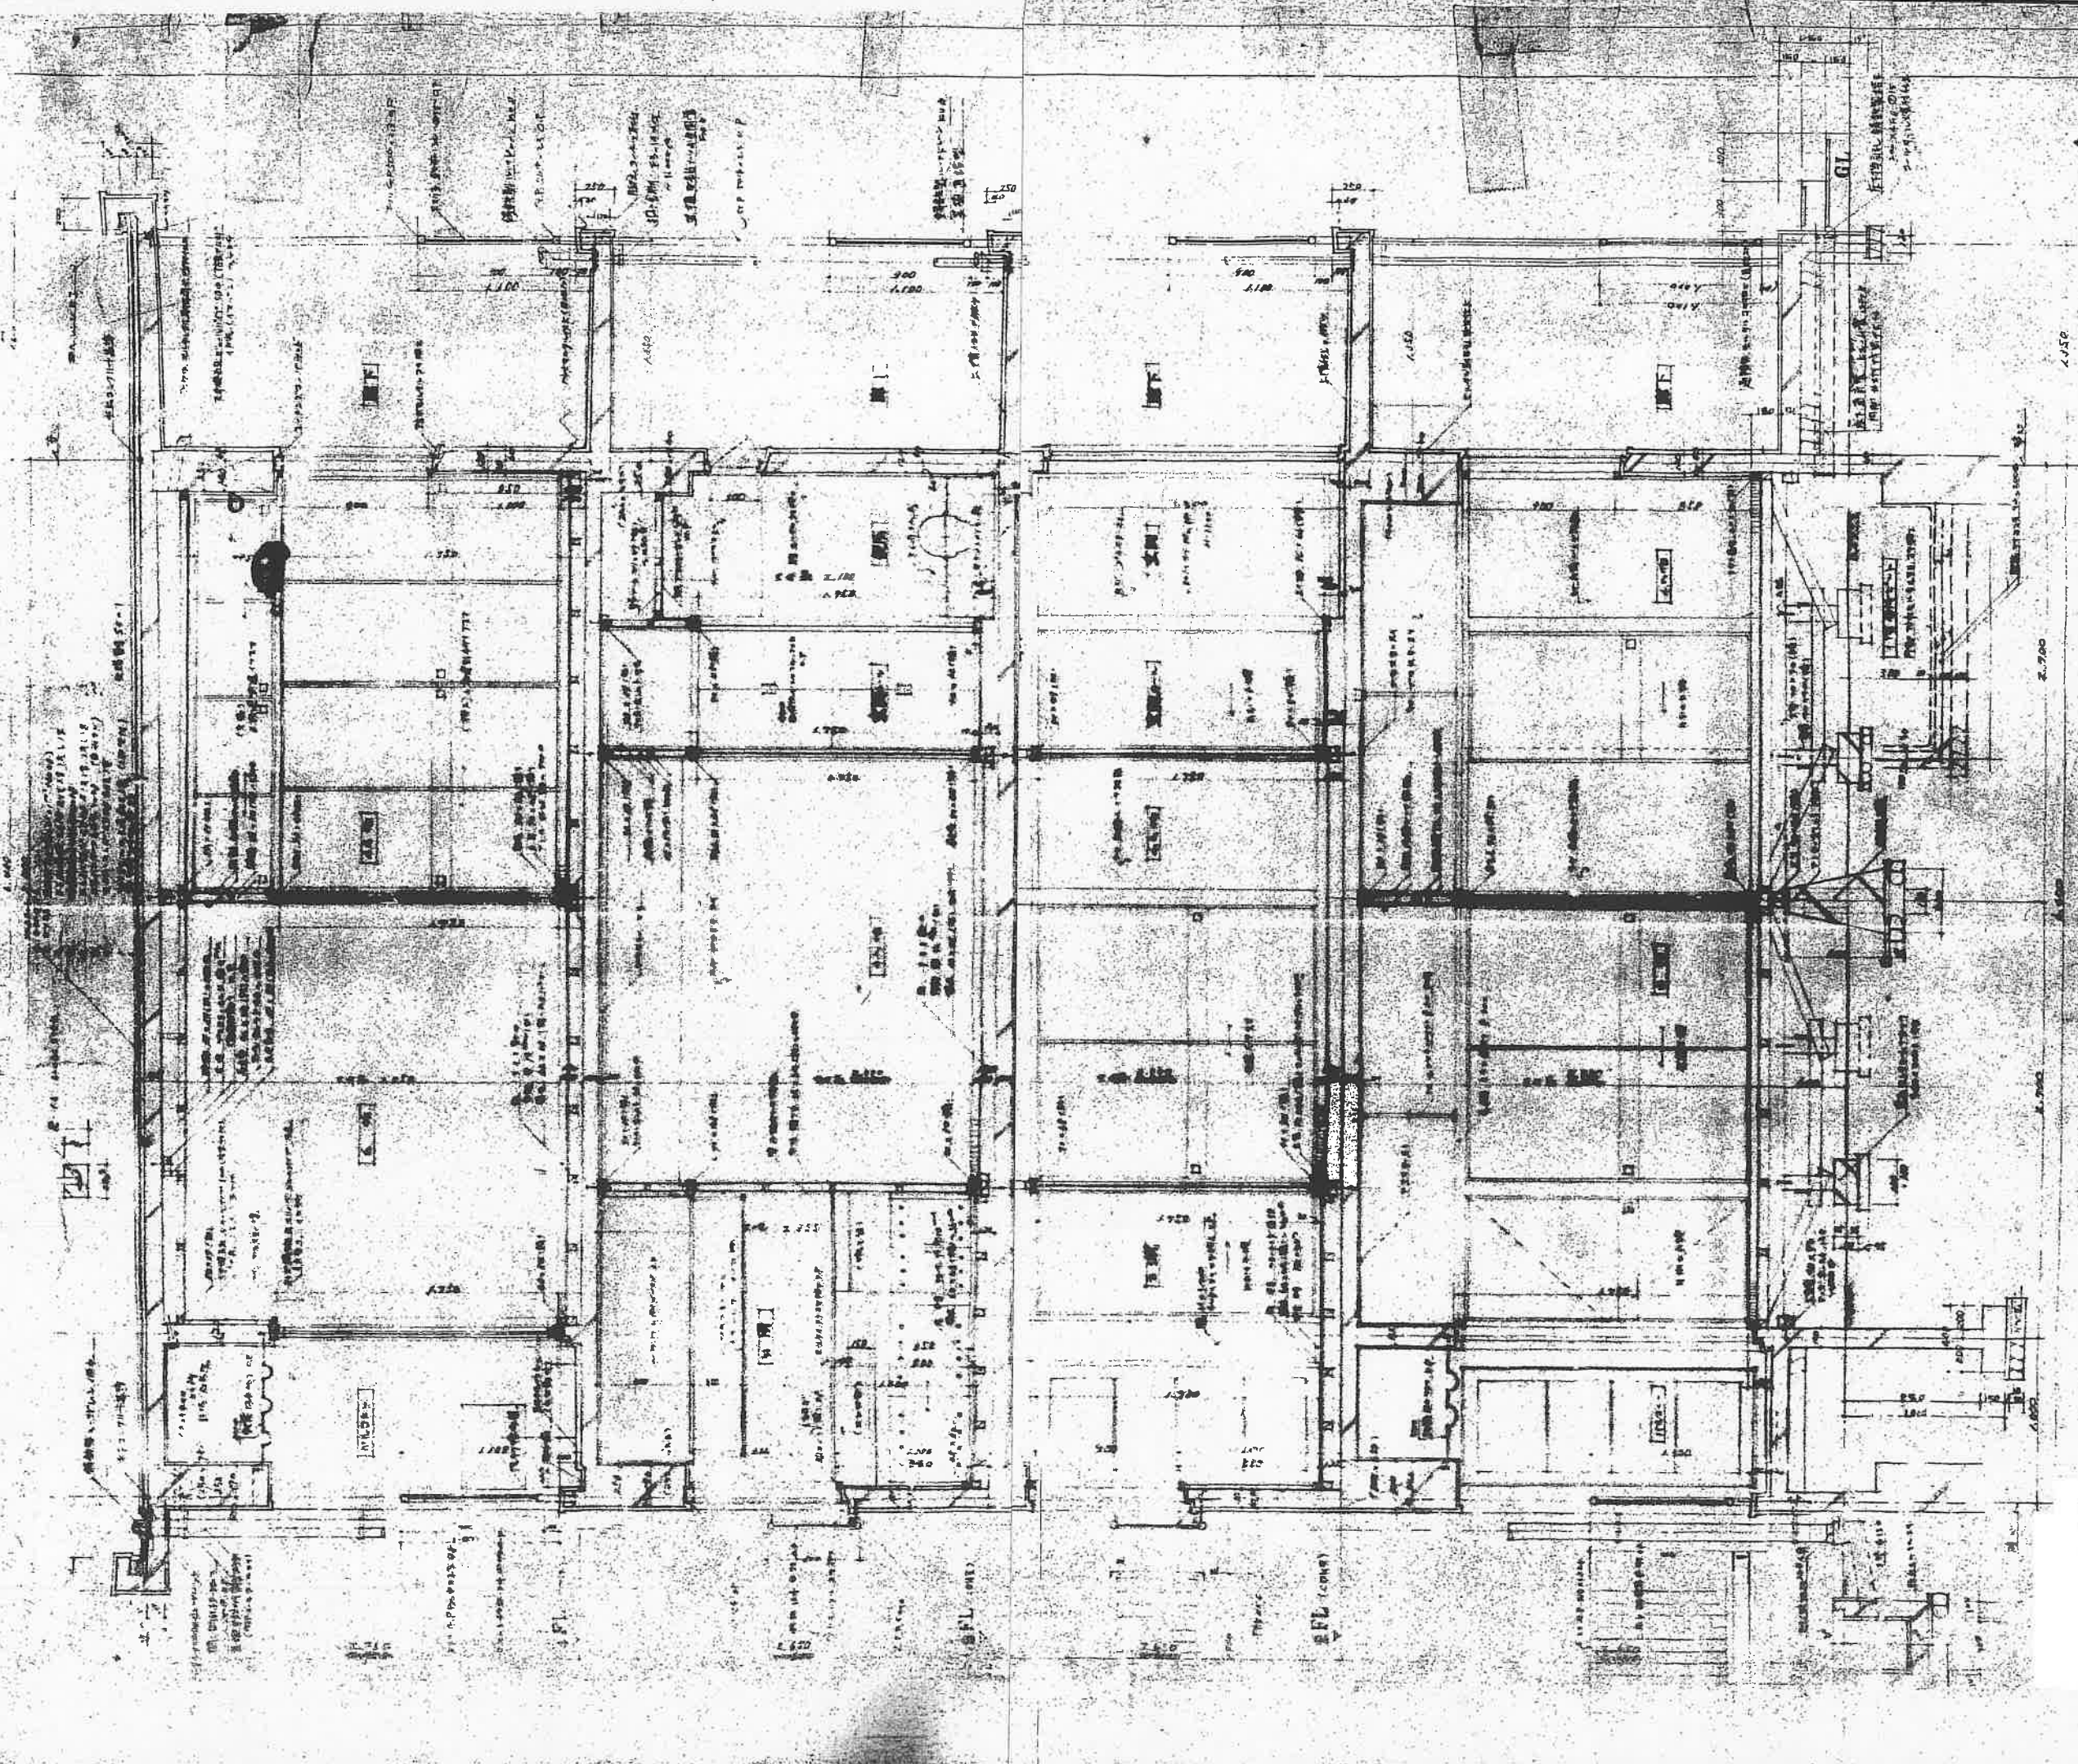


作成	改定	住居	建築工事

5.6号棟

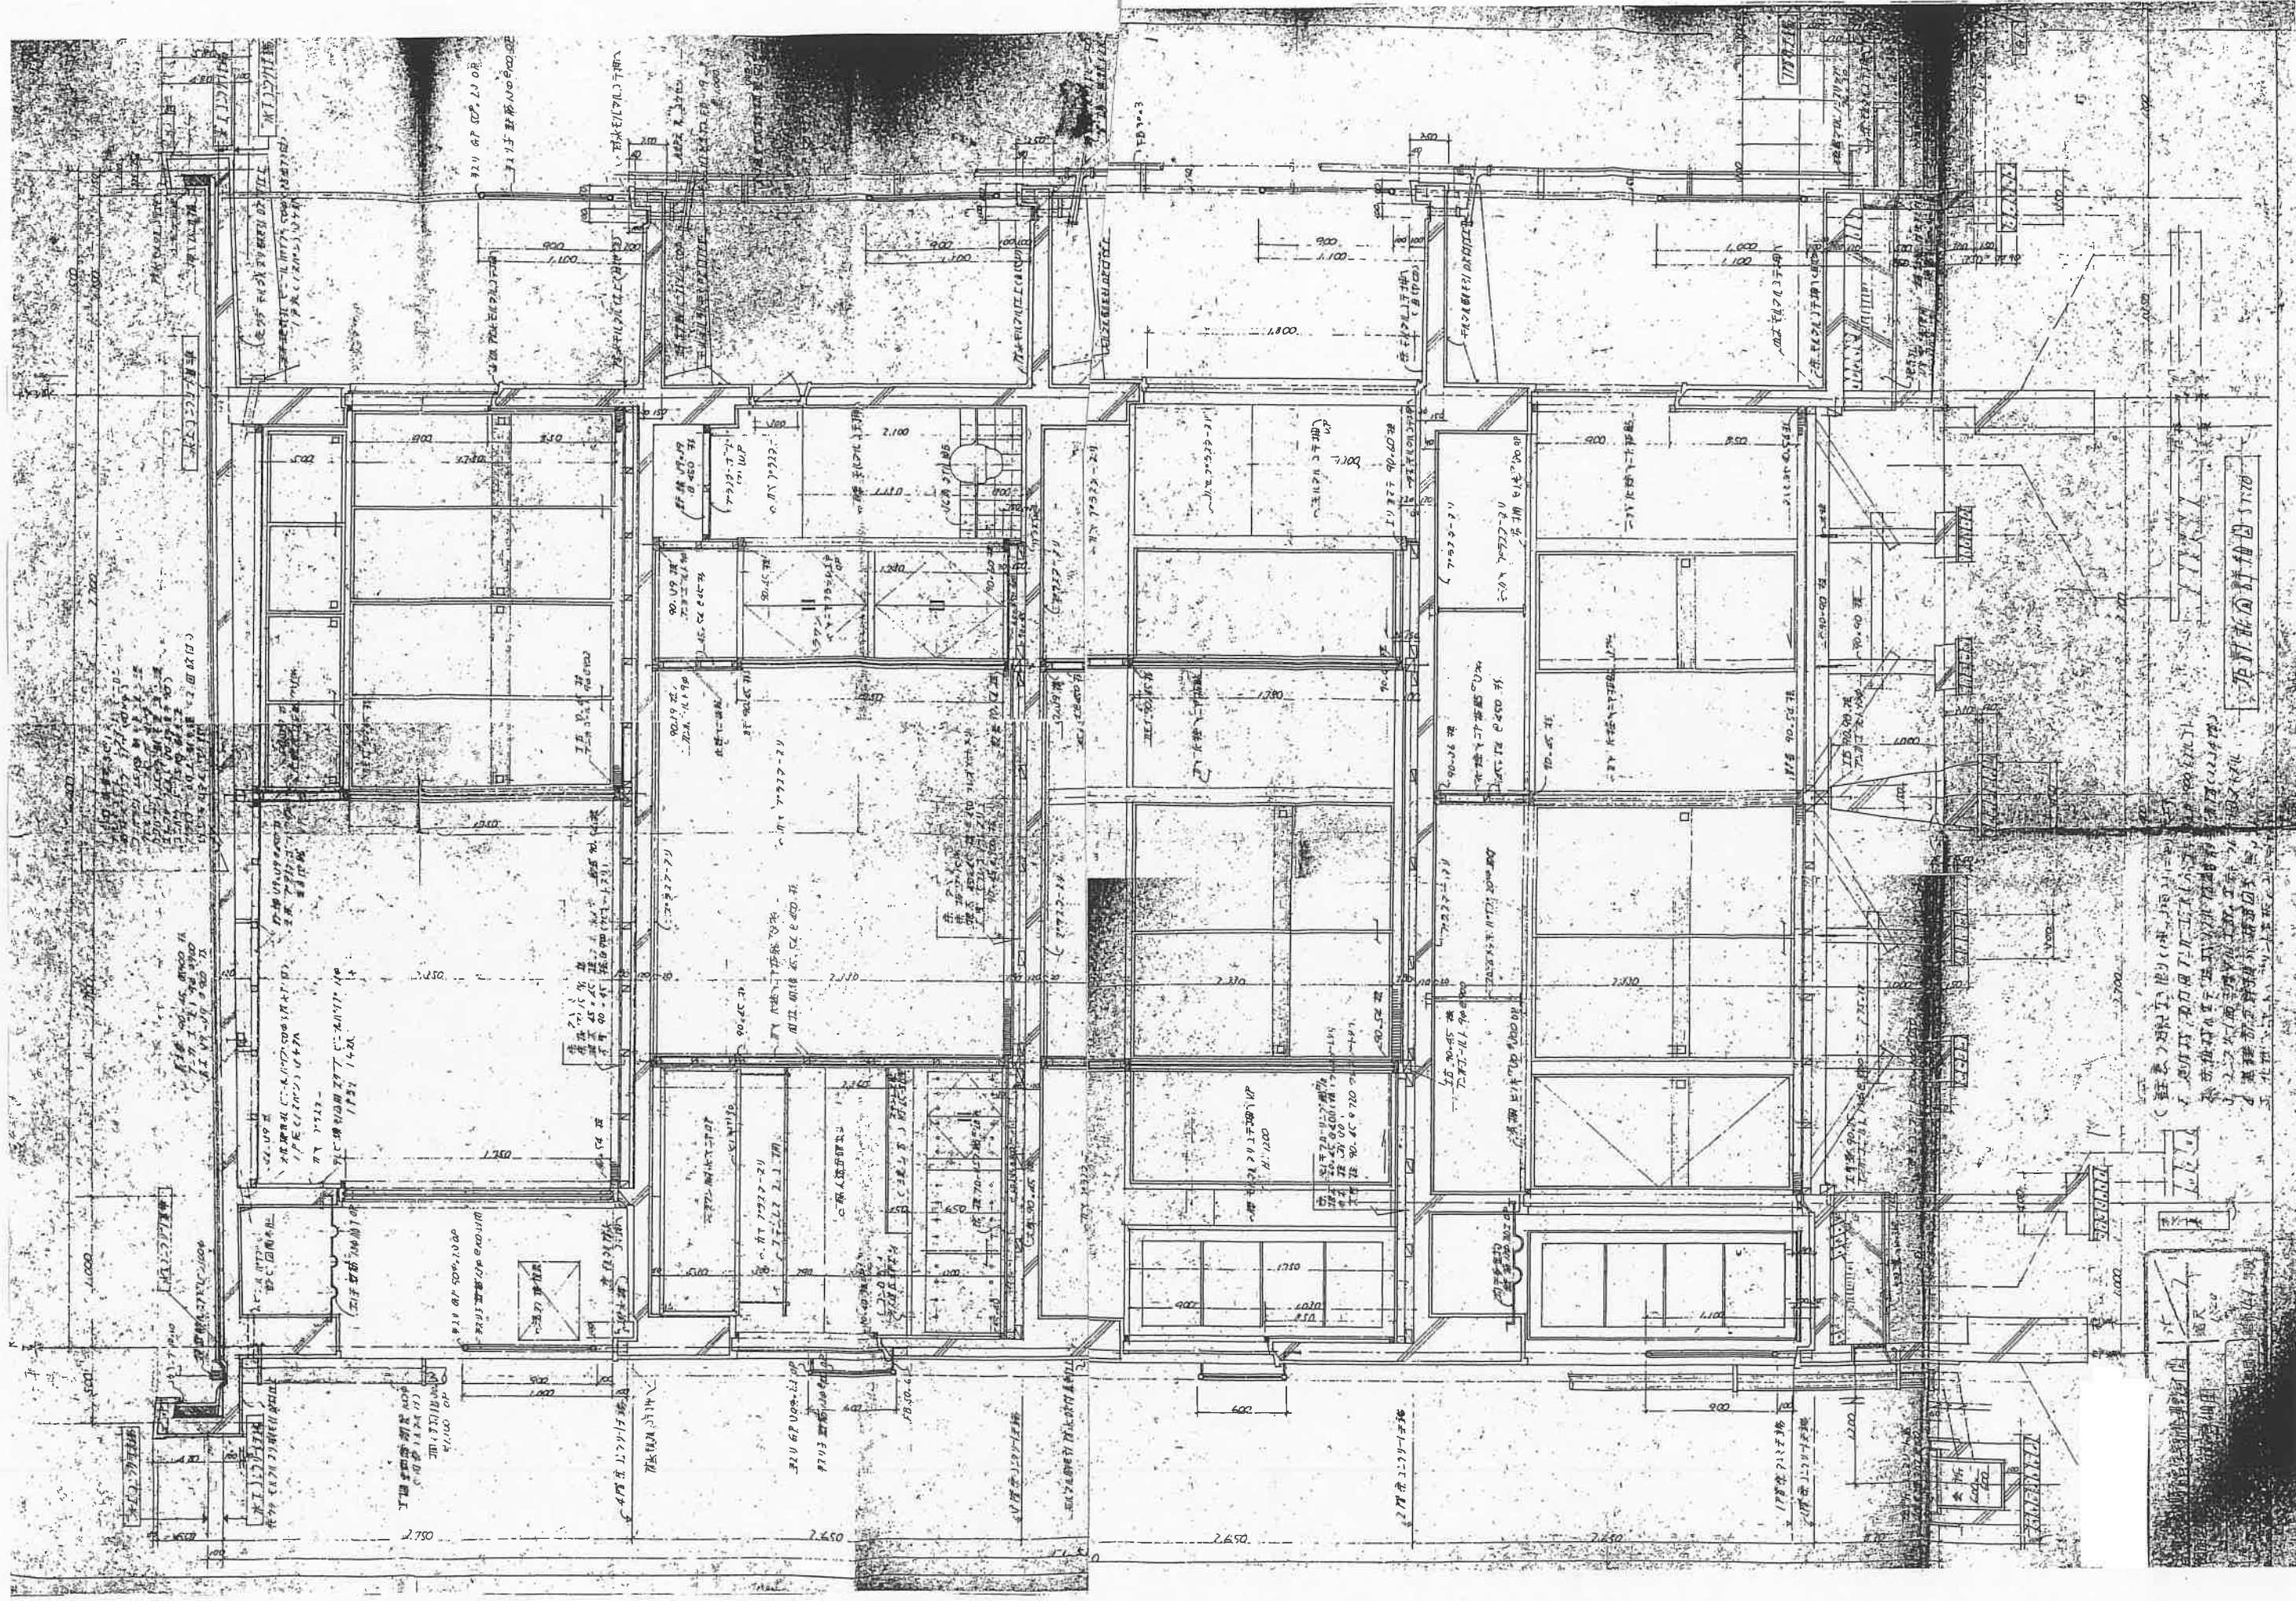


7.8号棟


(10)

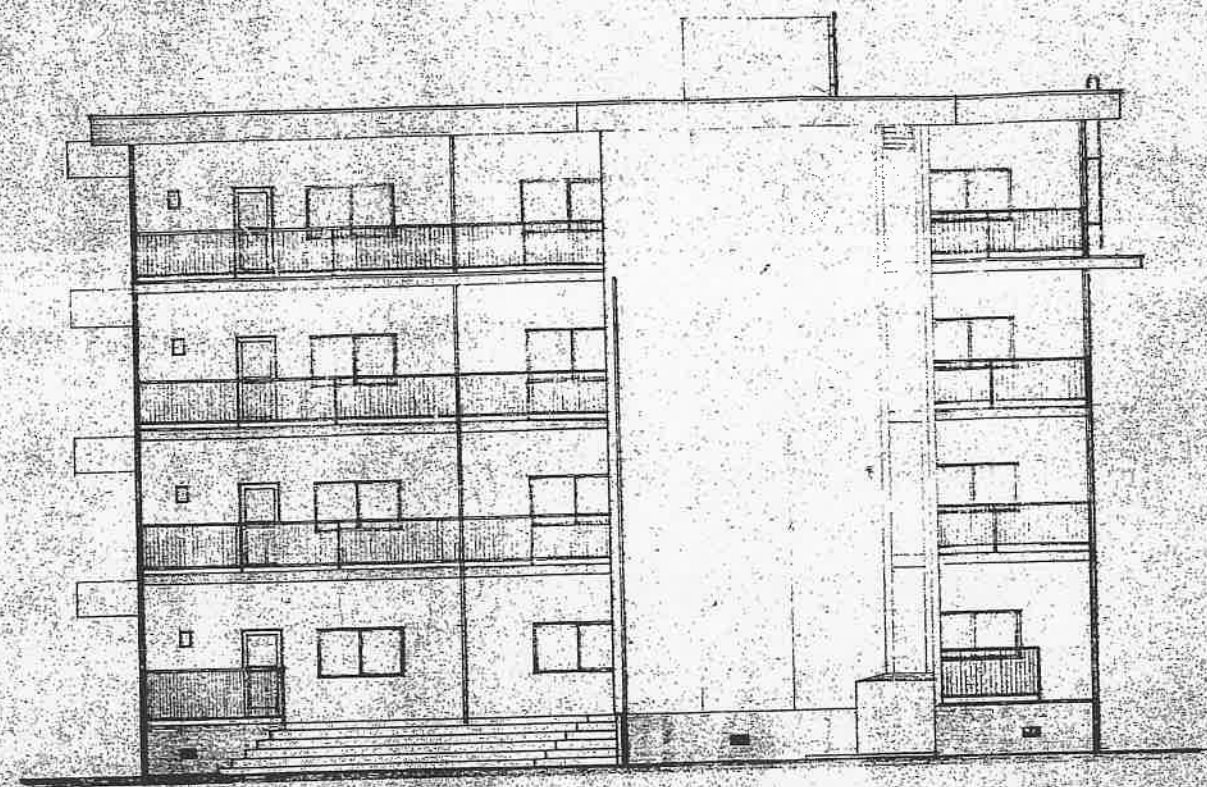


北面立面图 1/100

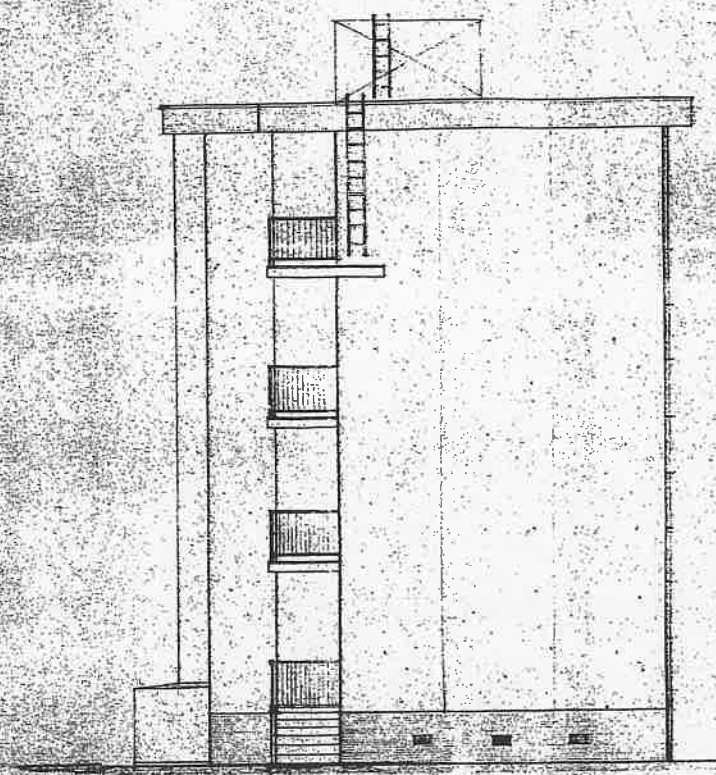

西面立面图 1/100

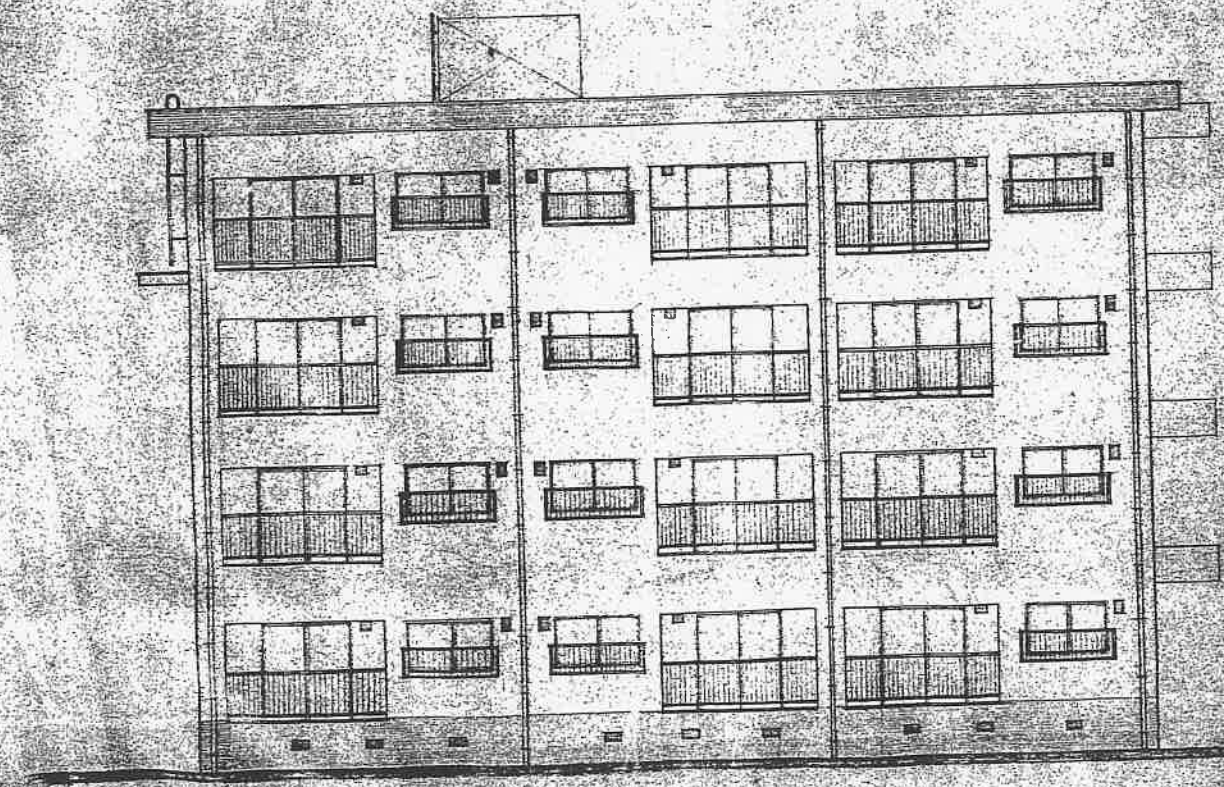


南面立面图 1/100

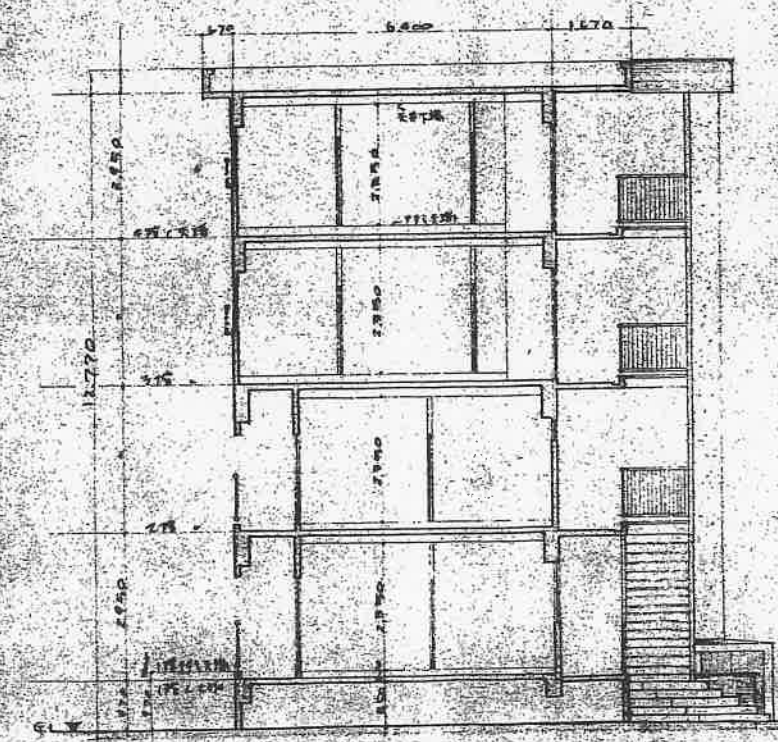

断面图 1/100


高槻市同和対策公営住宅増築工事設計図		7/41
立面図断面図 (12F)	日附 42.7.1	縮尺 1/100

8棟、9棟
(車)

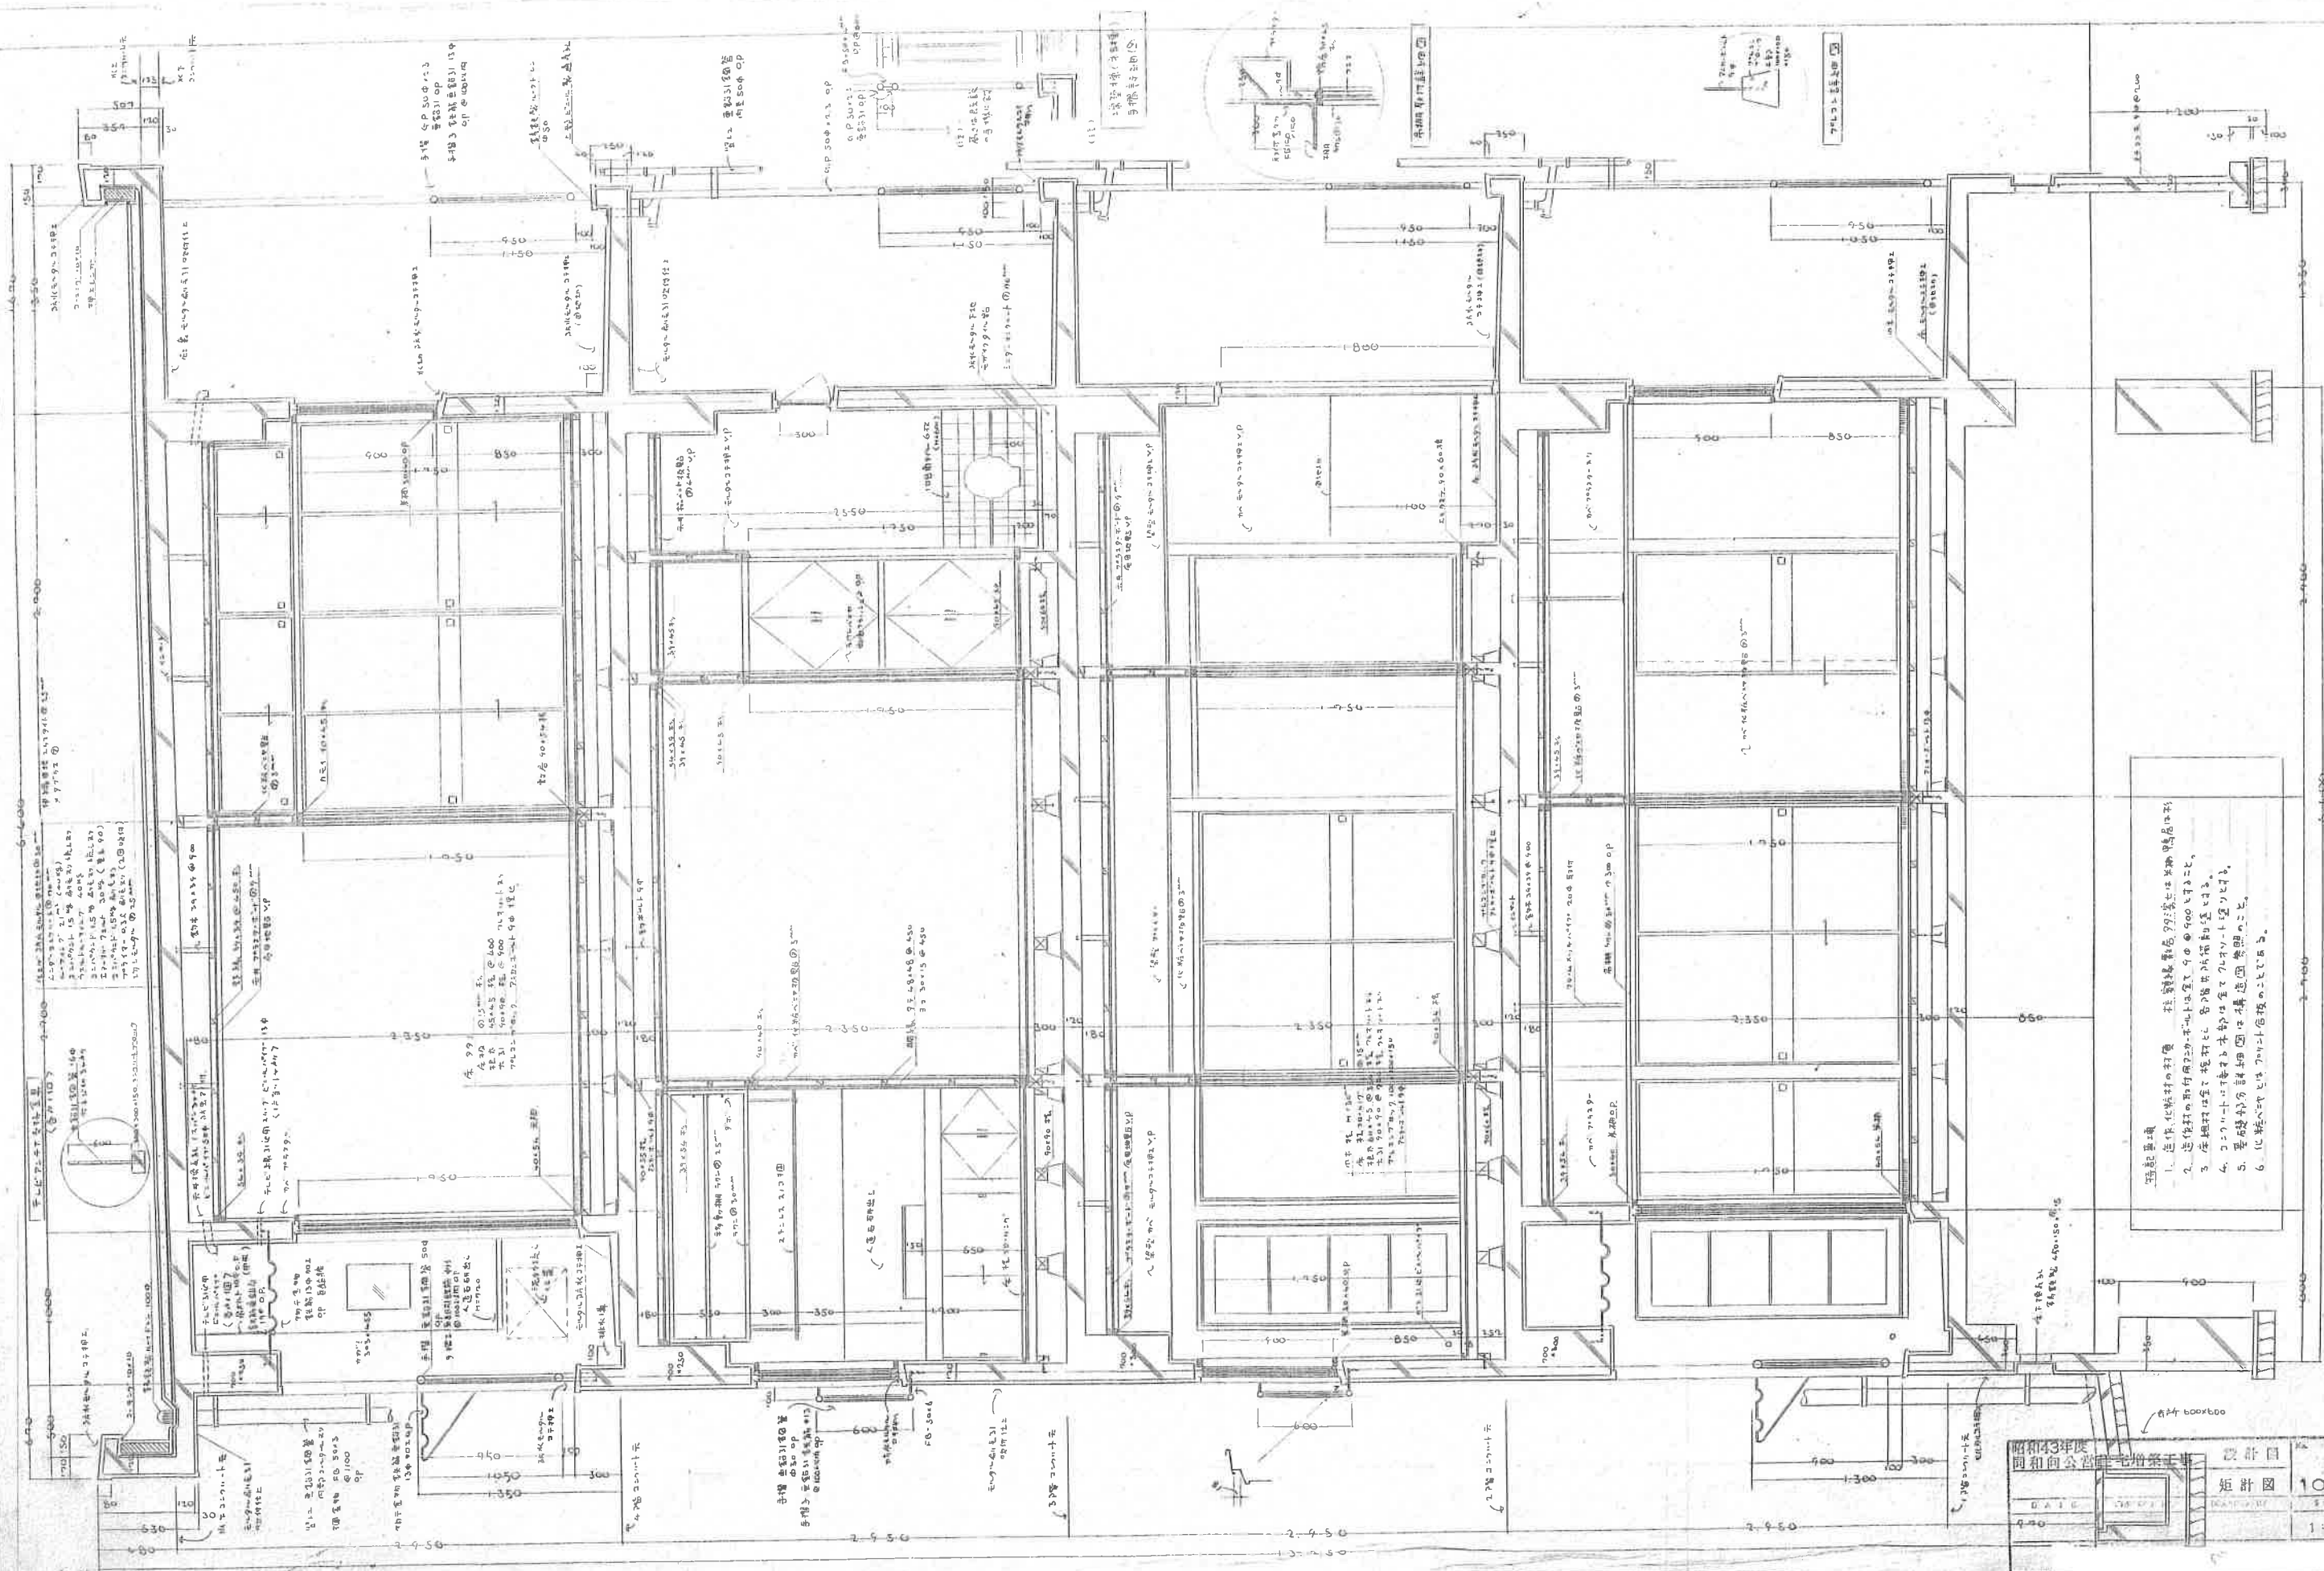


- 諸記事項

10号棟

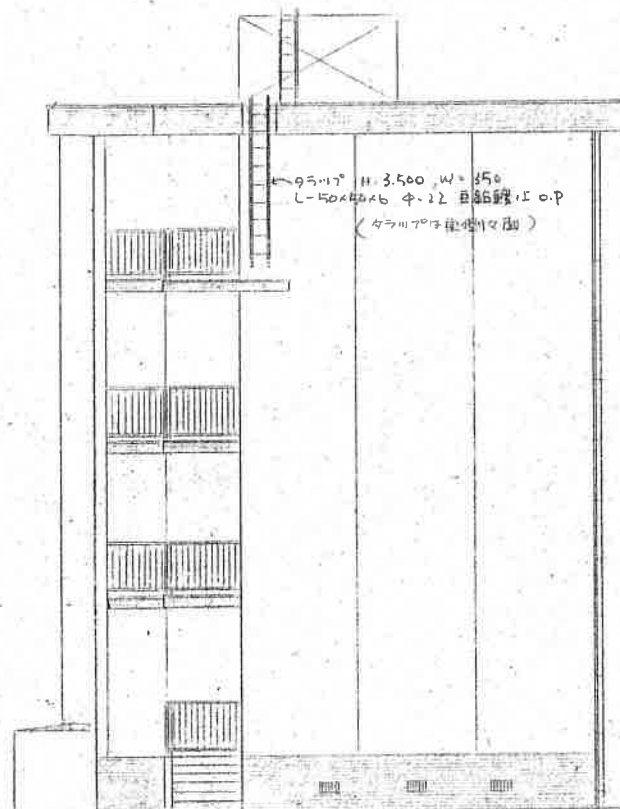

西面図

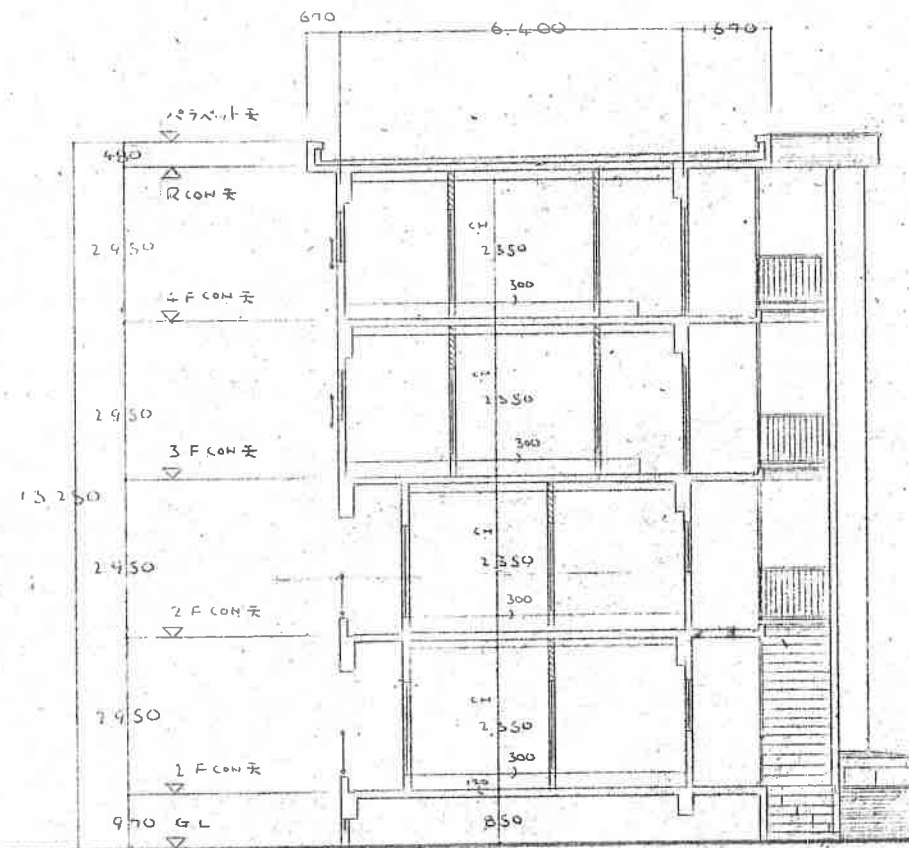


断面図

10棟


10号棟

同和同公営住宅増築工事 設計図			No.
立断面図			07
DATE	FIG.	SCALE	1:100

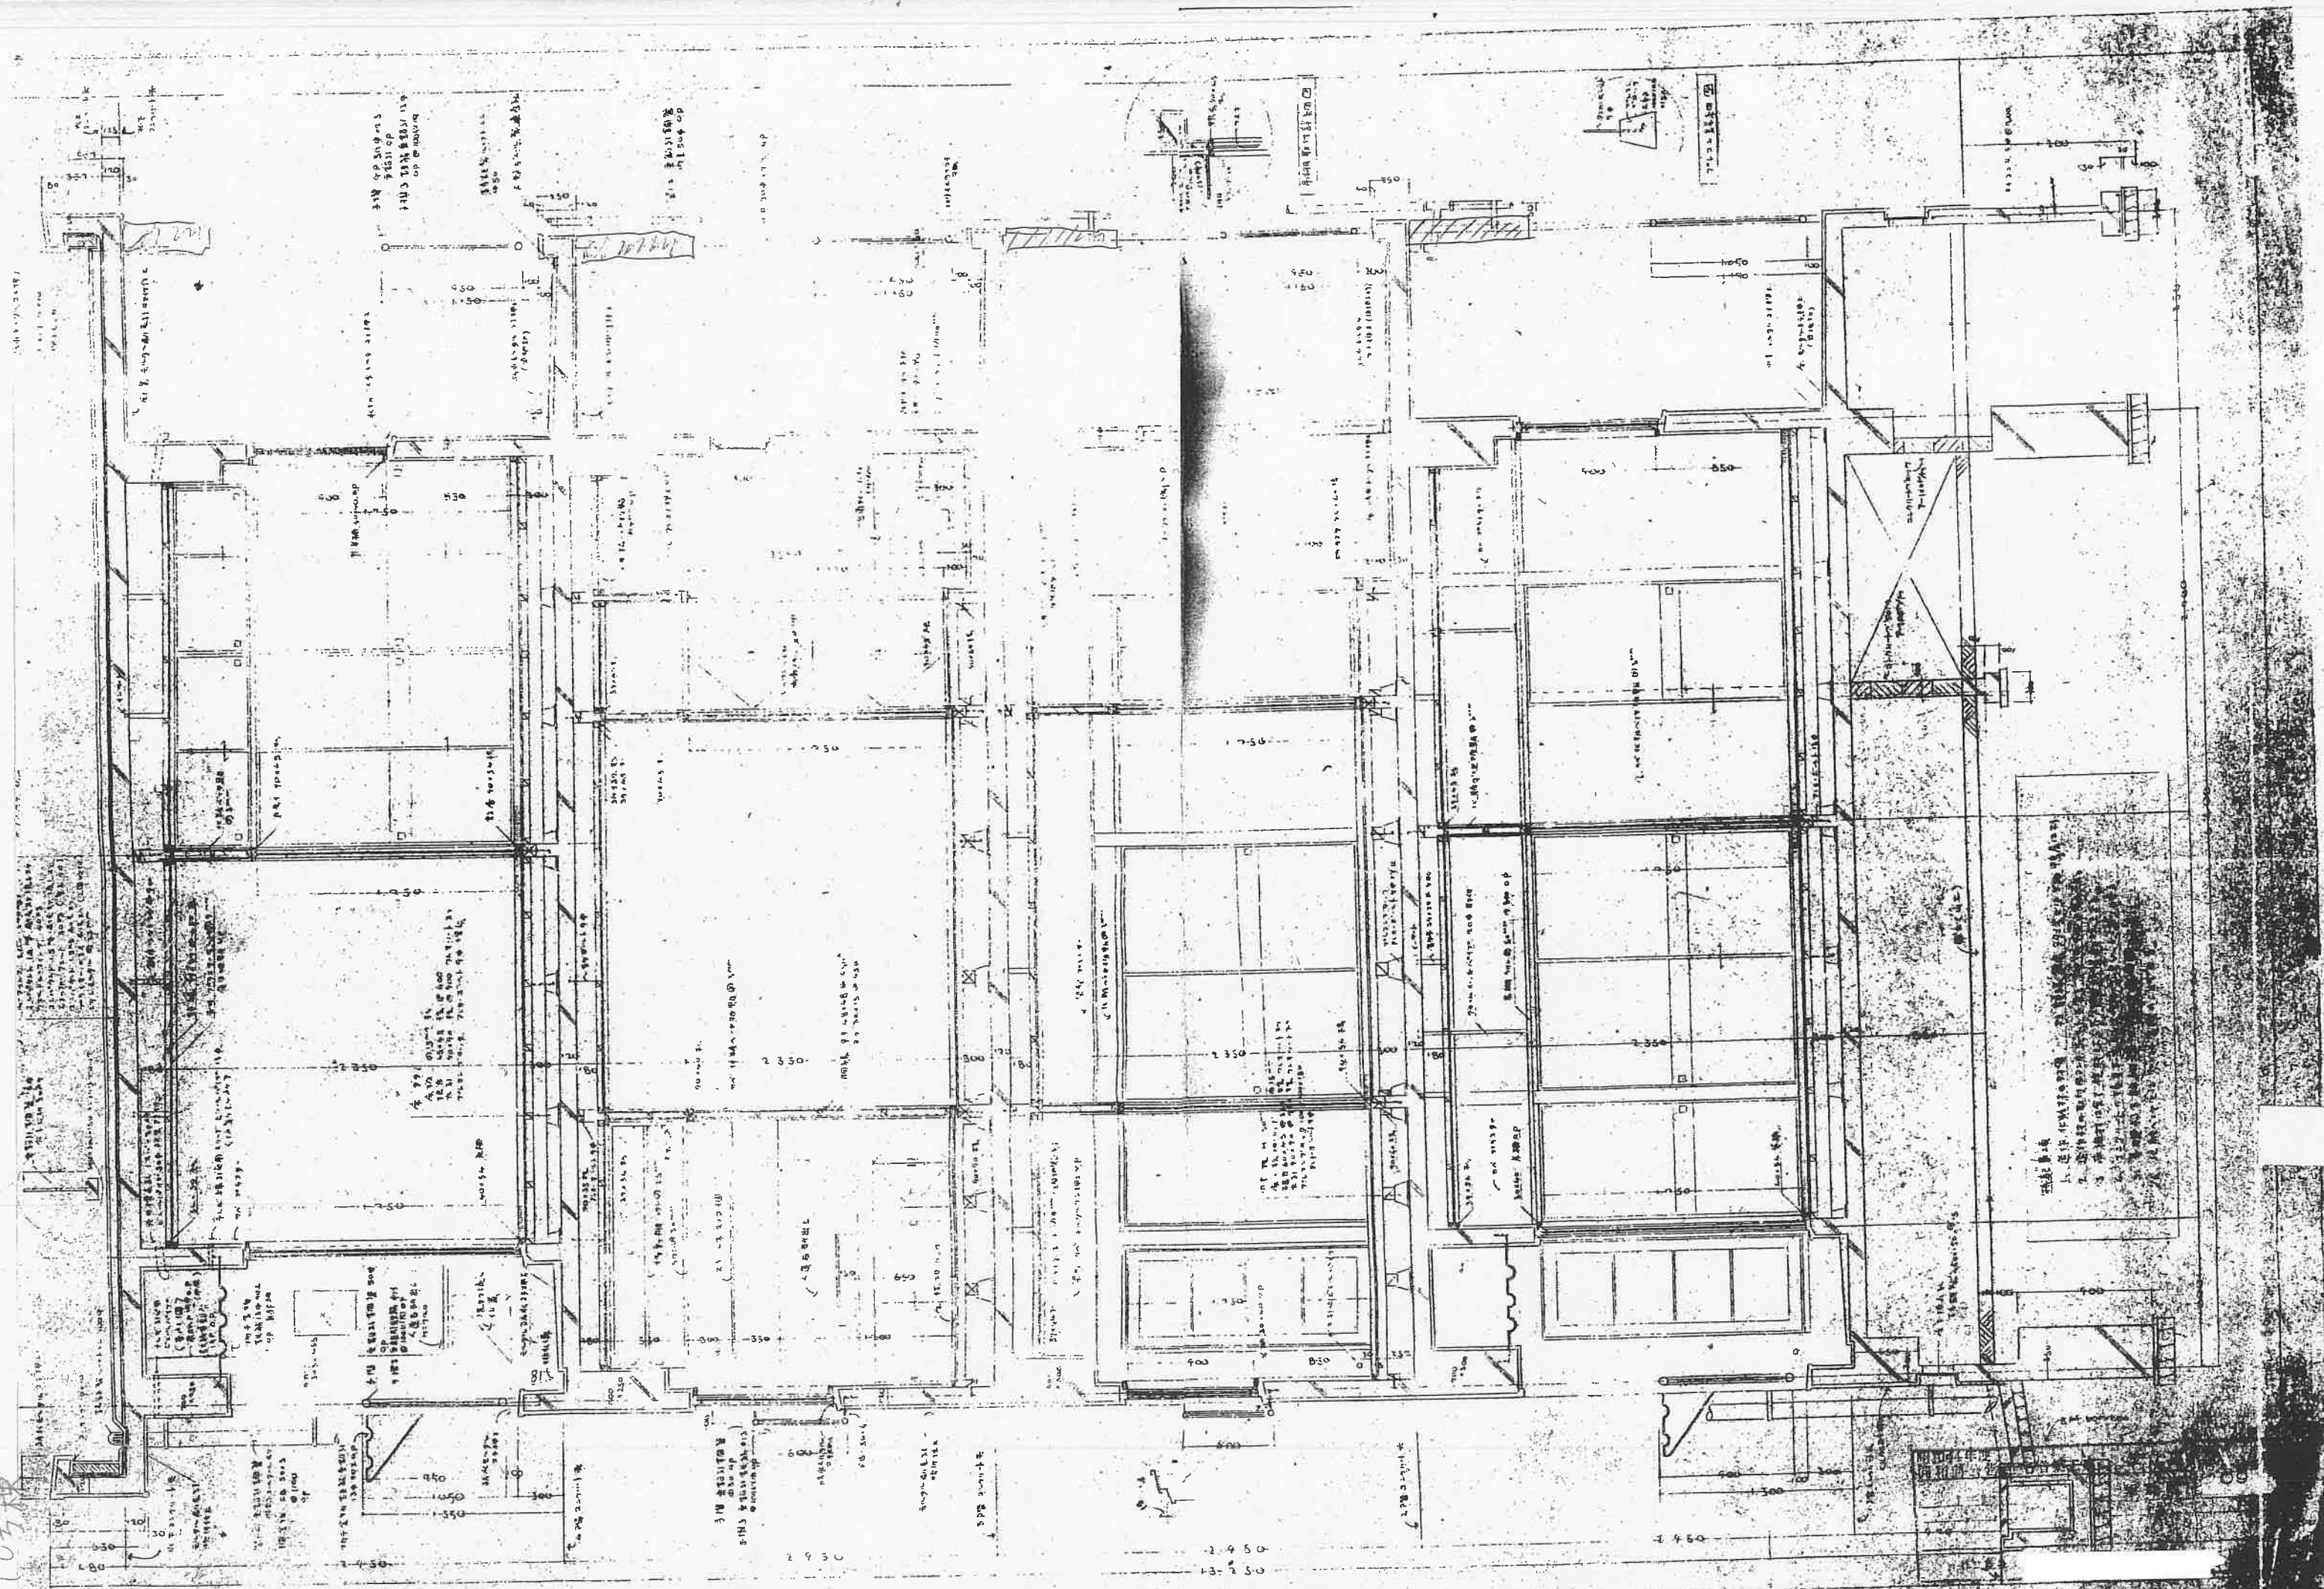




北側 立面図 1:100

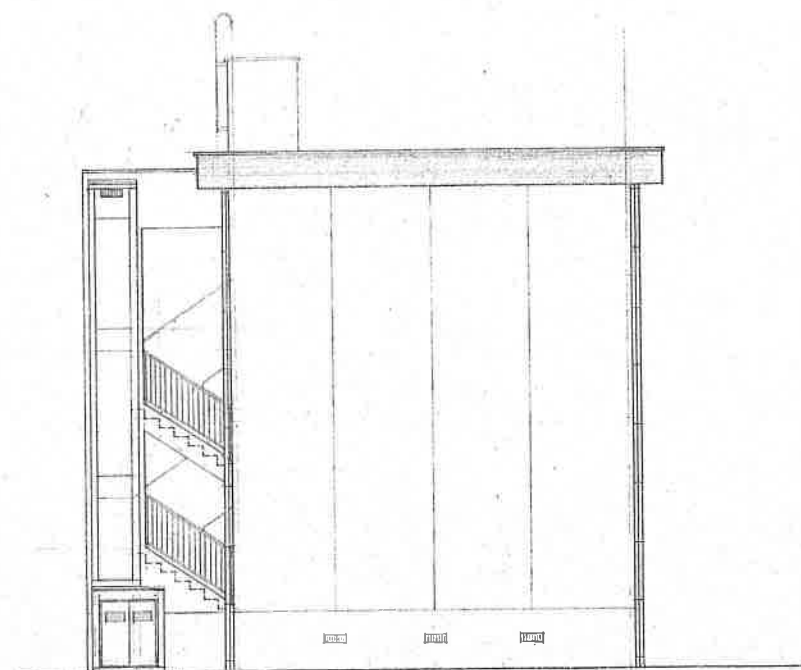

西側 立面図 1:100




南側 立面図 1:100

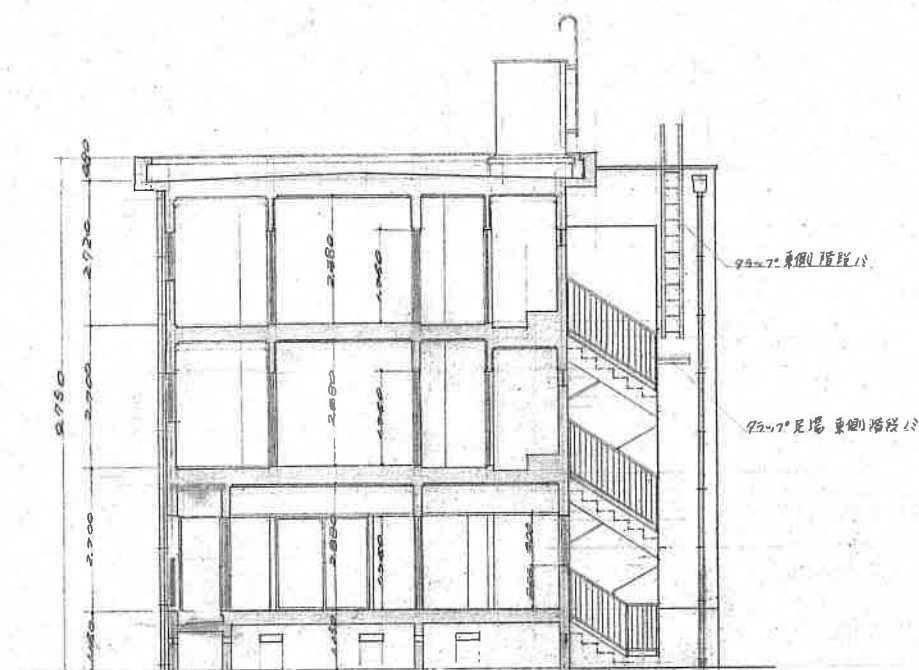

断面図 1:100






11号棟

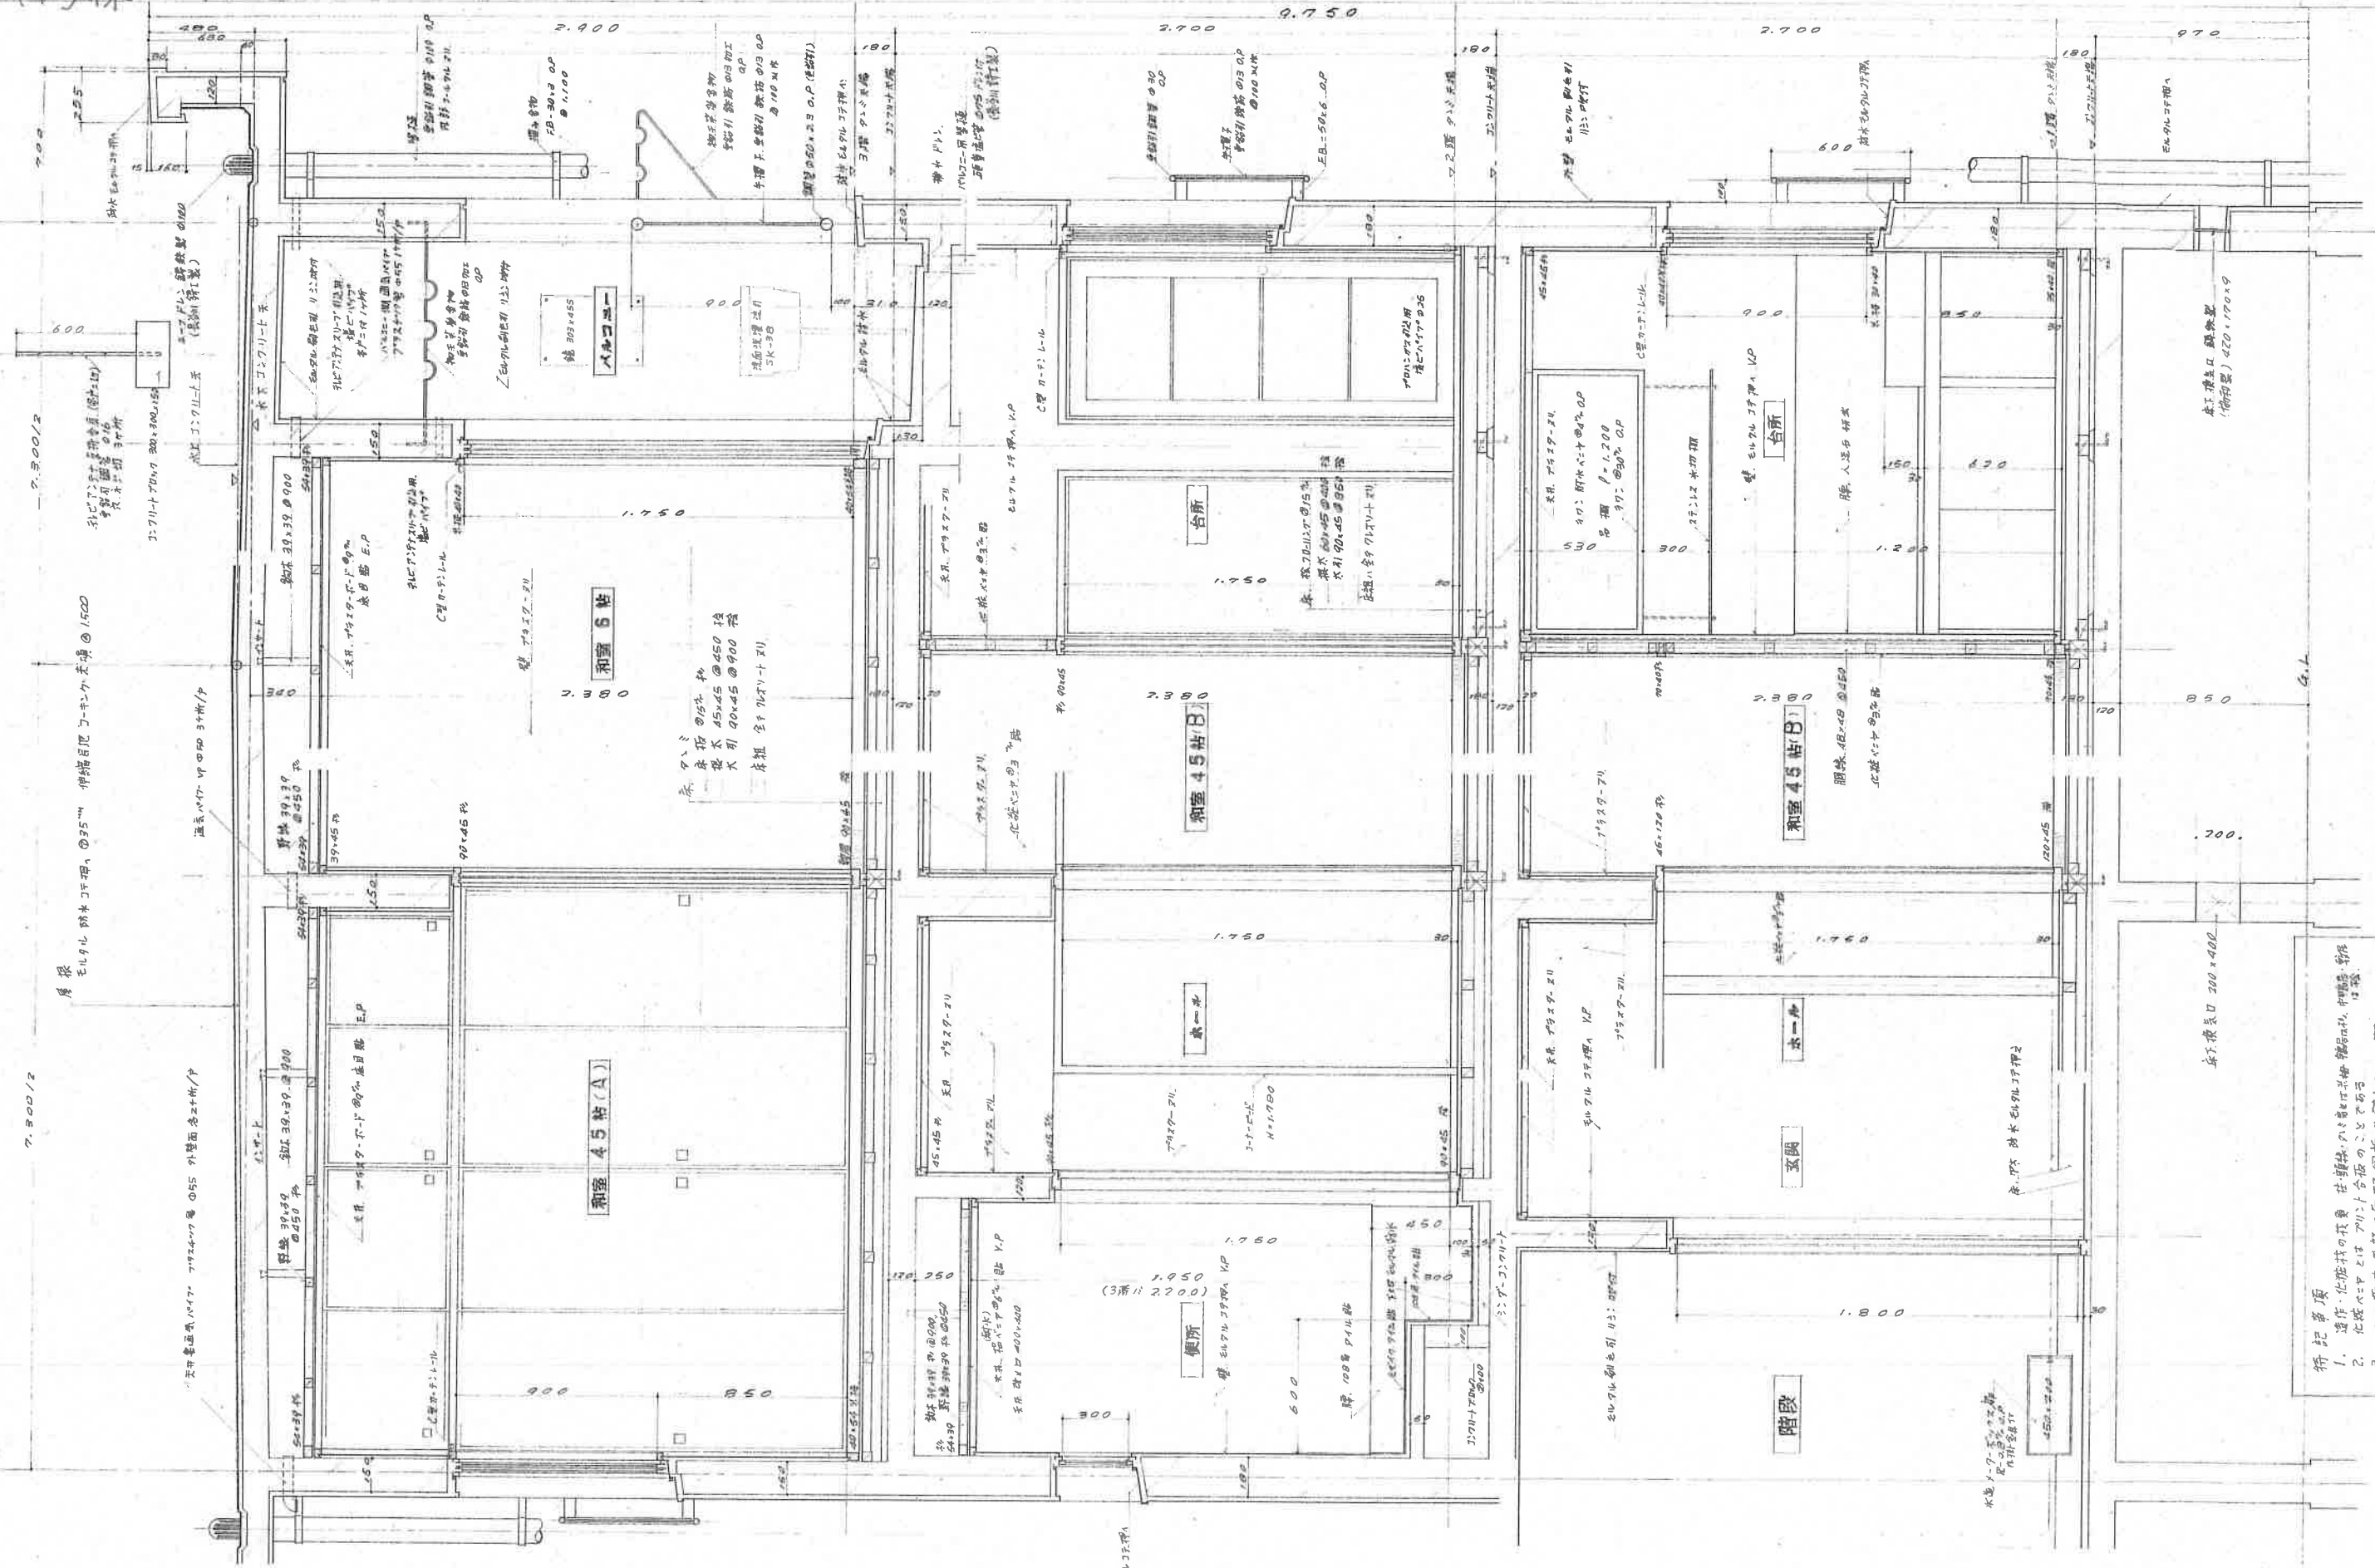


矩計詳細図 1:20

符記事項
1. 造作・仕上材の取付 仕上材、パネ等は其の他 諸君の指示に従う。


昭和42年度高槻市改良住宅新築 工事設計図		NO. 110
矩計詳細図		SCALE 1:20
昭和 年 月 日	DESIGN	

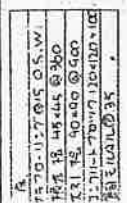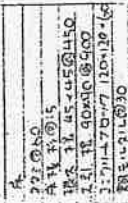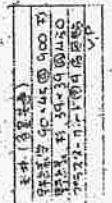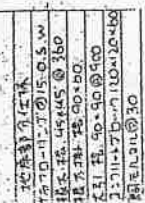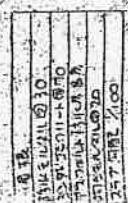


16棟

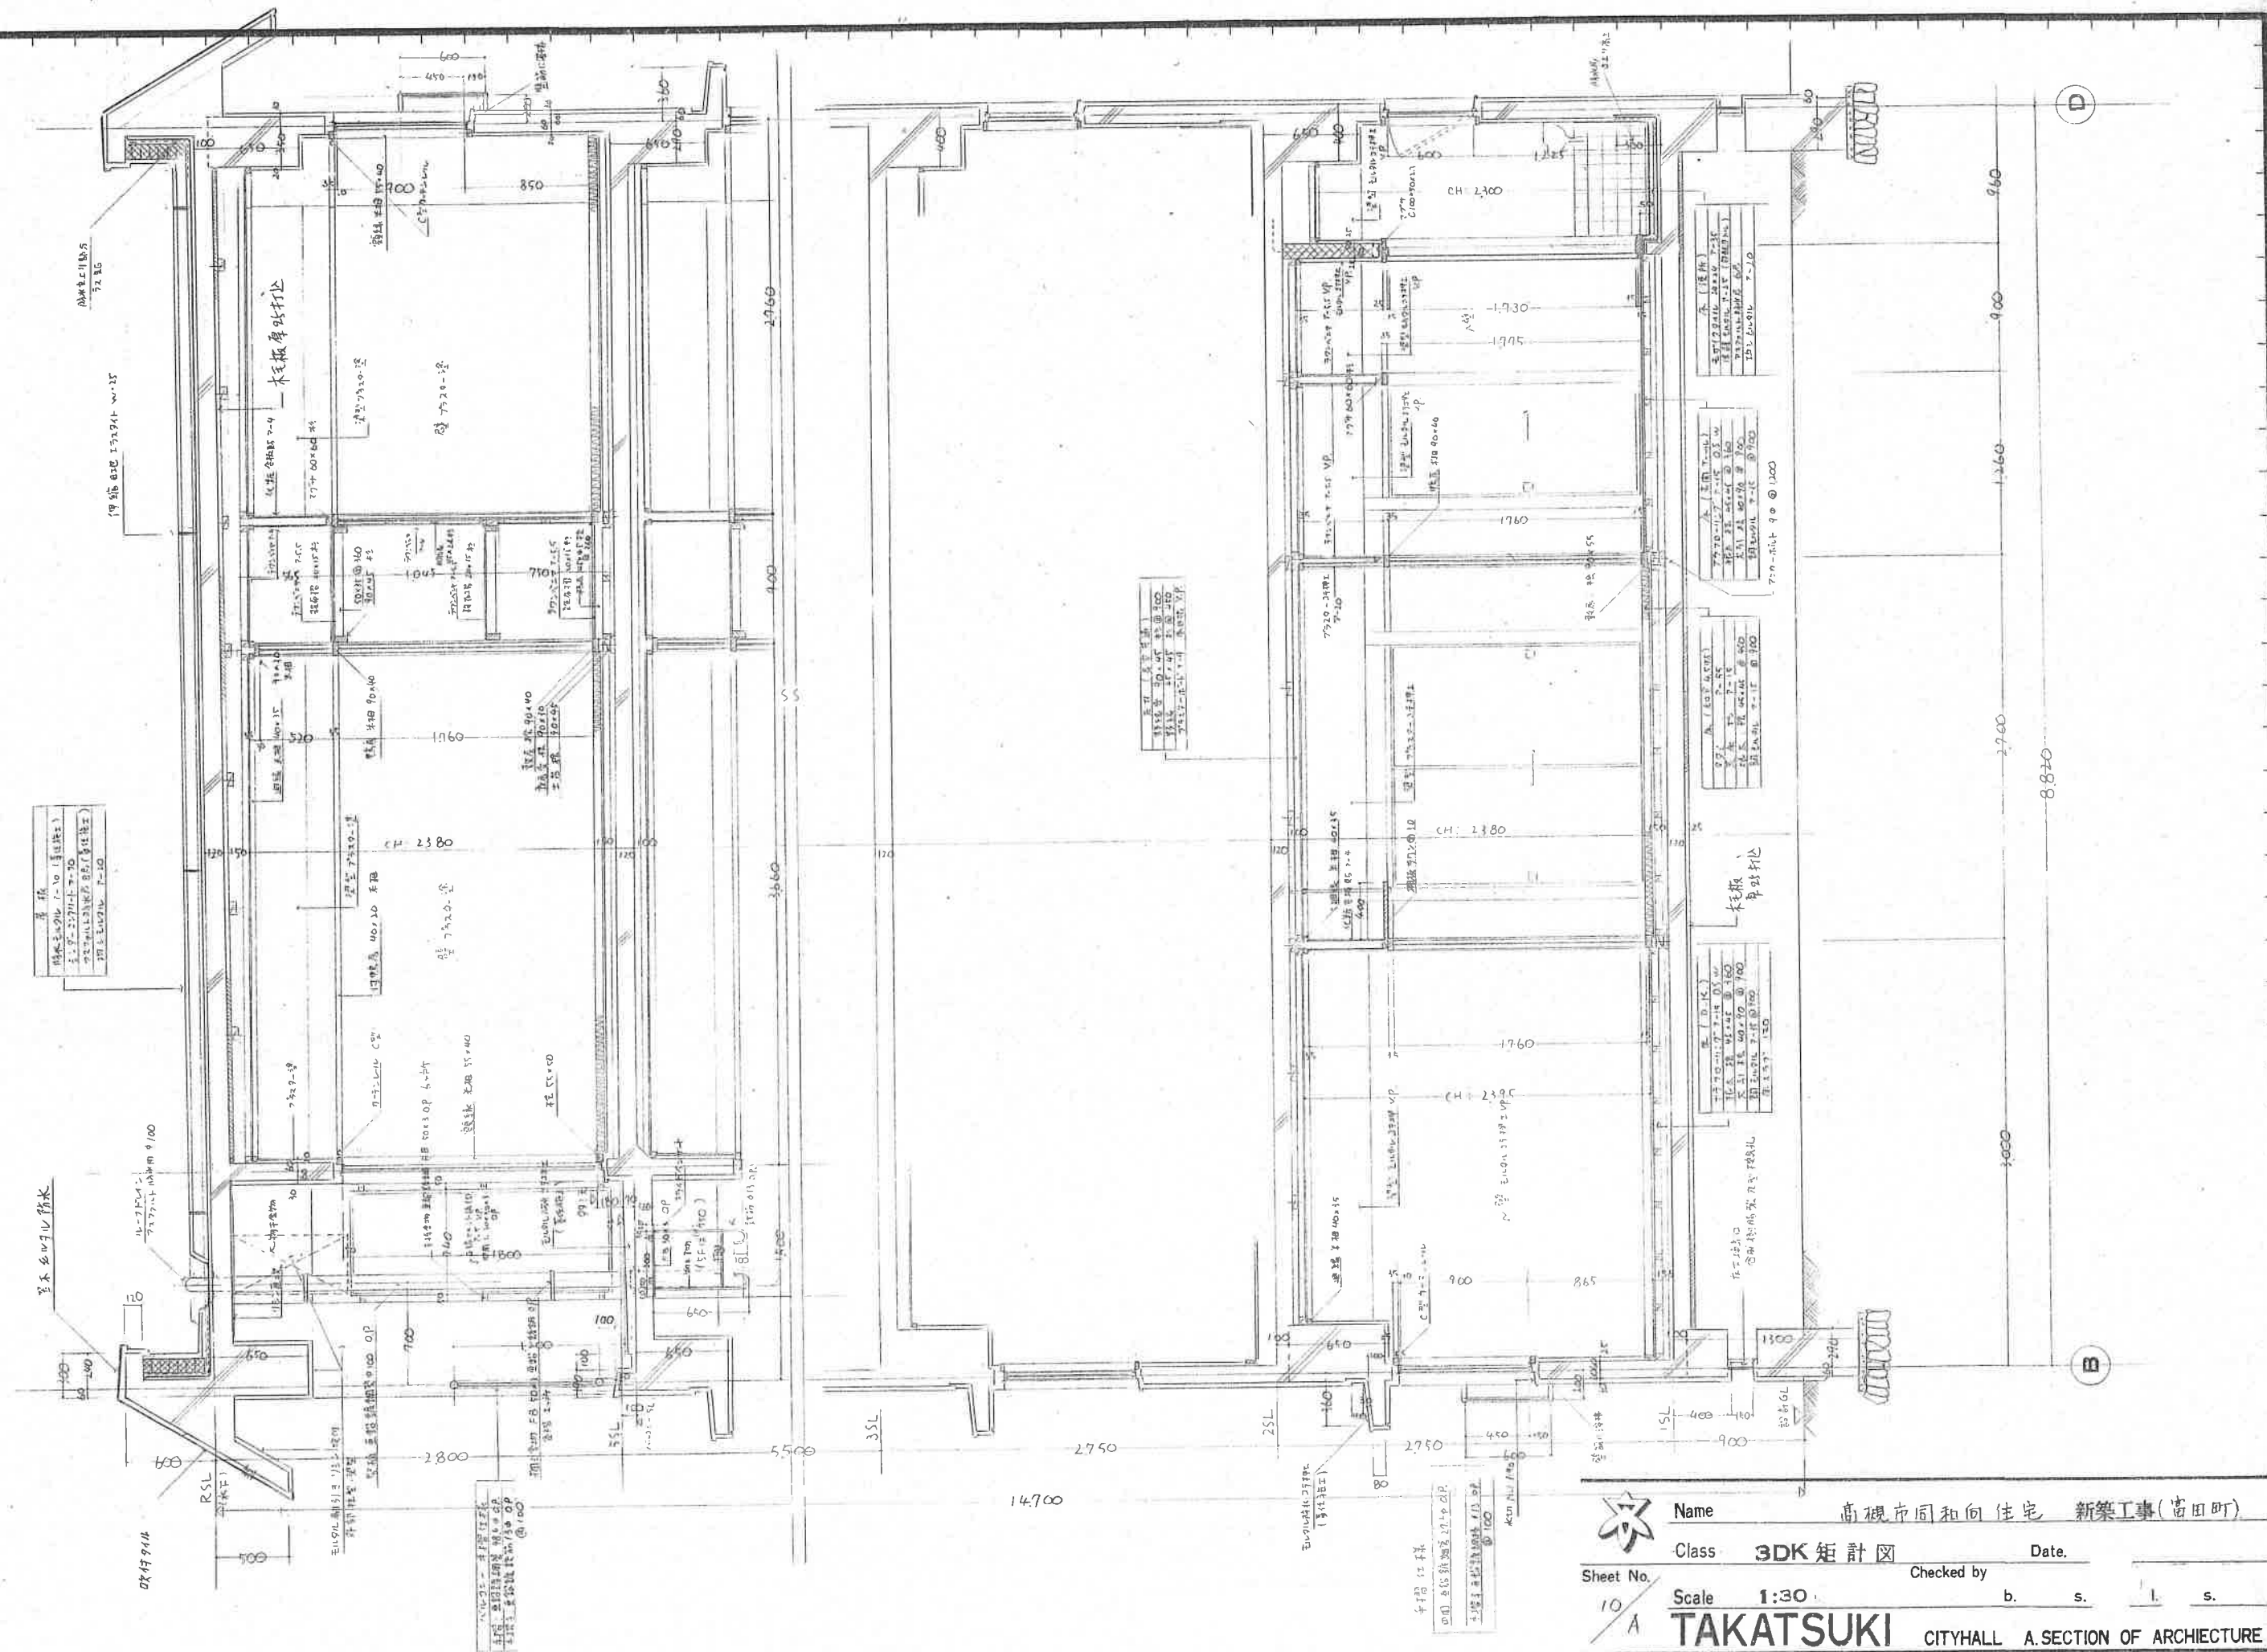


Name	高槻市同和向住宅 新築工事(苗田町)			
Class	3DK 矩計図	Date		
Sheet No.	10	Checked by	b.	s.
Scale	1:30			
TAKATSUKI		CITYHALL A SECTION OF ARCHIECTURE		

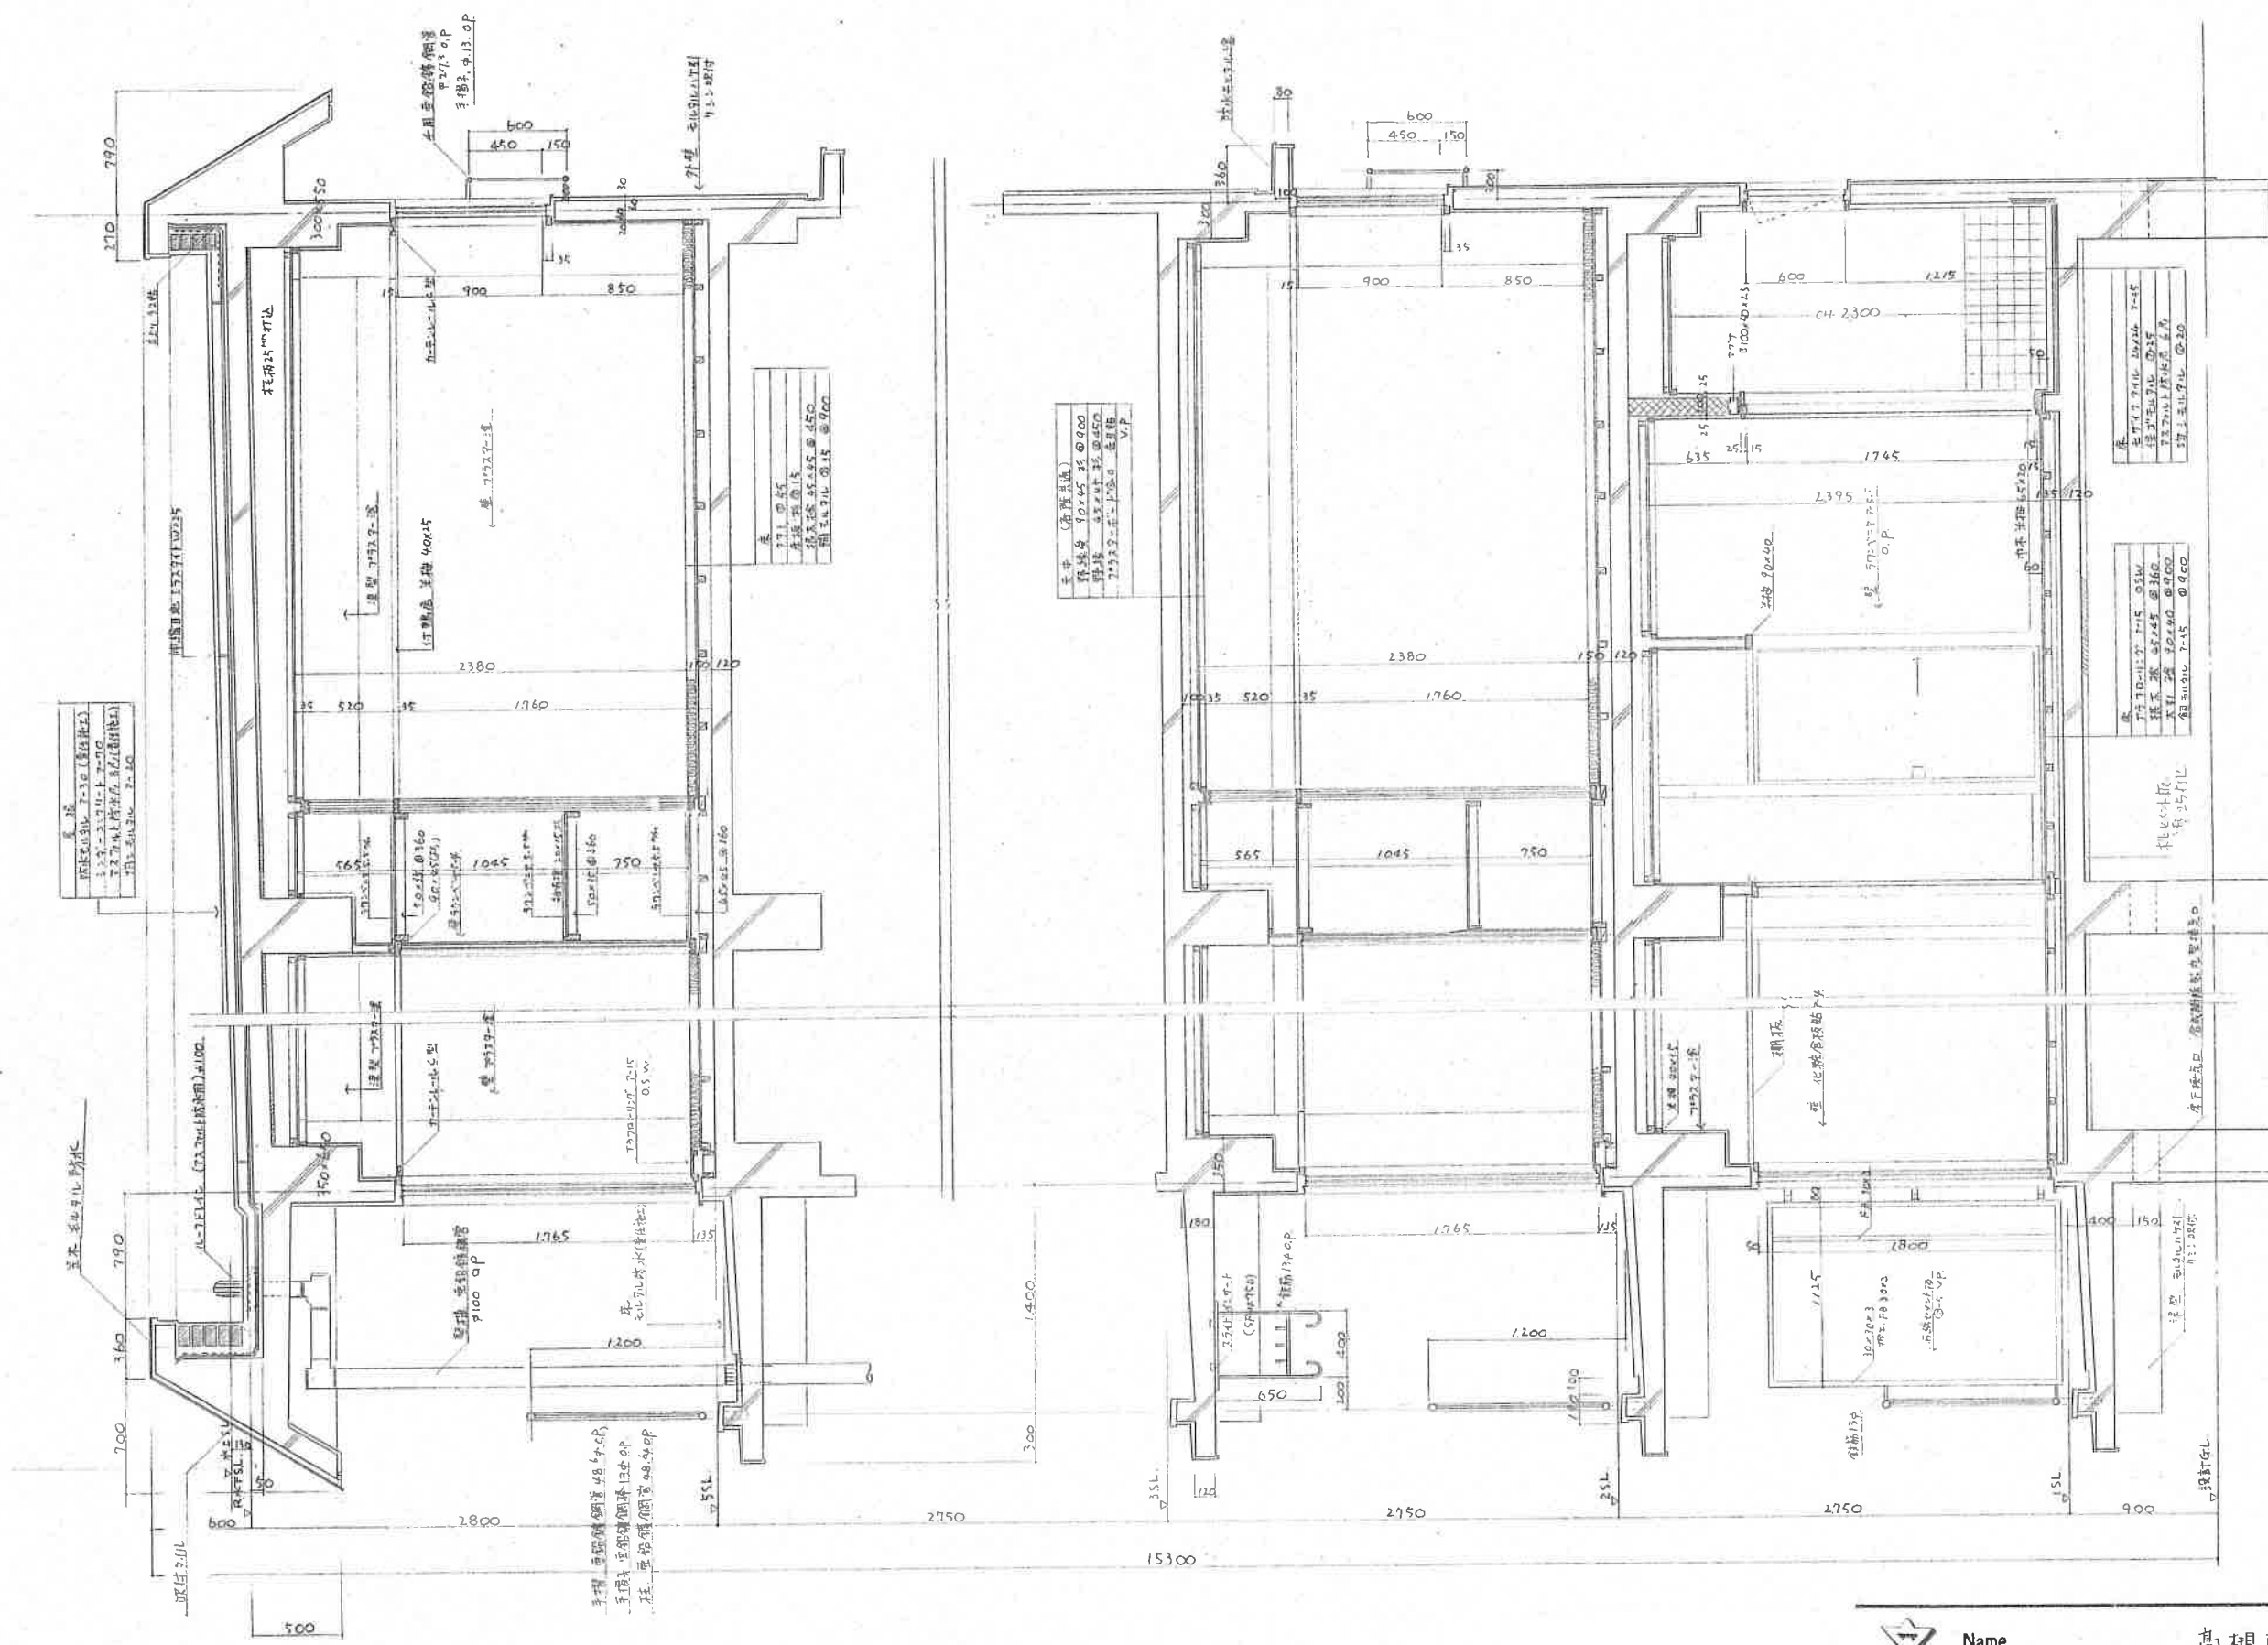


	Name	高槻市同和向住宅 新築工事(富田町)			
	Class	4DK 矩計図	Date		
	Sheet No.	15	Checked by		
	Scale	1:30	b.	s.	l.
TAKATSUKI		CITYHALL A SECTION OF ARCHIECTURE			

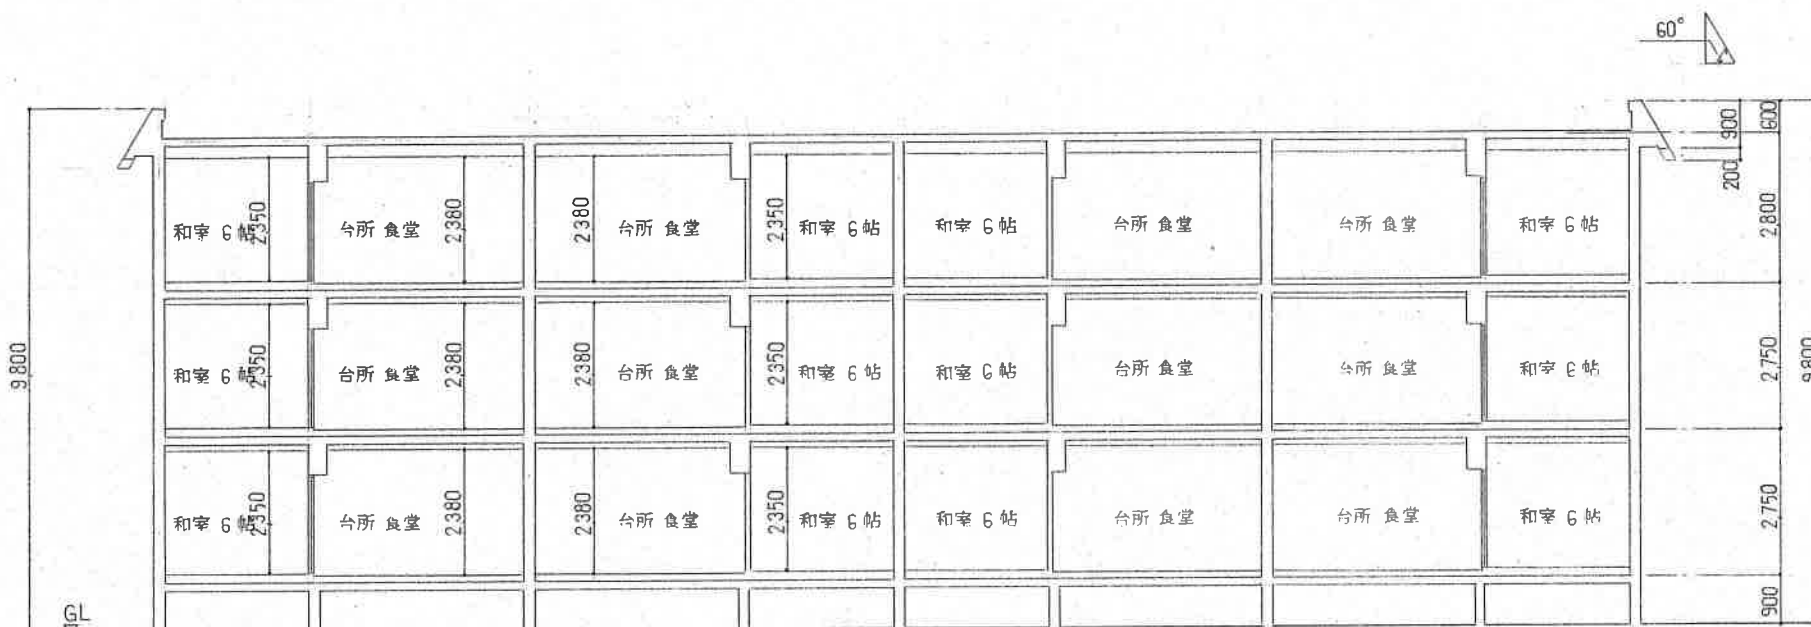


a-a 断面図

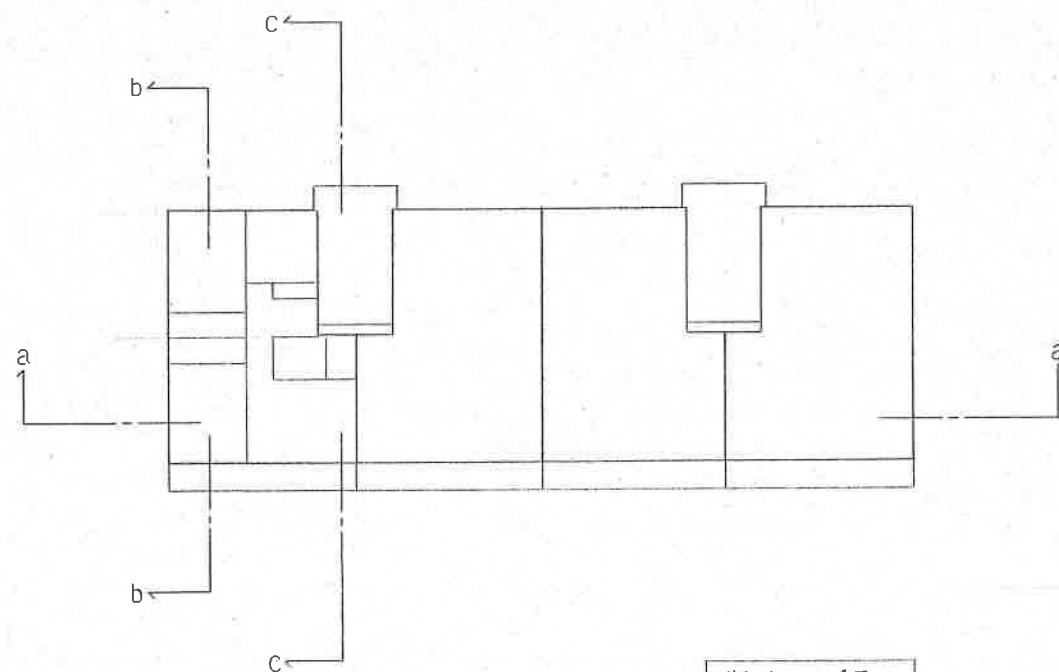

断面キープラン

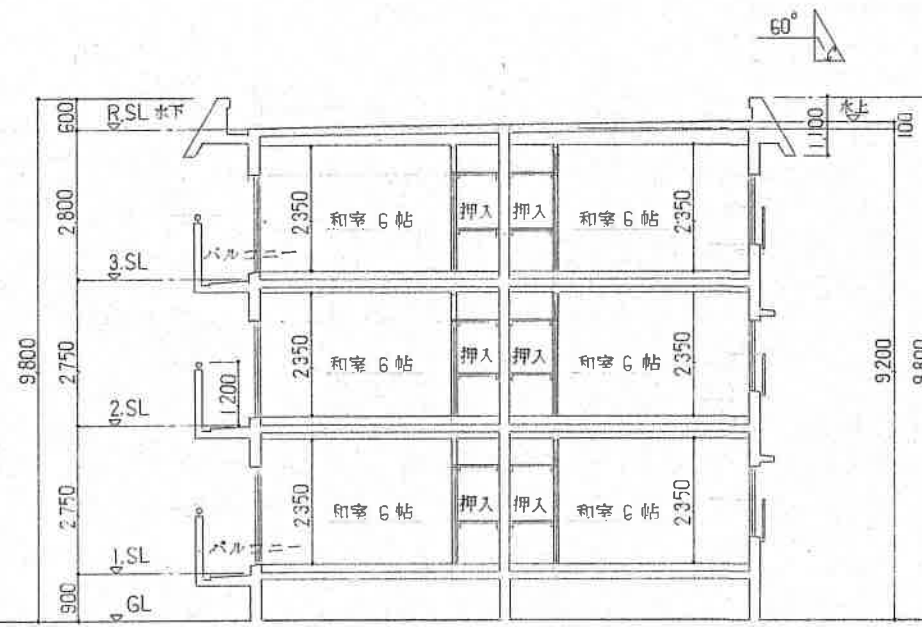

b-b 断面図

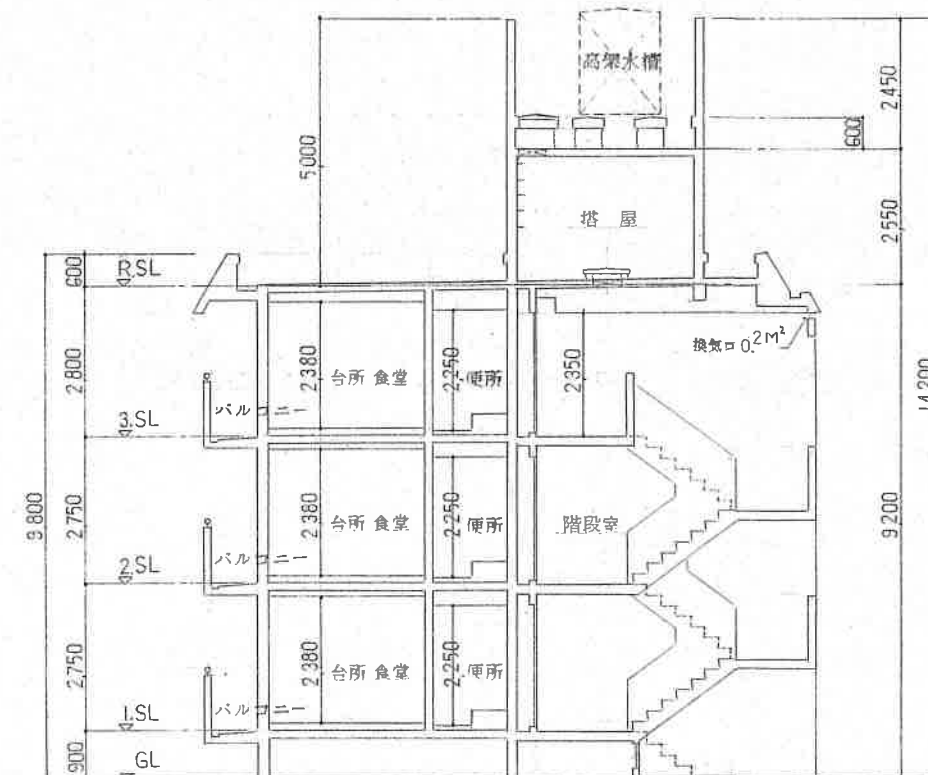

c-c 断面図



Name 高槻市富田町改良(小集落)住宅新築工事

Class 断面図

Date.

Sheet No.

A-18

Scale 1/100

Checked by


b. s.

39

TAKATSUKI

CITYHALL A. SECTION OF ARCHITECTURE

18号棟

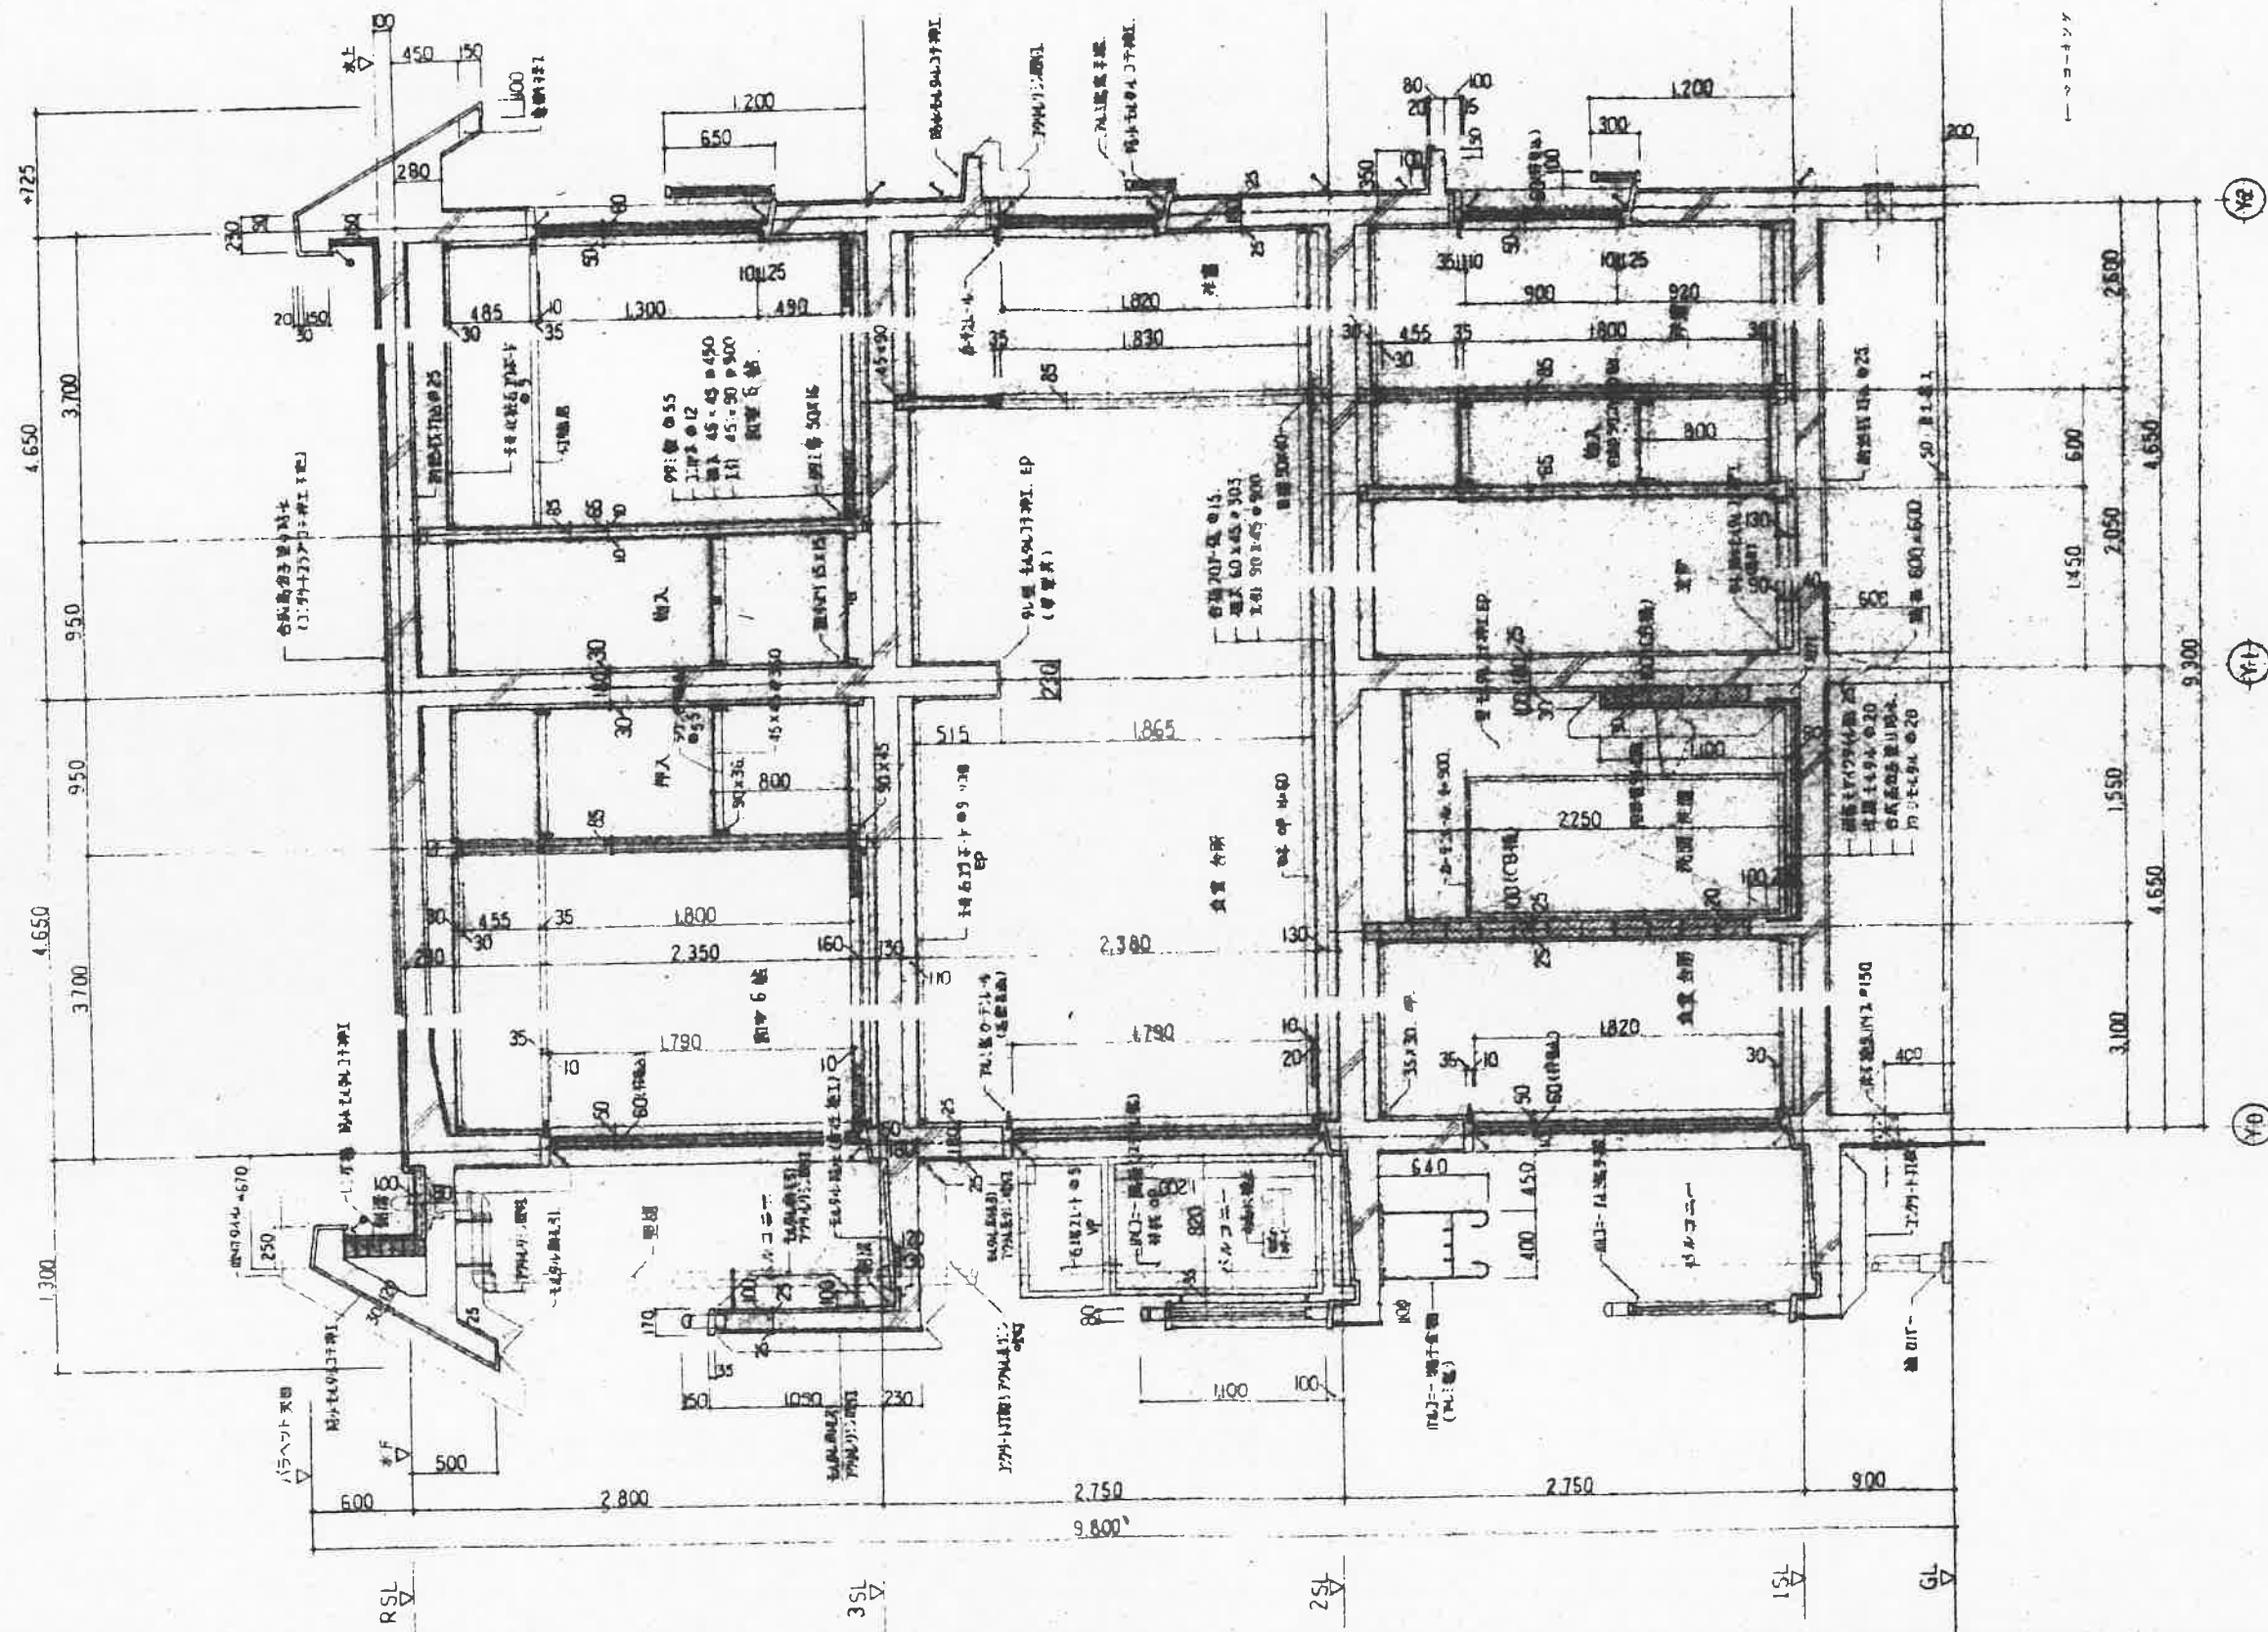

Name 高槻市富田町改良(小集落)住宅新築工事
 Class 矩計図
 Scale 1/30
 Sheet No. A-19
 Checked by b s. l. a
 39 TAKATSUKI CITYHALL A SECTION OF ARCHITECTURE



Date _____

Checked by

b. s. l. s.

5

CITYHALL A. SECTION OF ARCHITECTURE